



URBANISZTIKA II.
TÓTH ANITA

TÖMBBELSŐ BEÉPÍTÉSI JAVASLAT

M = 1:1000

I. RENDŰ KÖZLEKEDÉSI TERÜLET

OLDALHATÁRON ÁLLÓ LAKÓÖVEZET

Gyűjtőút

OLDALHATÁRON ÁLLÓ LAKÓÖVEZET

MŰVELŐDÉSI HÁZ

28 FÉRŐHELYES PARKOLÓ

FOLYÓ

KÖZPARK

SZABADTÉRI
KOSÁRLABDA PÁLYA


8 FÉRŐHELYES PARKOLÓ


OLDALHATÁRON ÁLLÓ LAKÓÖVEZET

OLDALHATÁRON ÁLLÓ LAKÓÖVEZET

BOGSABP.PTE





BOGNÁR GERGELY

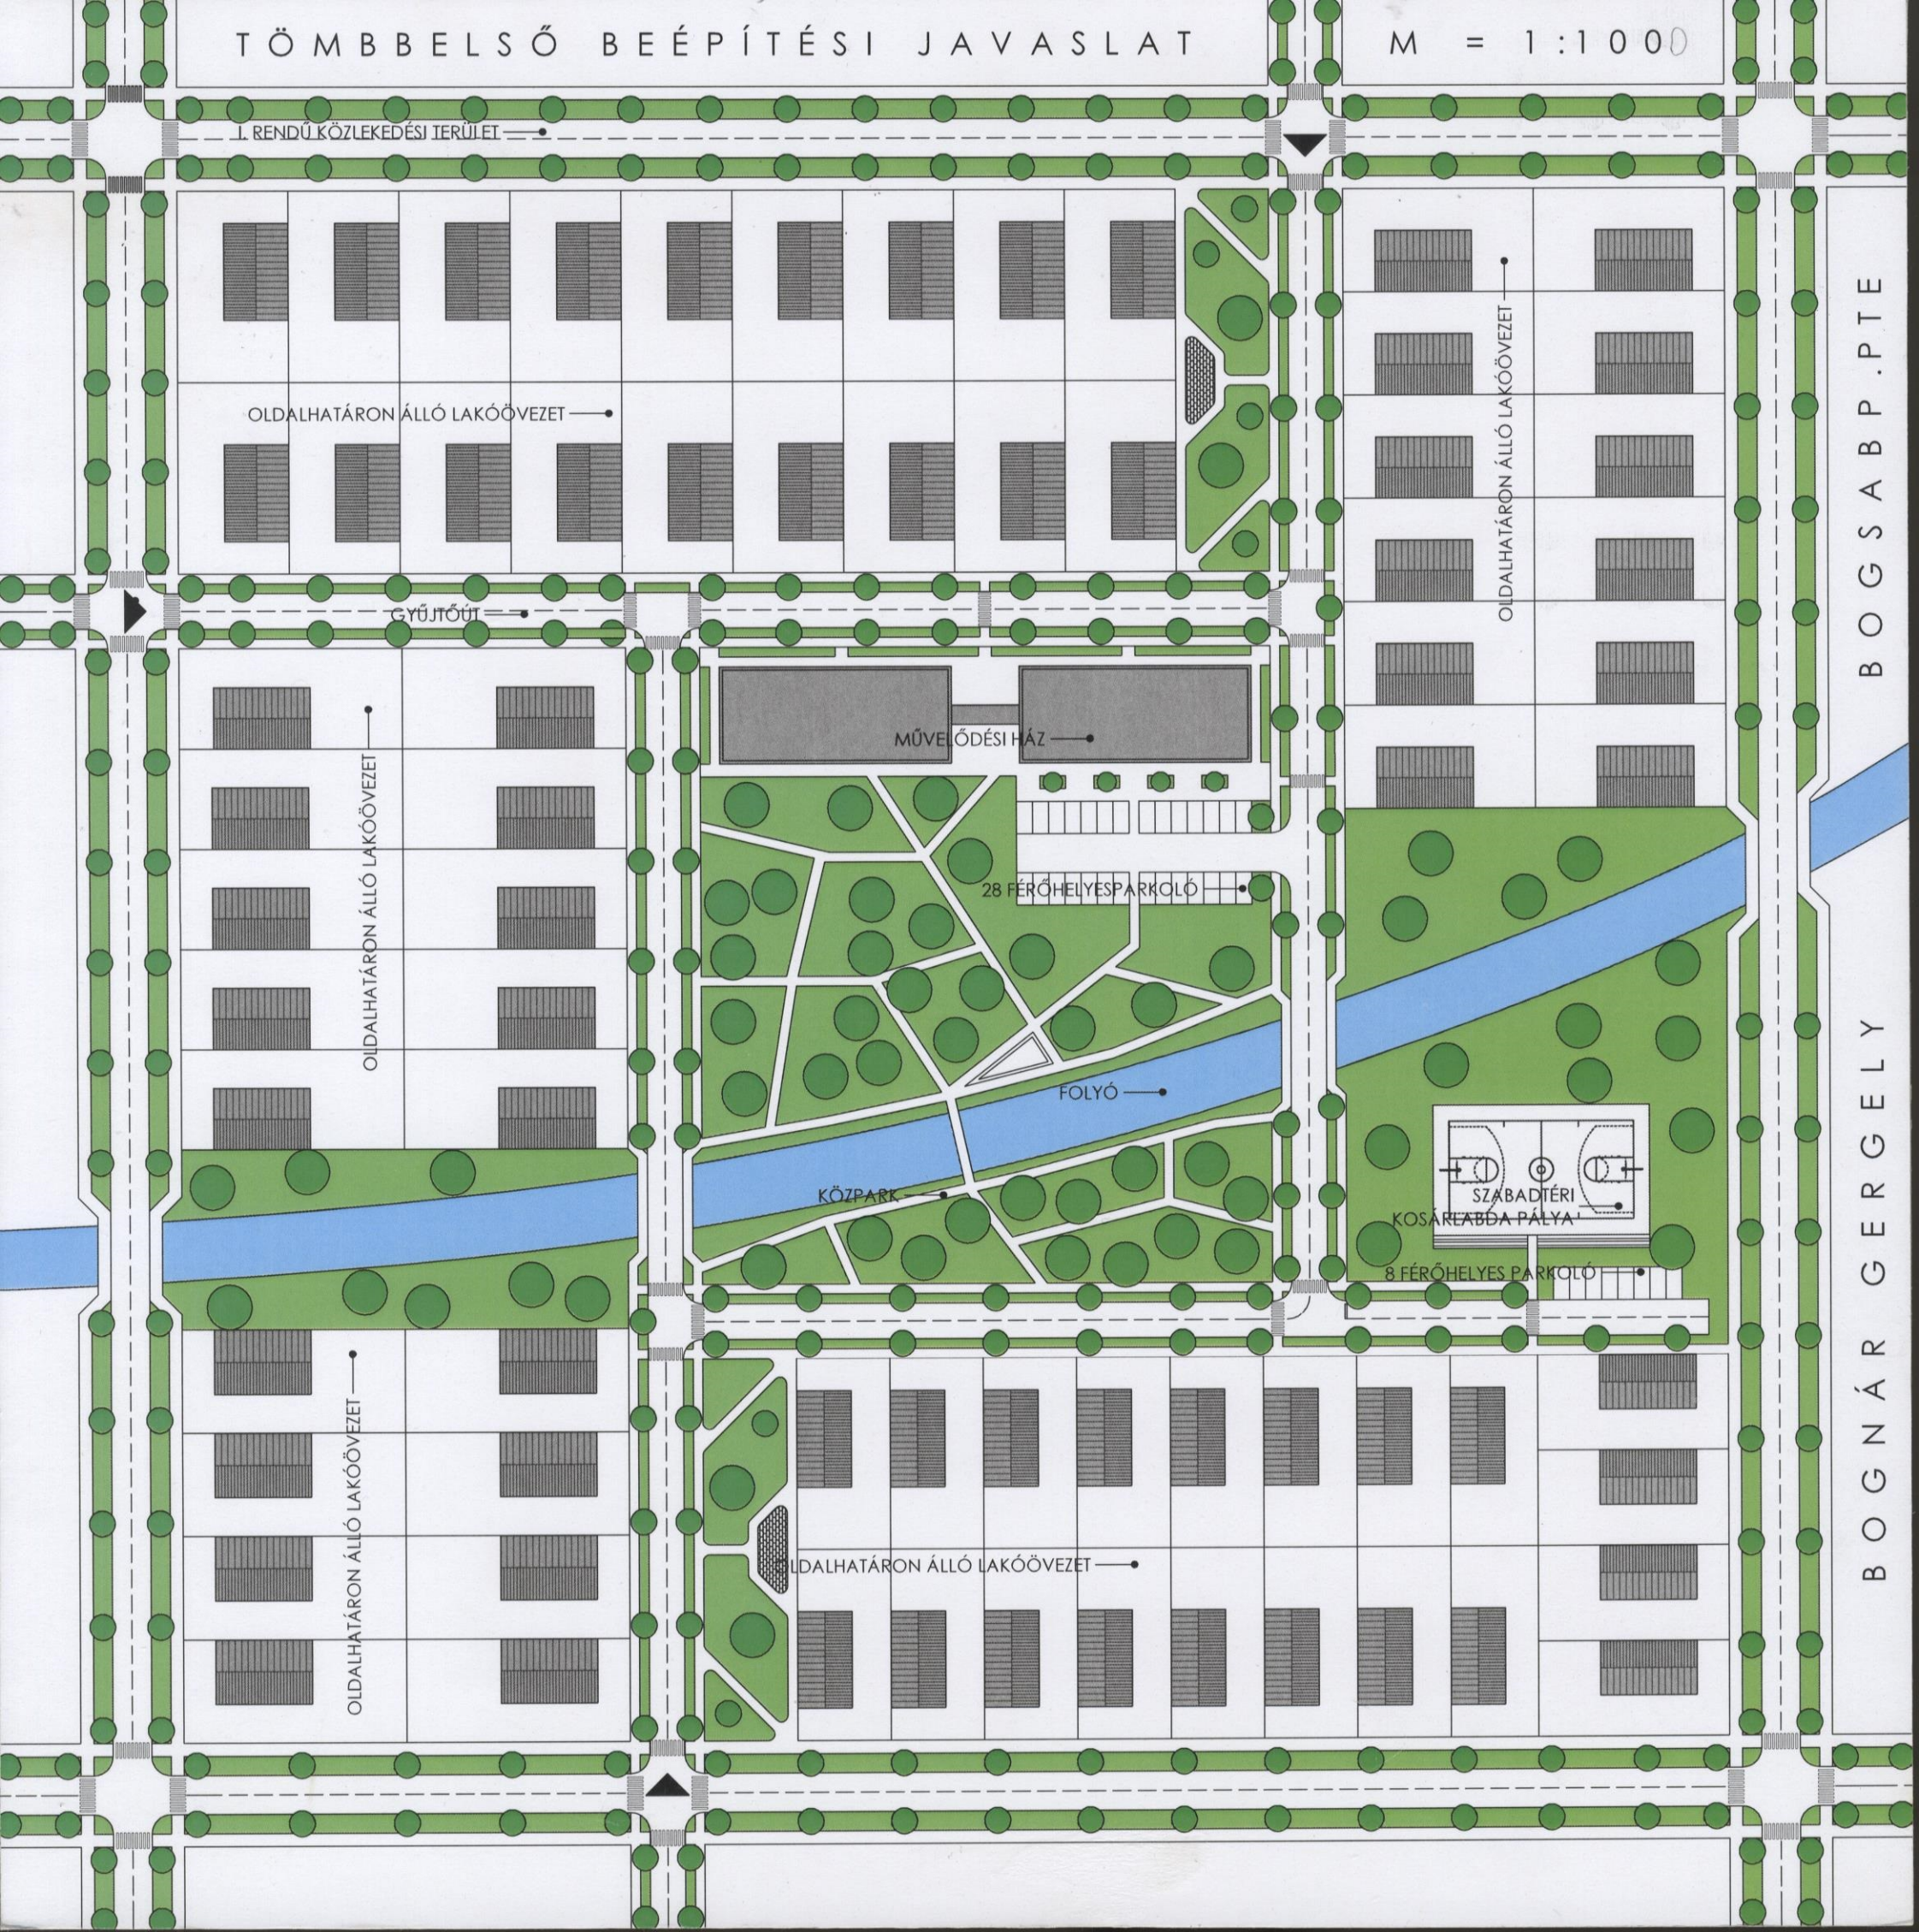


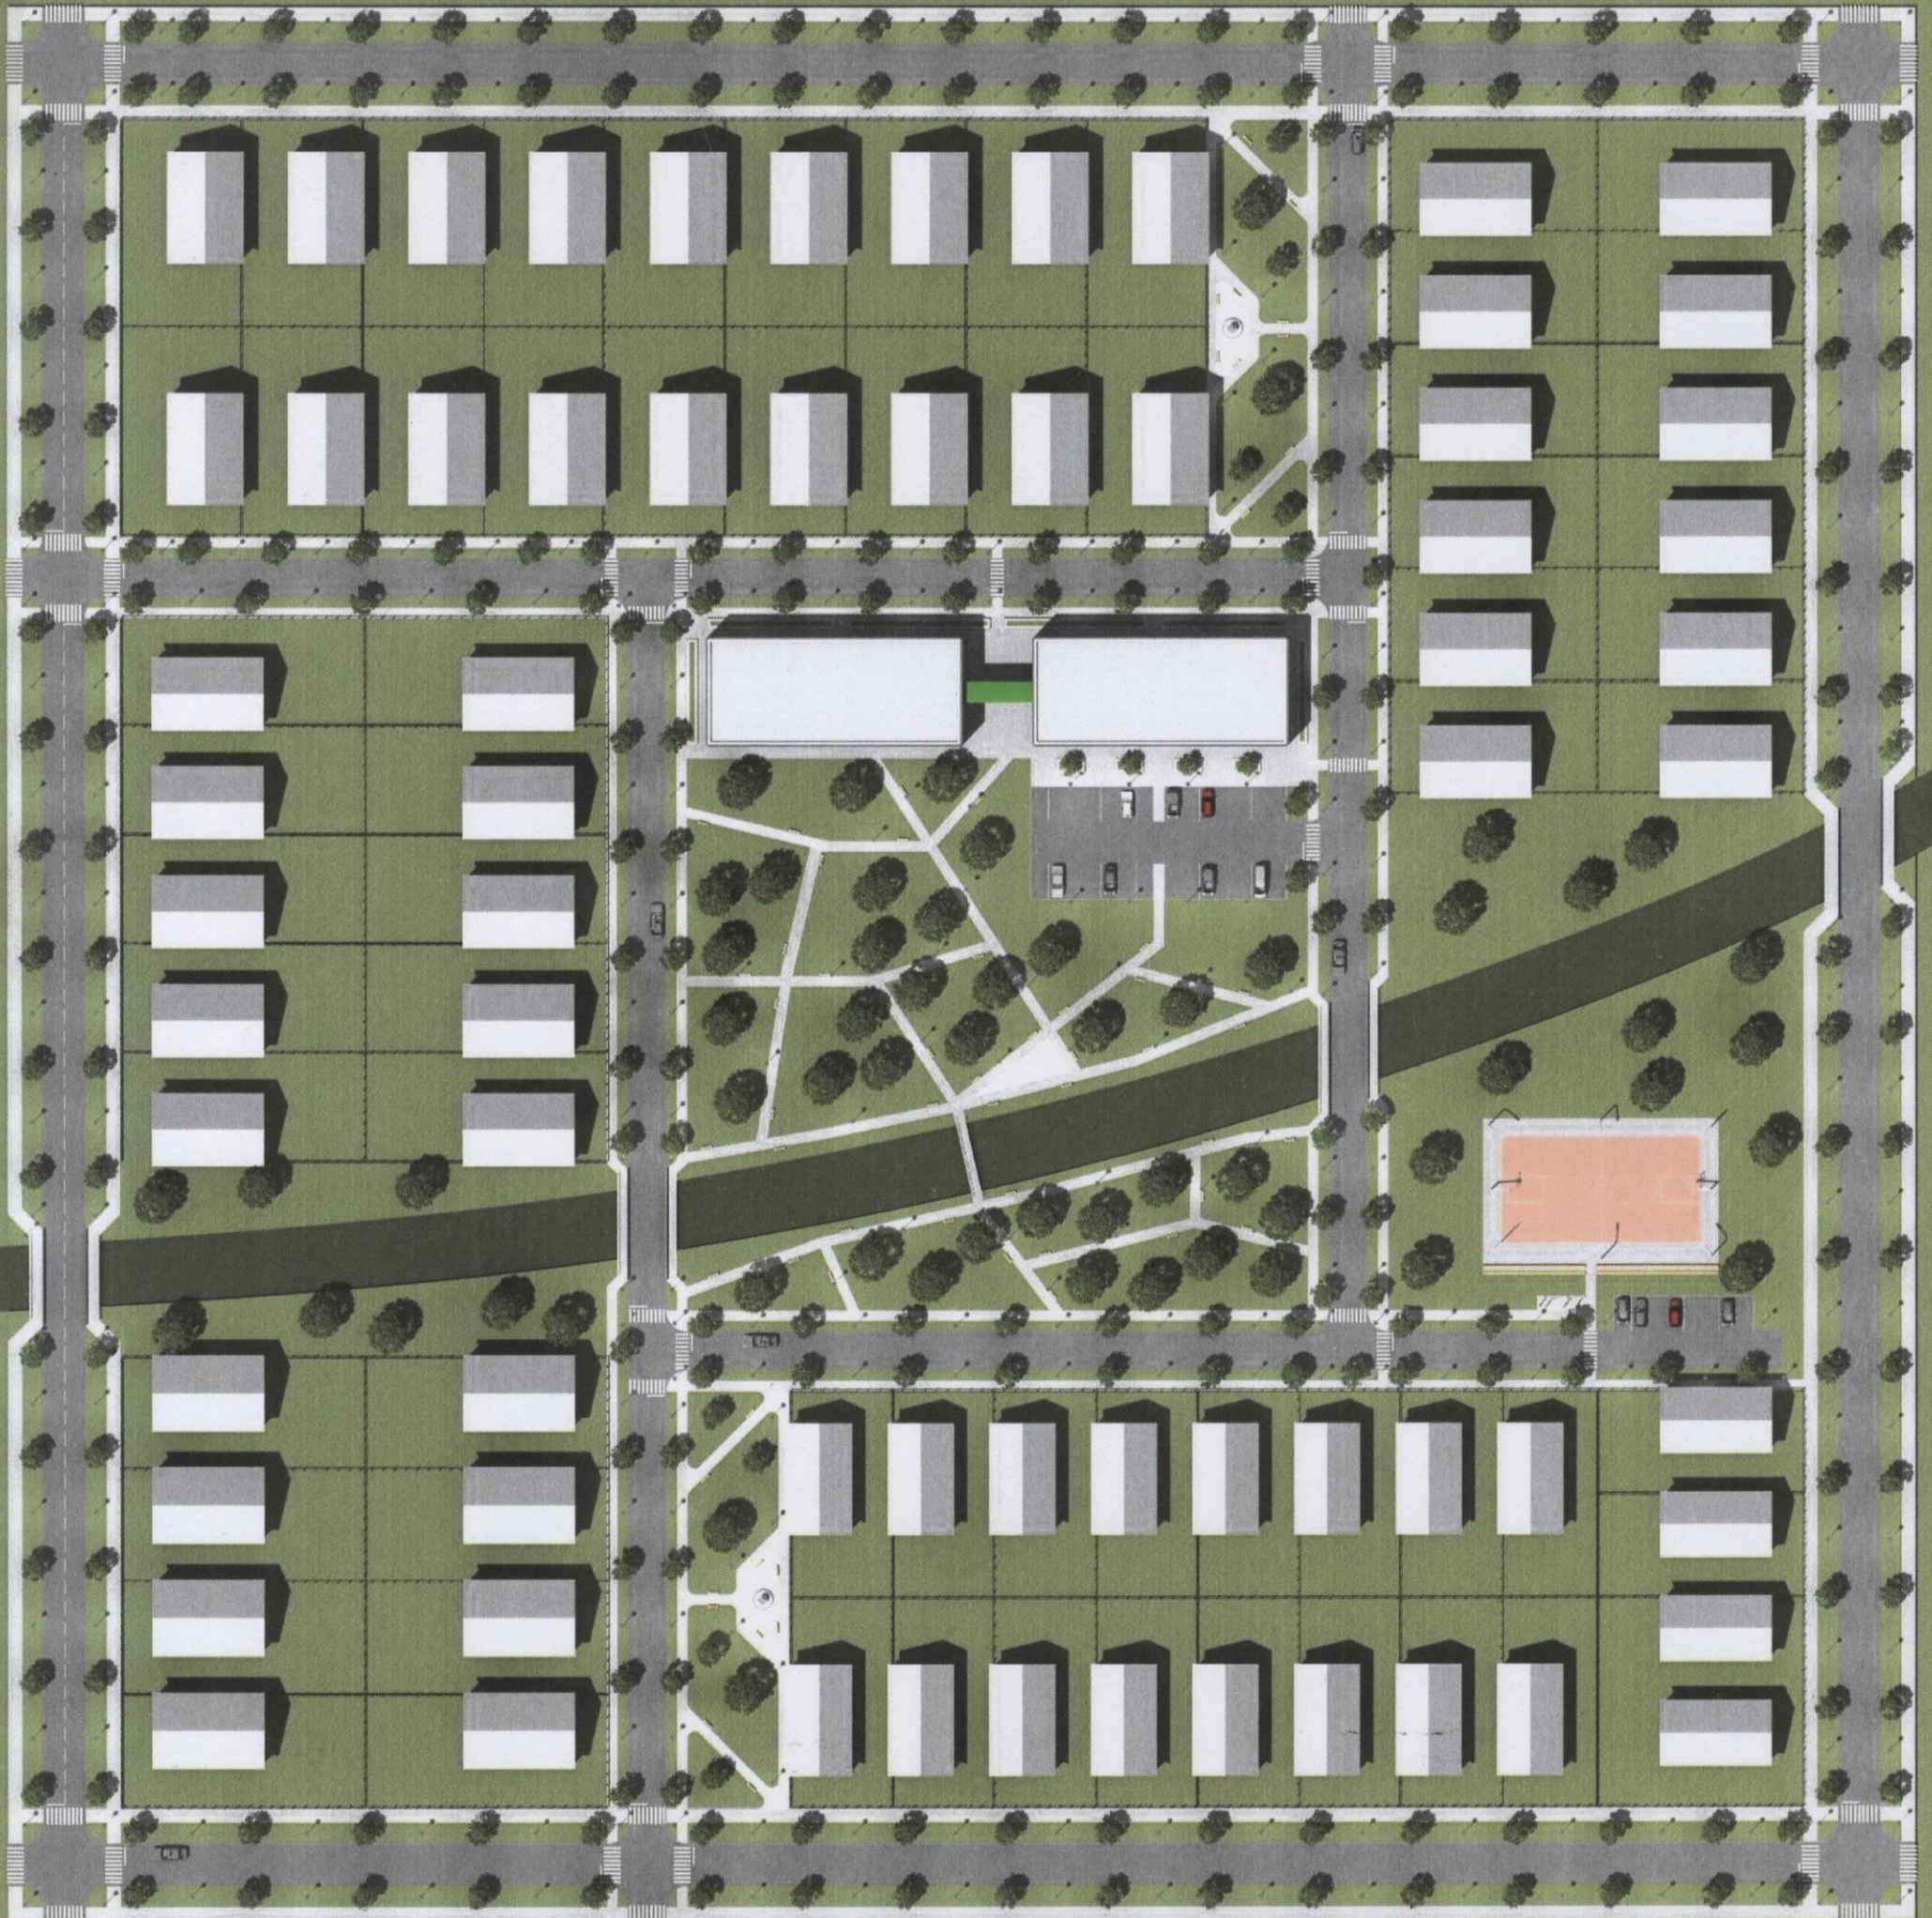

BOGSABP.PTE

BOGNÁR GERGELY

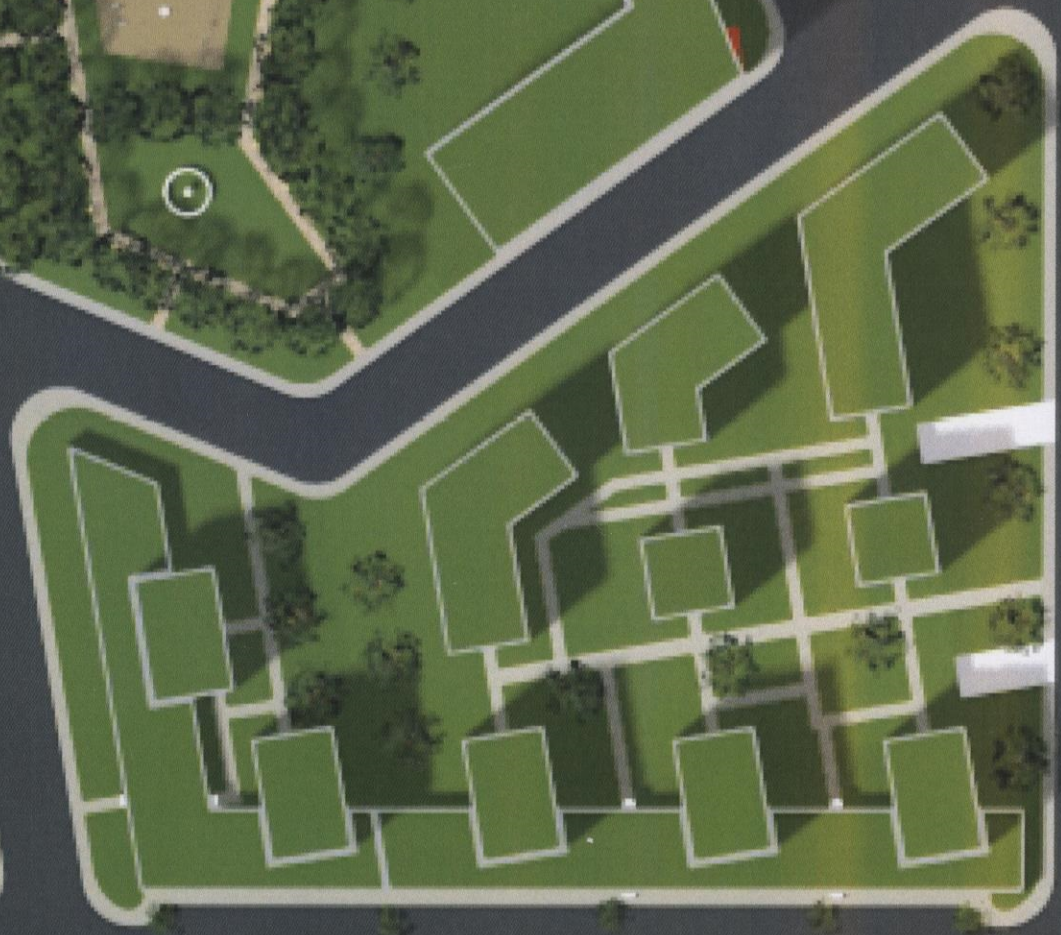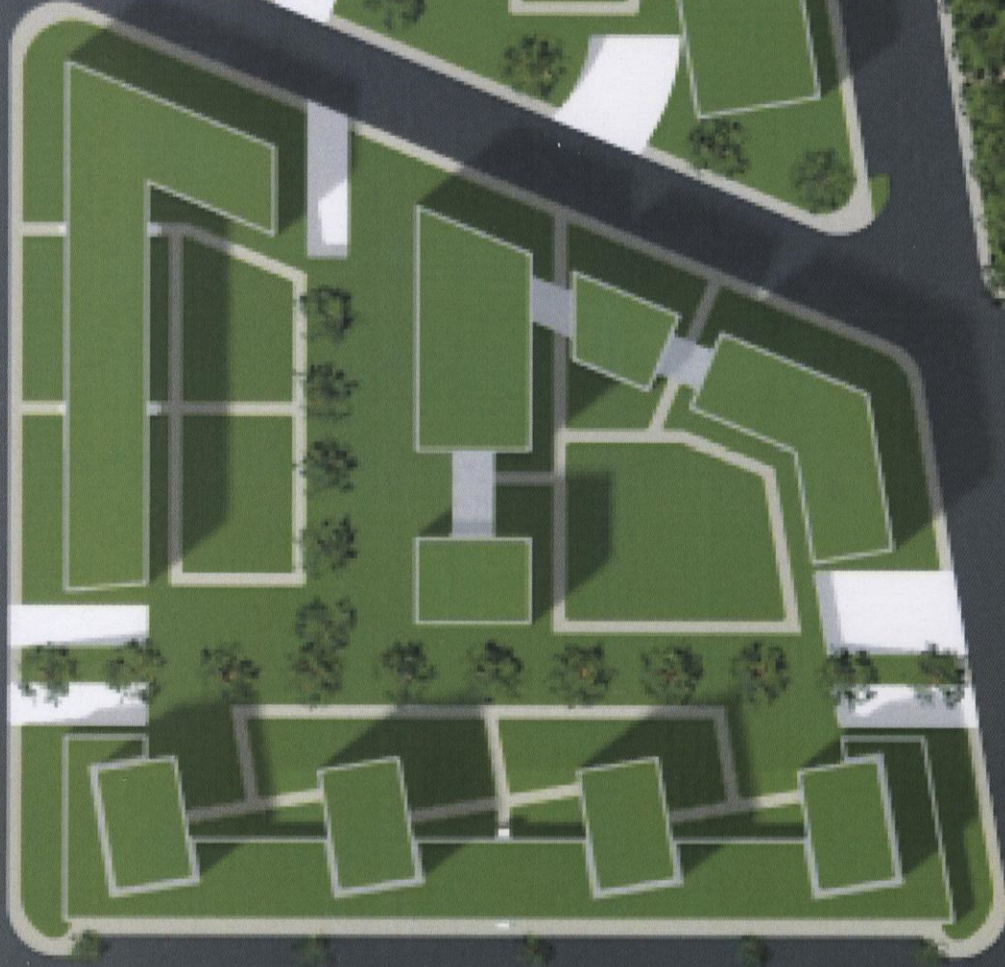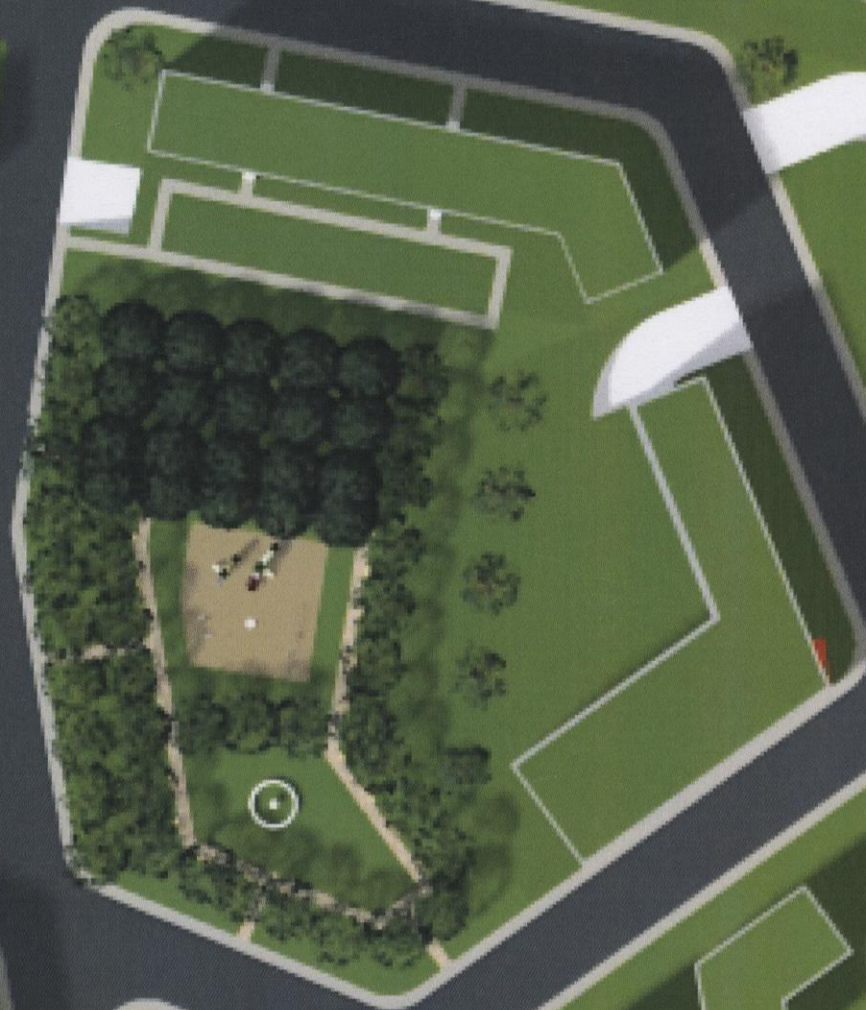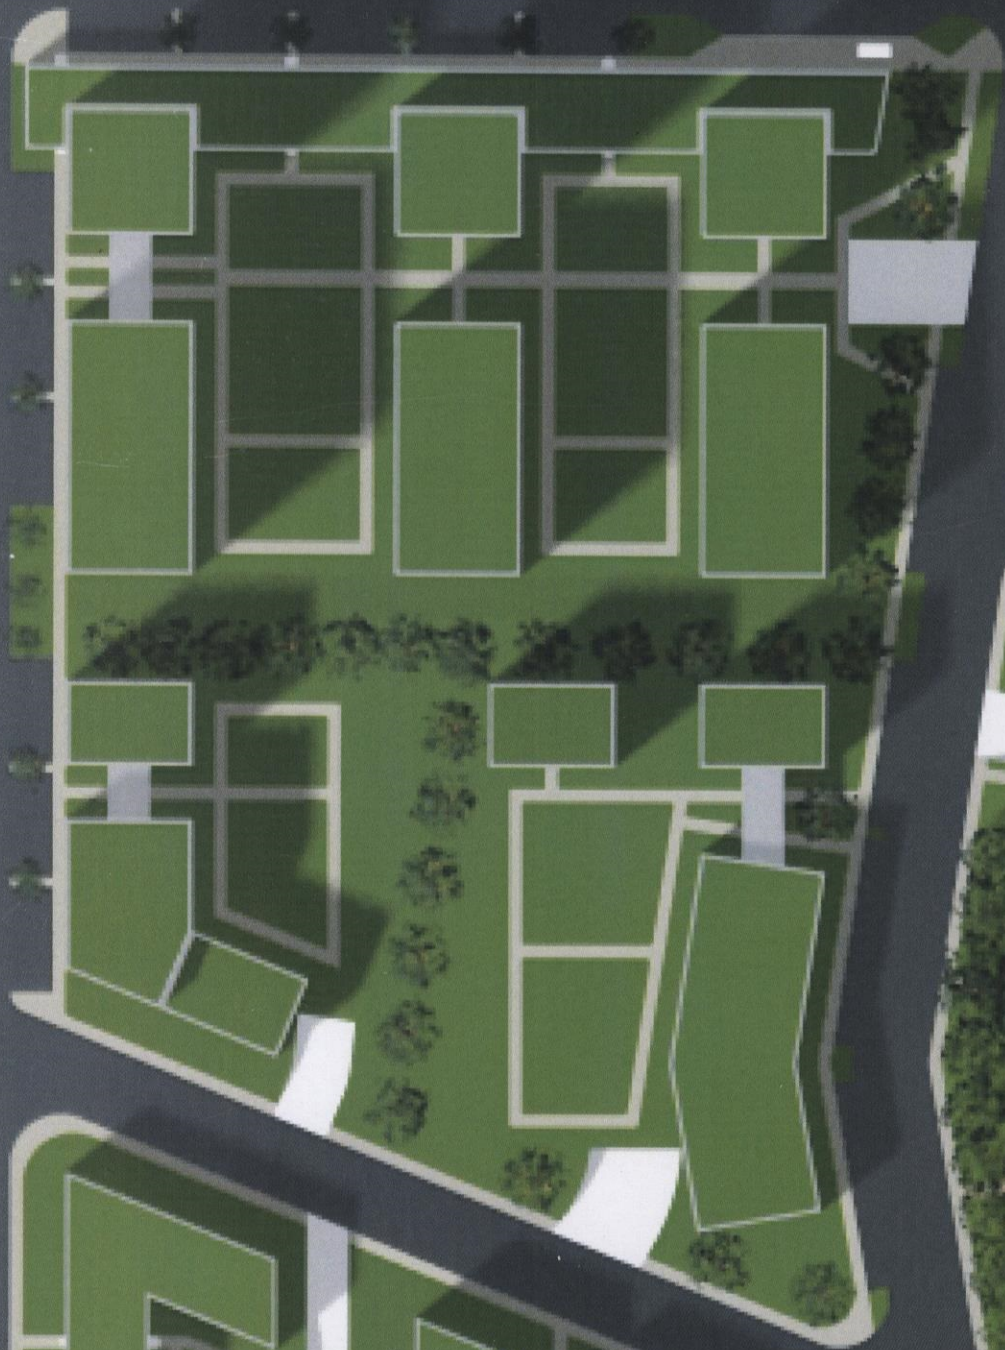

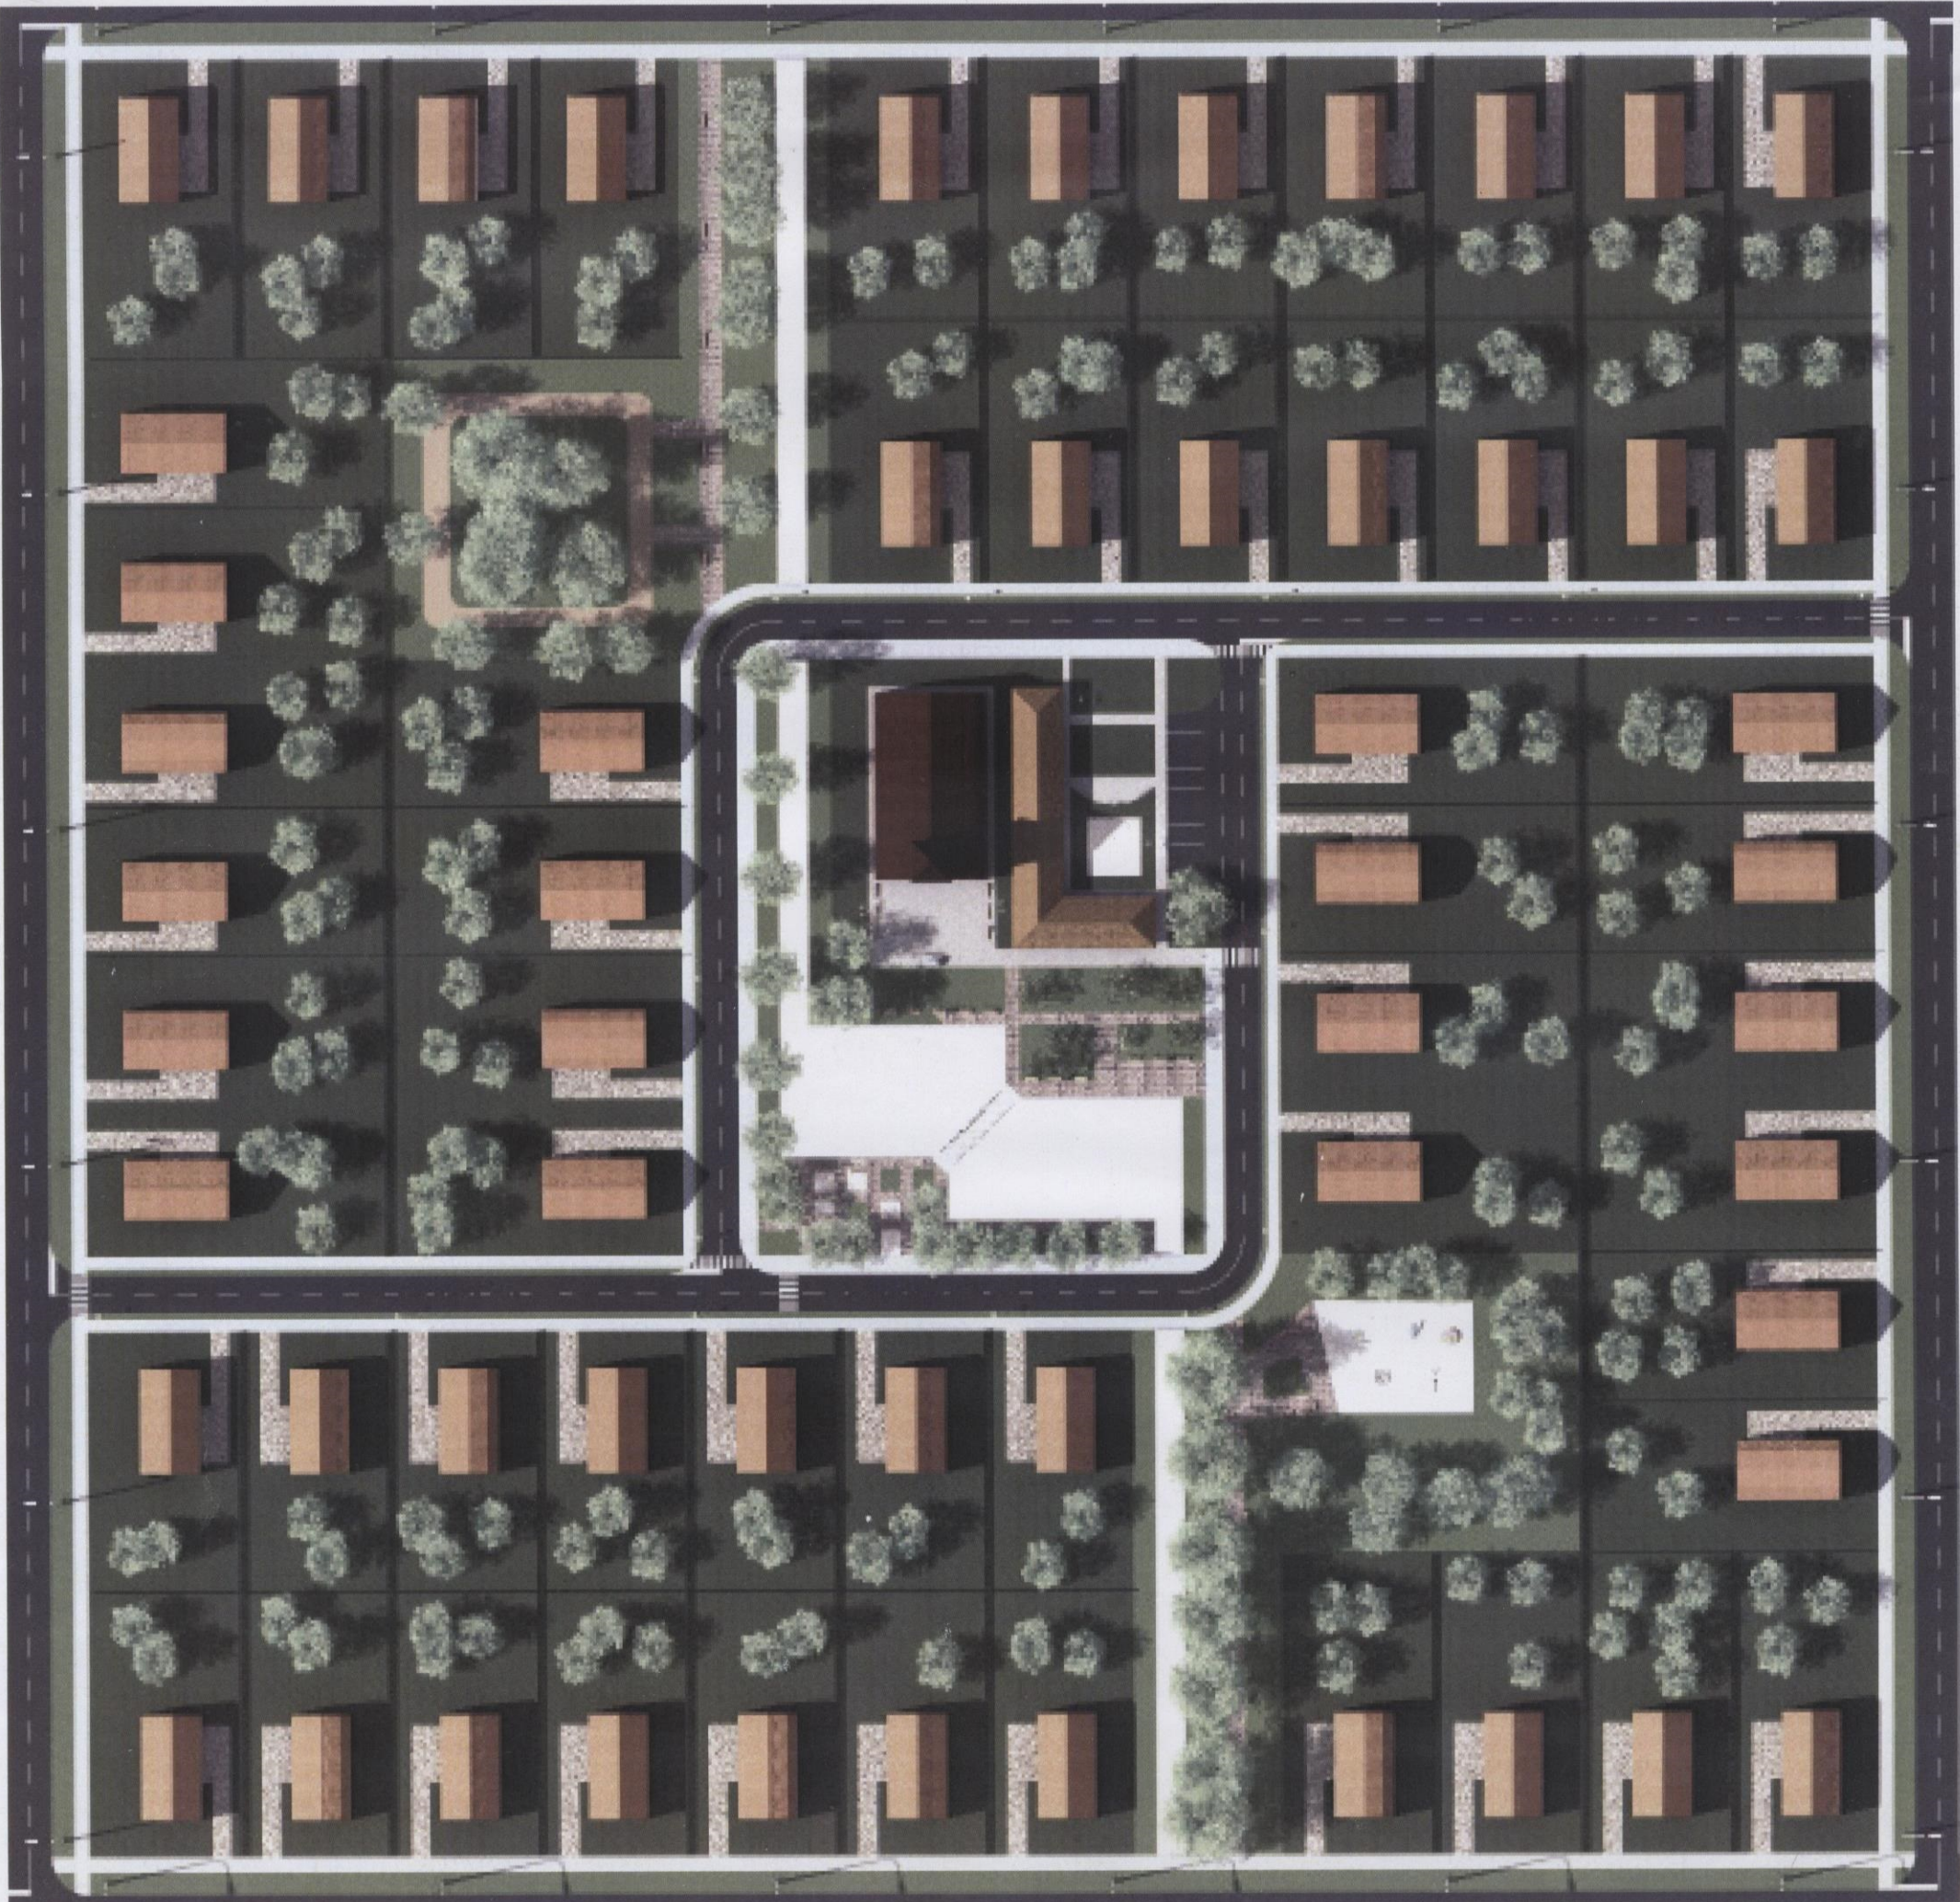

20 m

20 m



-  Közlekedési terület
-  Járda
-  zöldterület / telken belül
-  intézményi terület
-  zöldterület / közterület
-  víz
-  lakóépület / középület

