




Résfalak







Munkatér- határoló fal

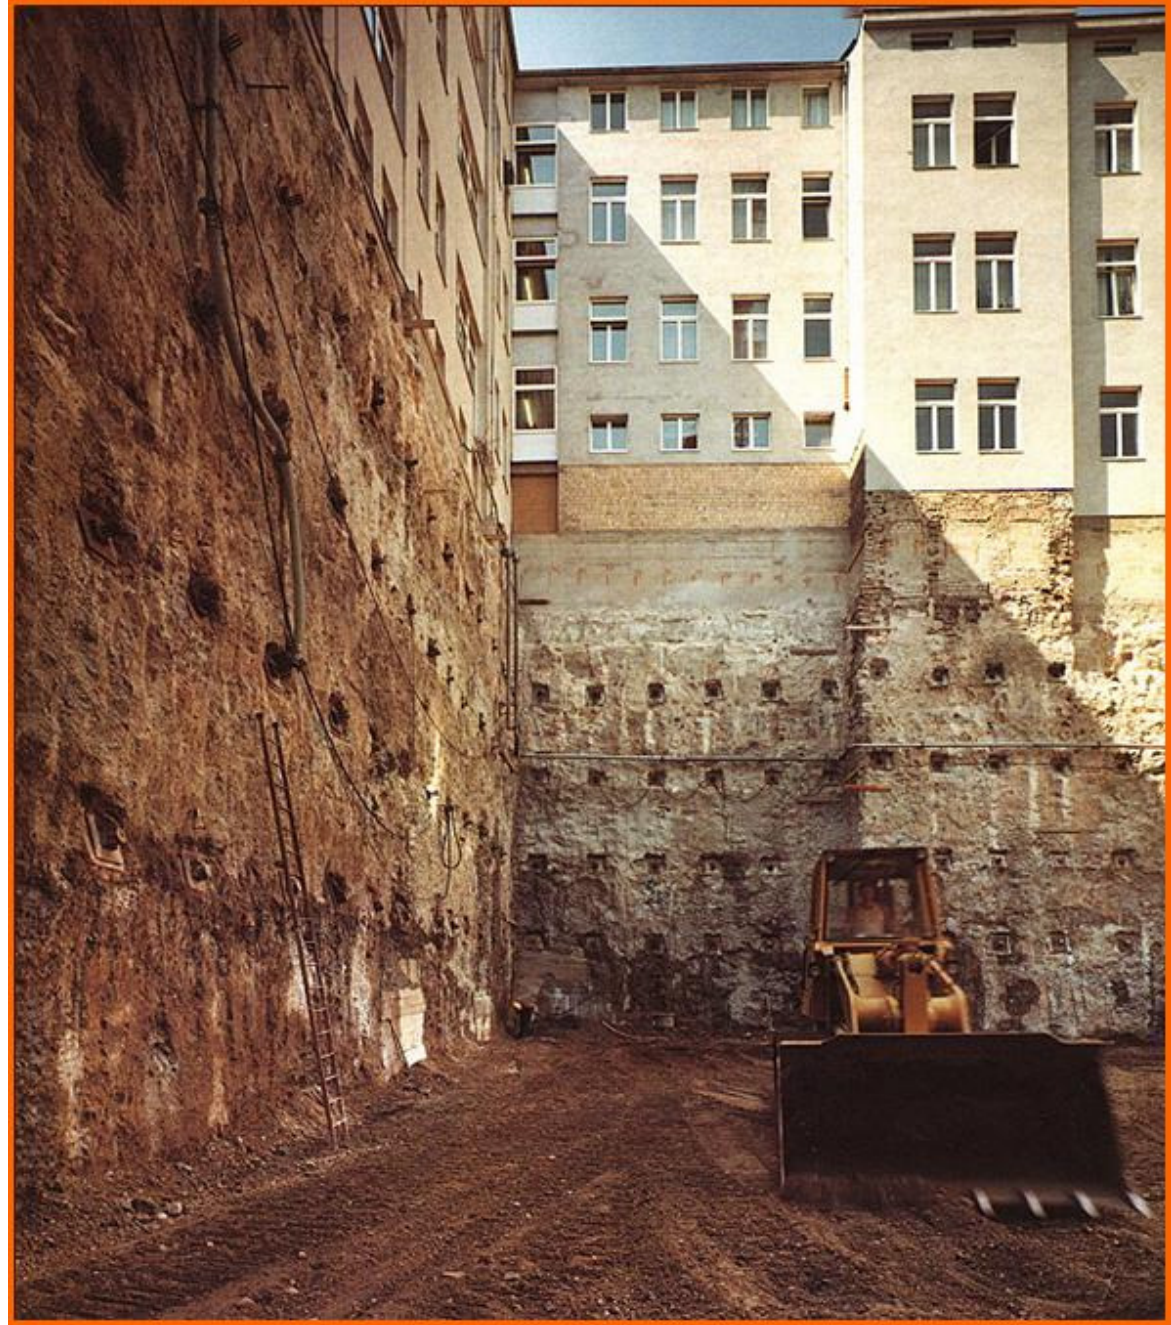

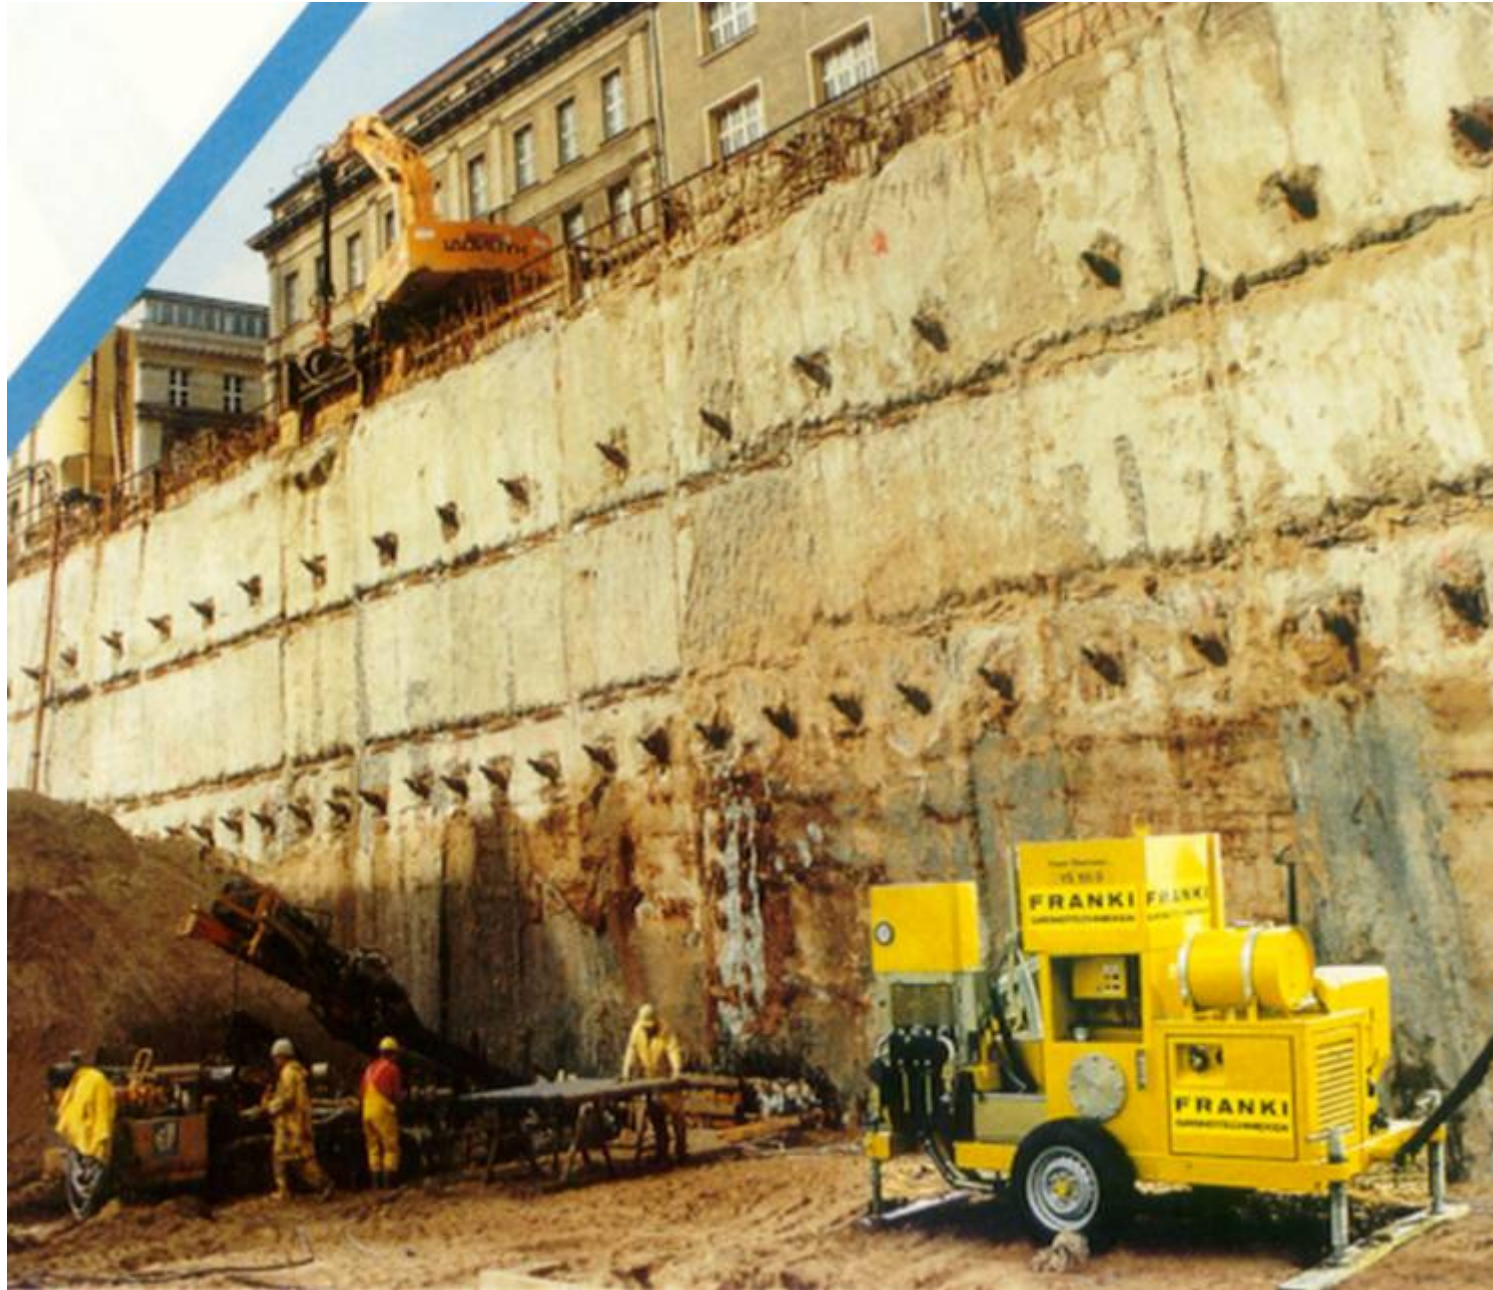

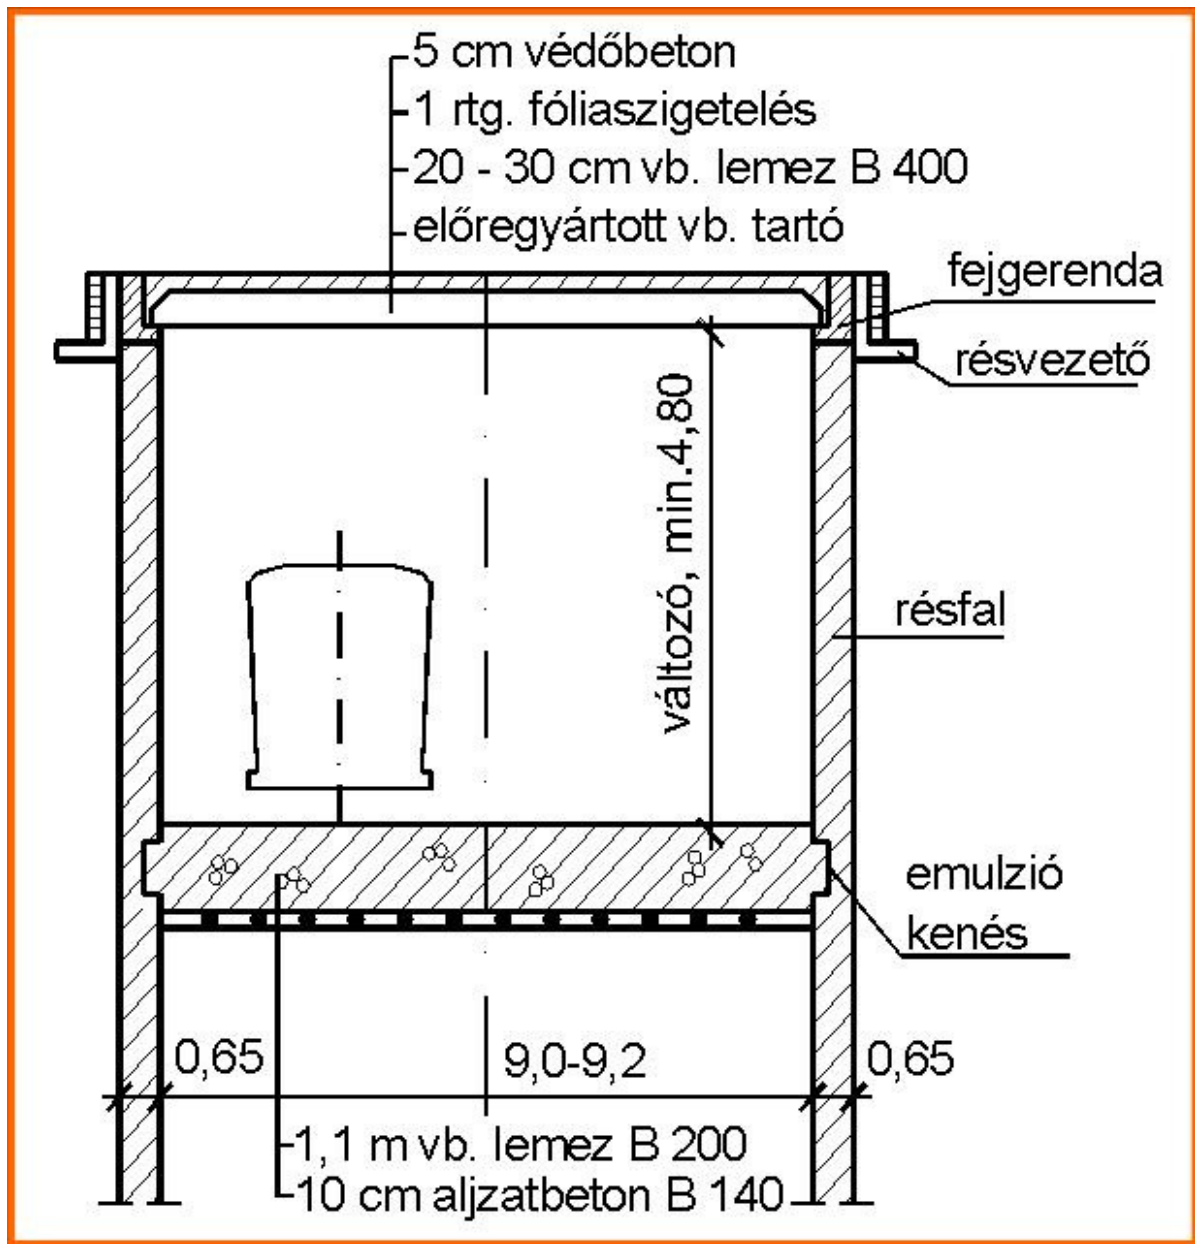

Földalatti
vasút
oldalfala

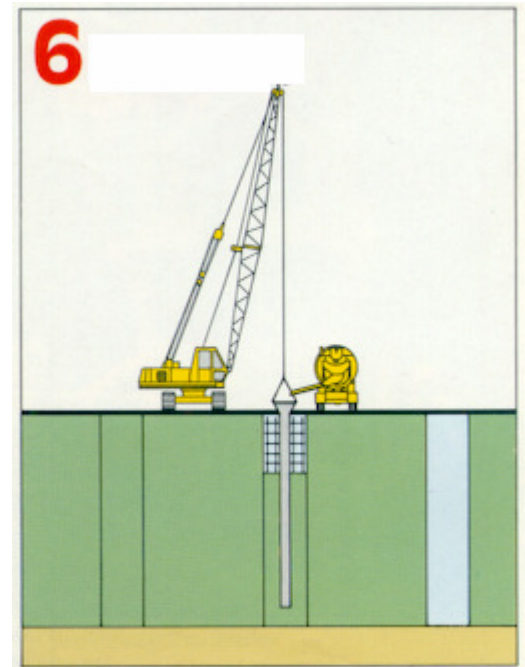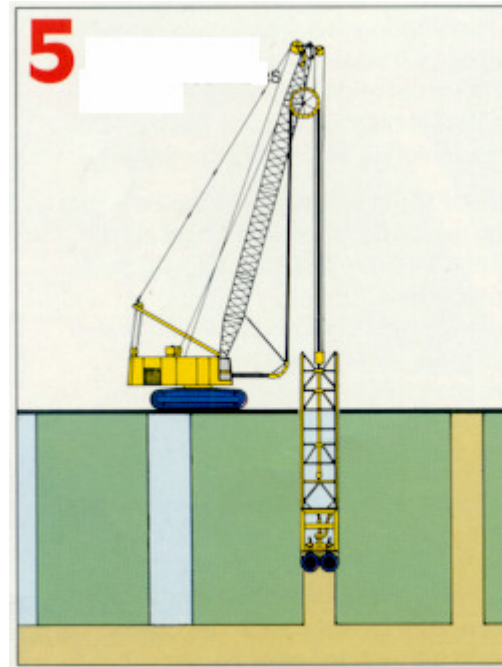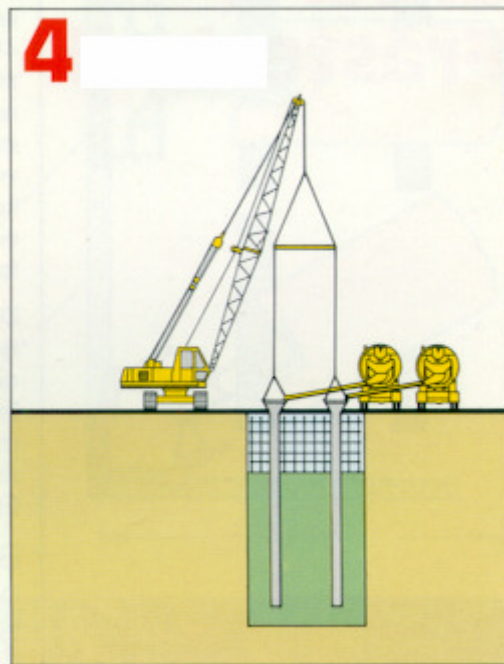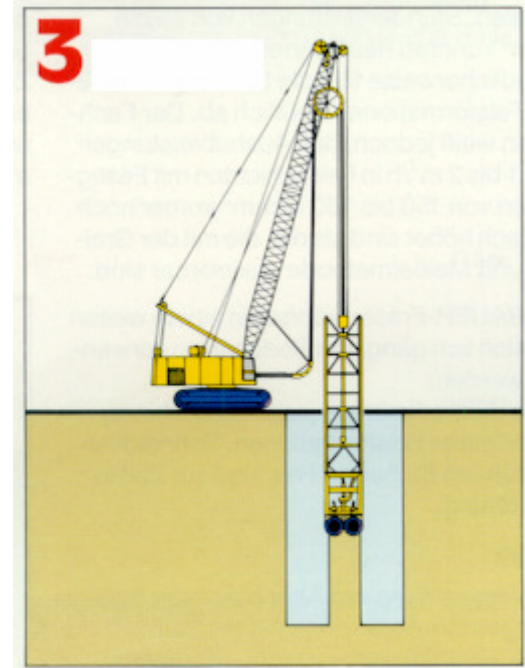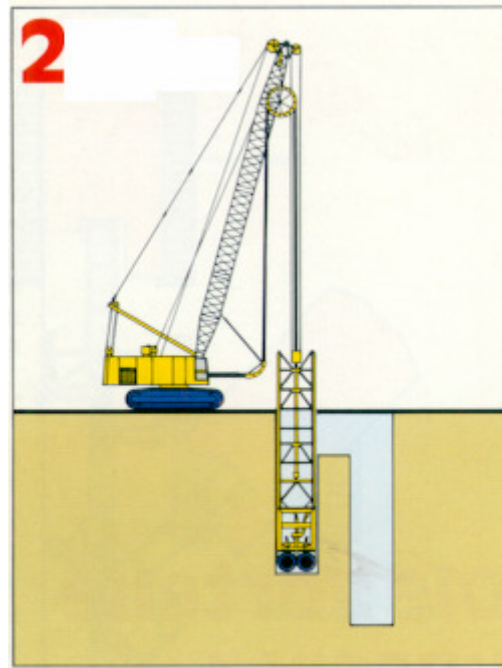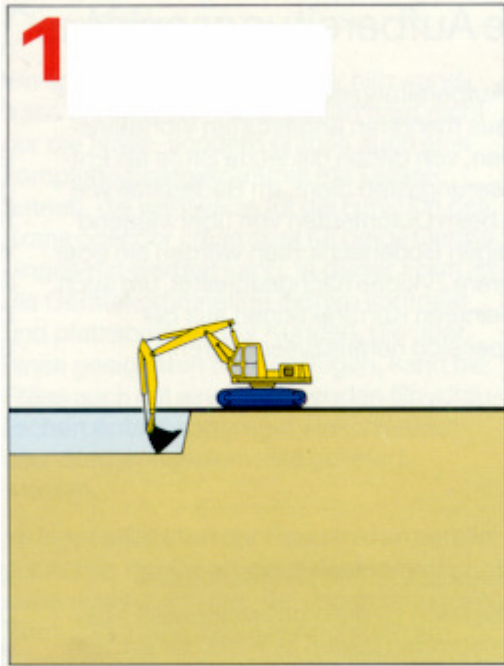

Köteles
felfüggesztésű
mechanikus
üzemű
markoló
réselőgép





Köteles
felfüggesztésű
hidraulikus
üzemű
markoló
réselőgép




Marótárcsás
folyadék-
szállítású
réselőgép



Marótárcsás
folyadék-
szállítású
réselőgép



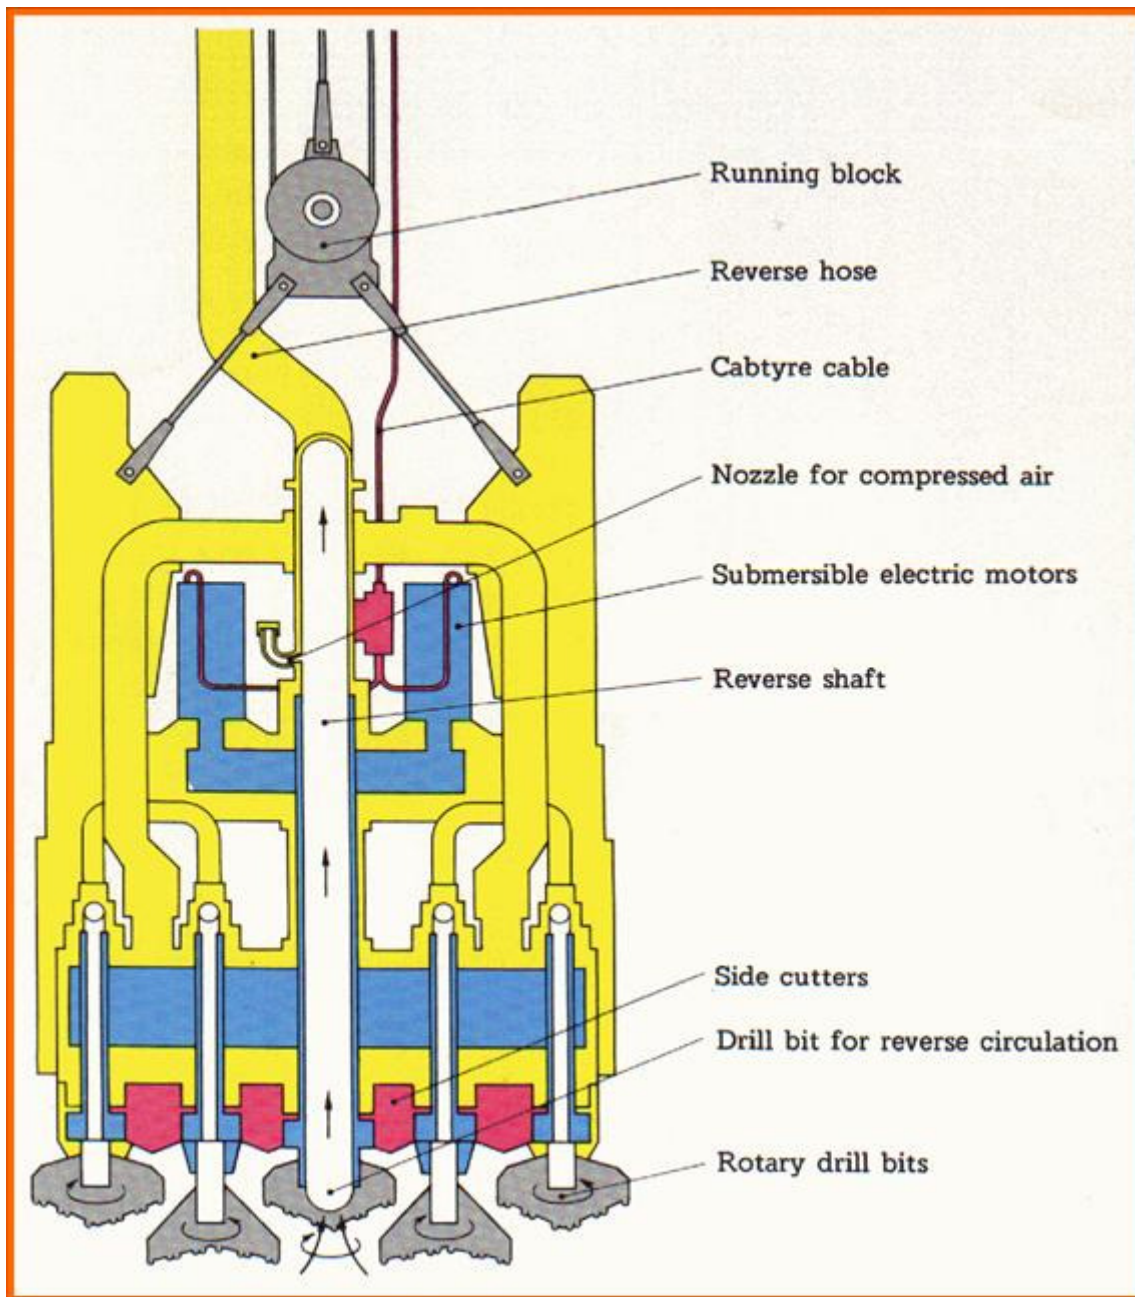

Marófejes
folyadék-
szállítású
réselőgép

Résiszapkészítő telep



Homok-
talanító
berendezés




Vízzáró
membrán
beépítése



Vízzáró tábla- csatlakoztatás



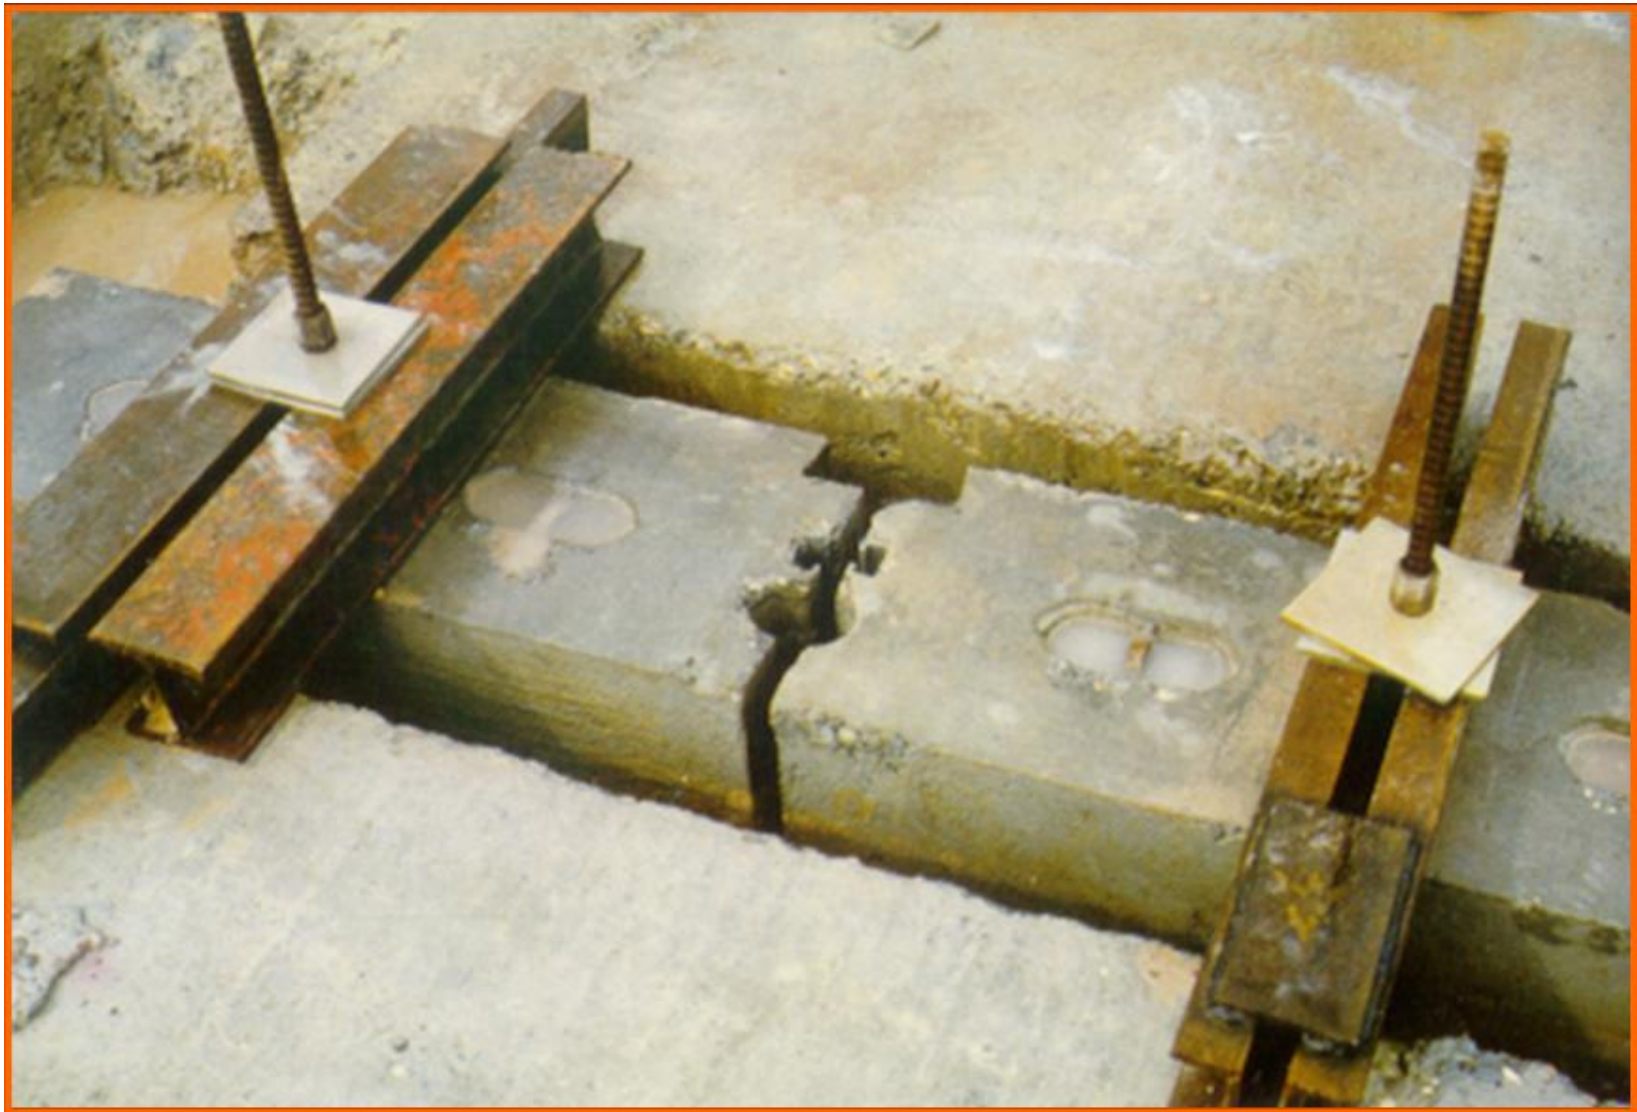


Horgonyzott szerkezetek




Horgonyzott
fal







M 1:100

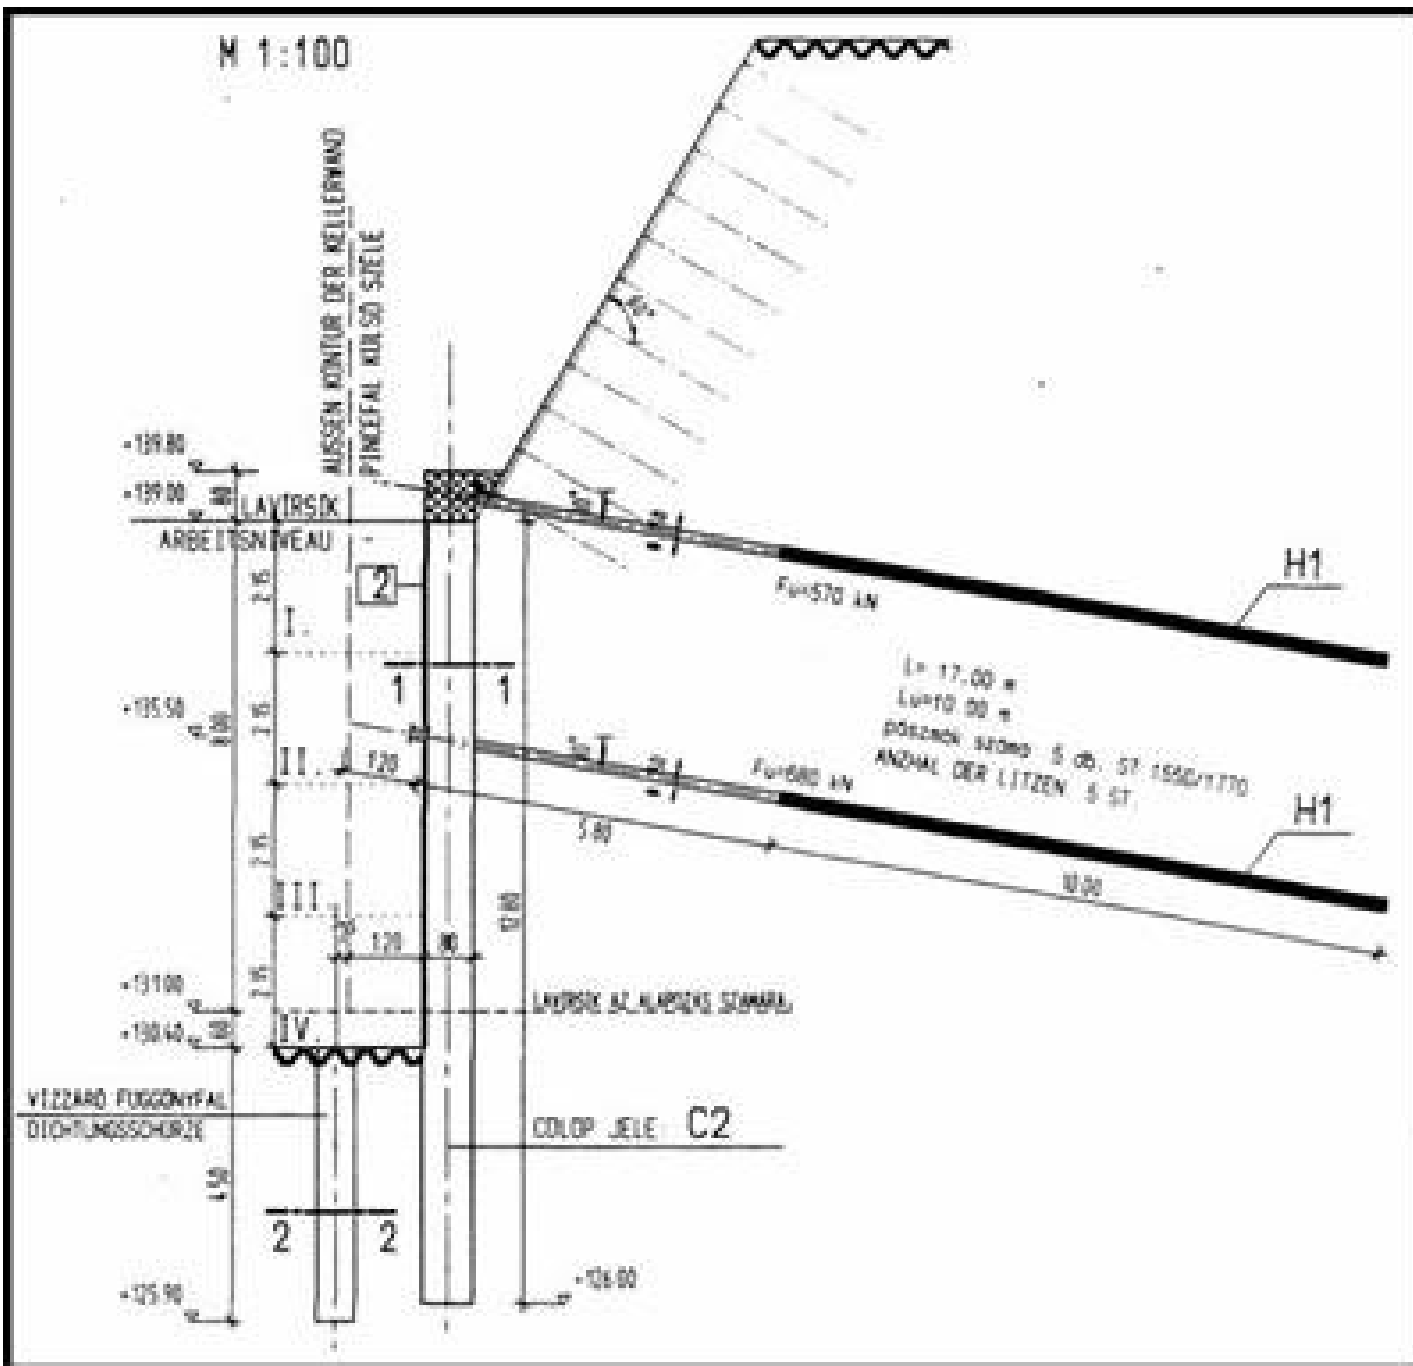



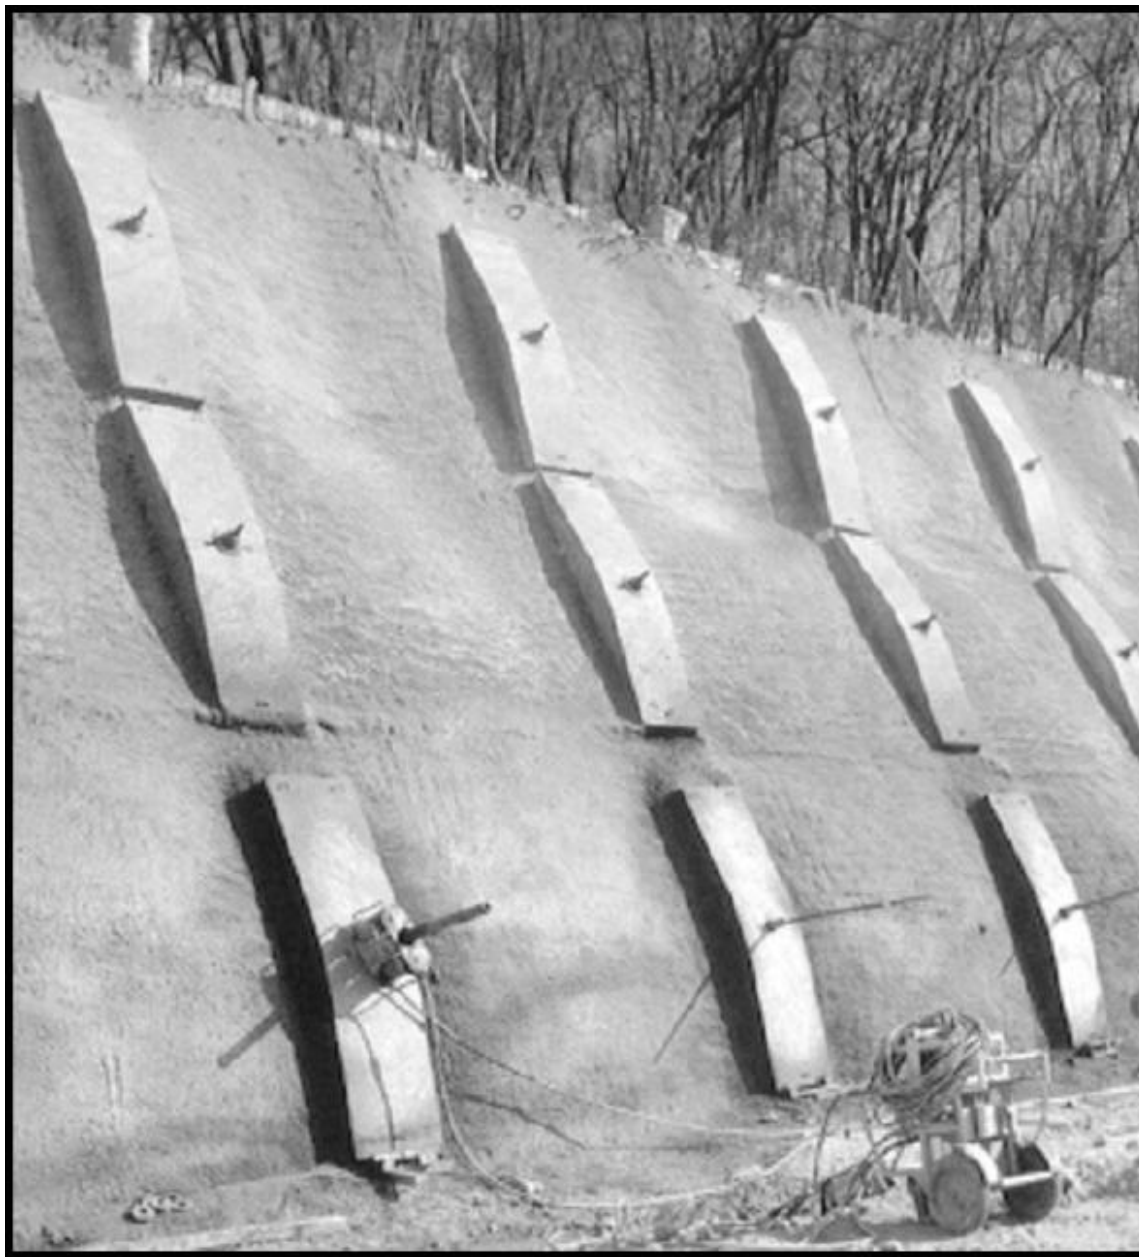


Elemes
horgonyfal

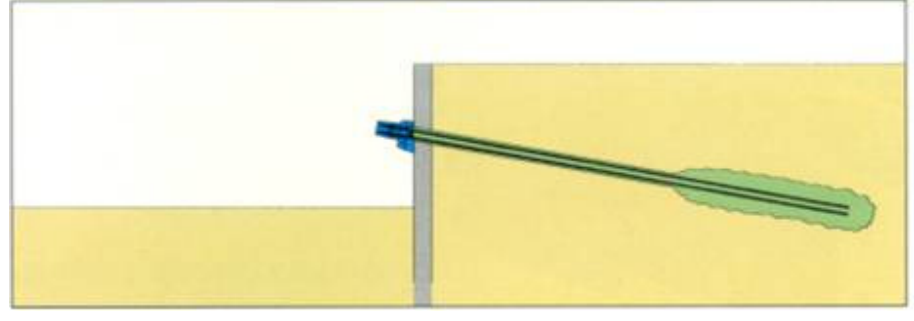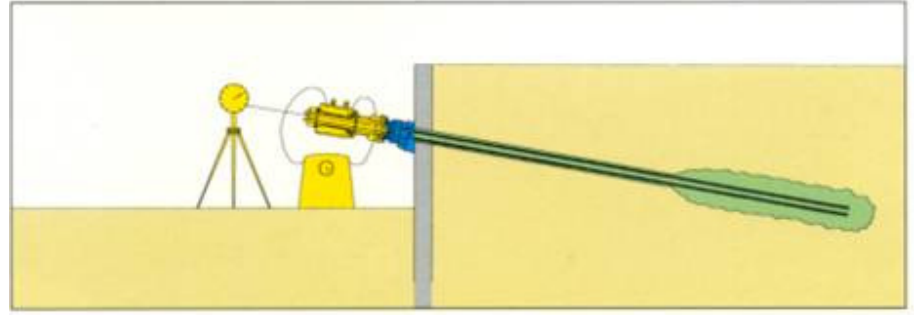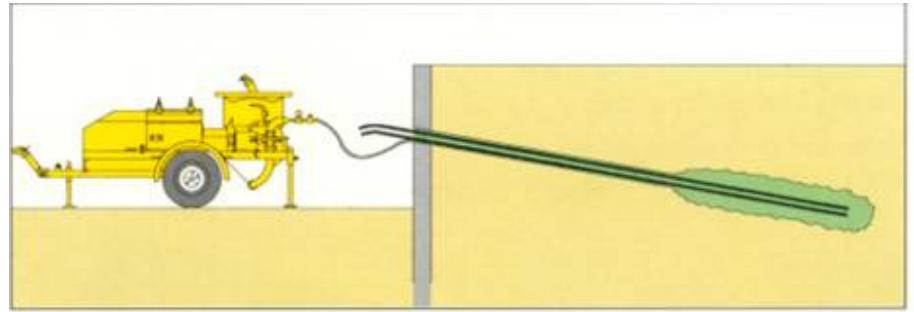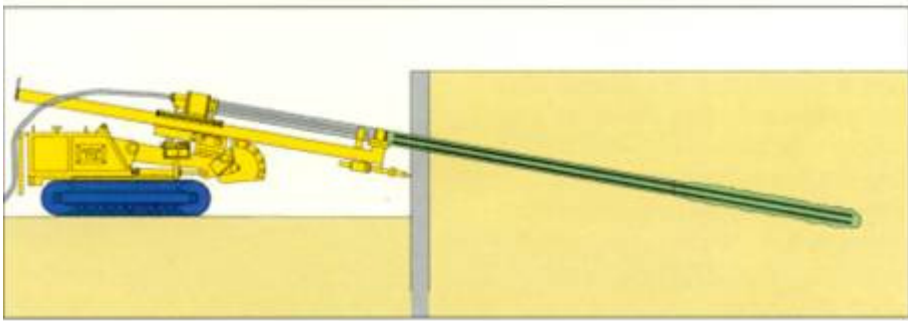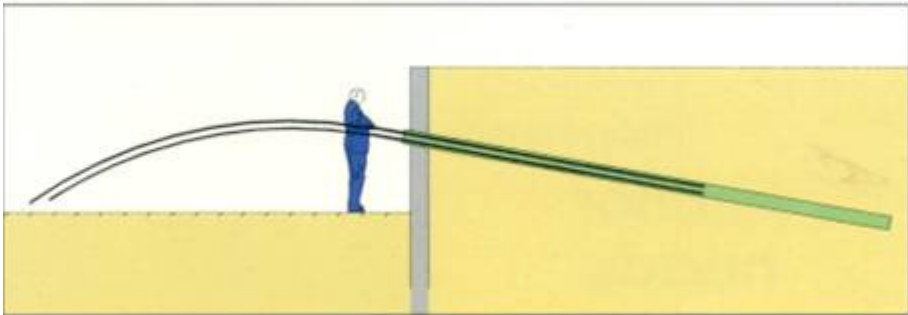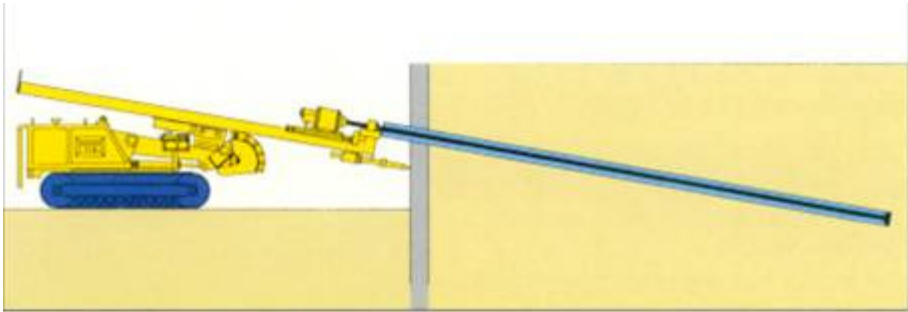



Fúrési technológiák


- levegőöblítéssel
- vízöblítéssel
- fúróiszappal
- cementlével
- béléscsővel

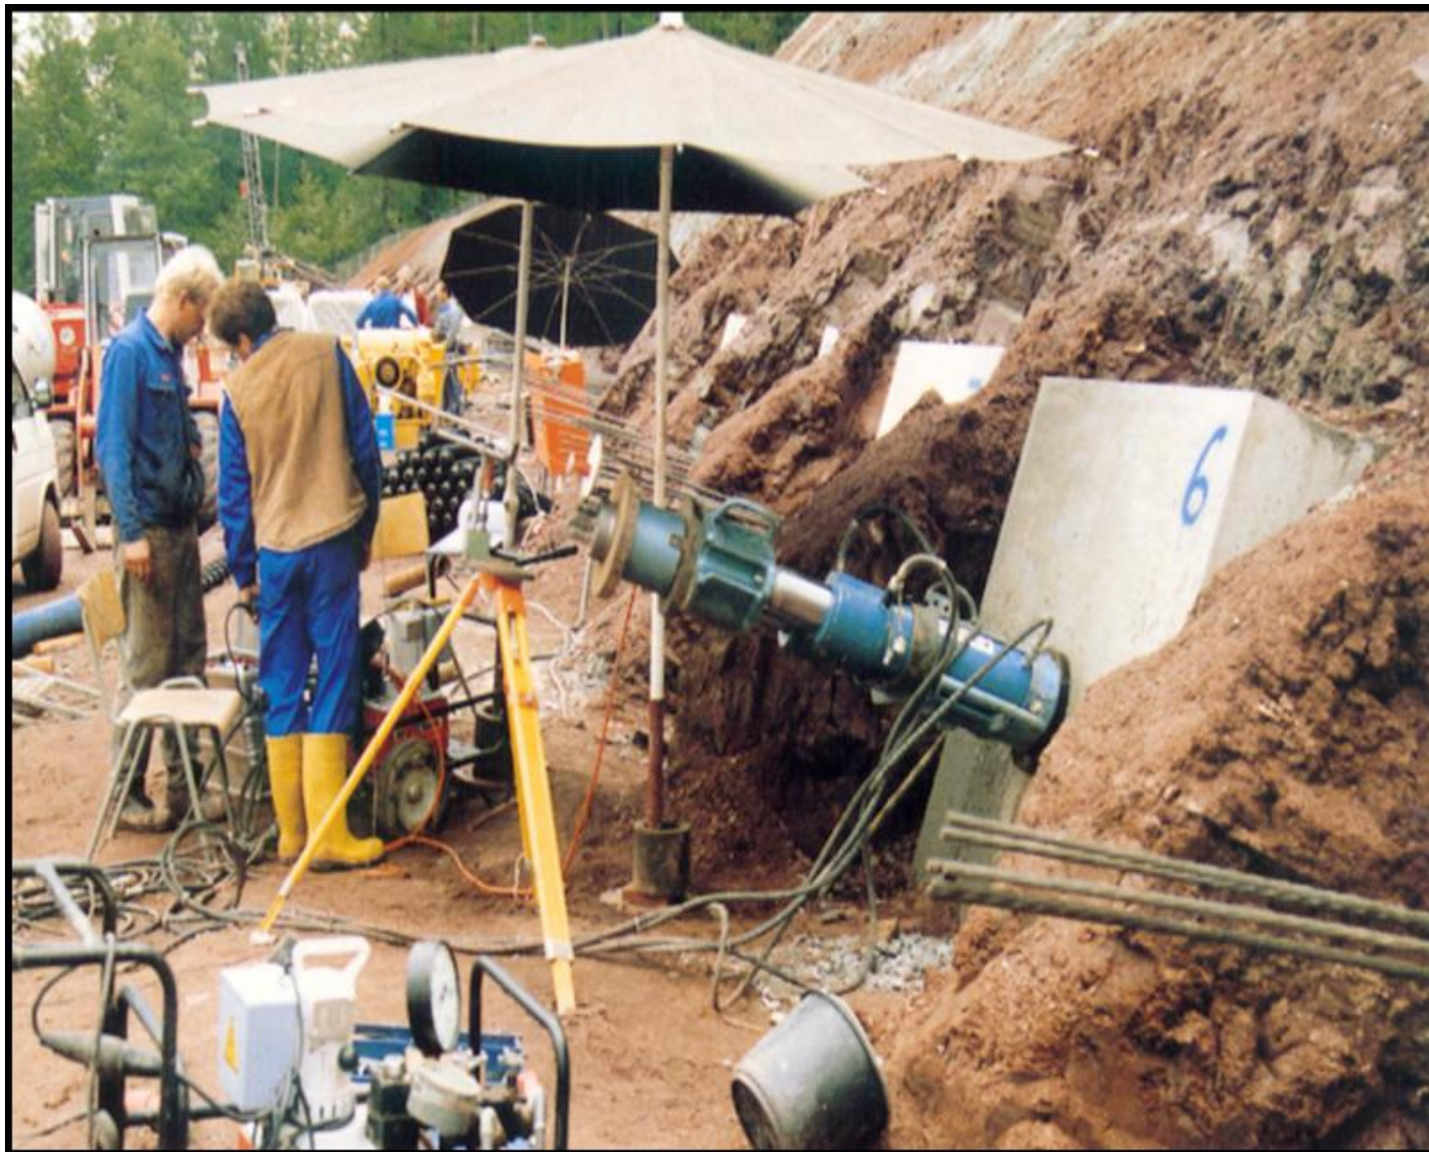




Horgony- típusok


Fúrt injektált horgony

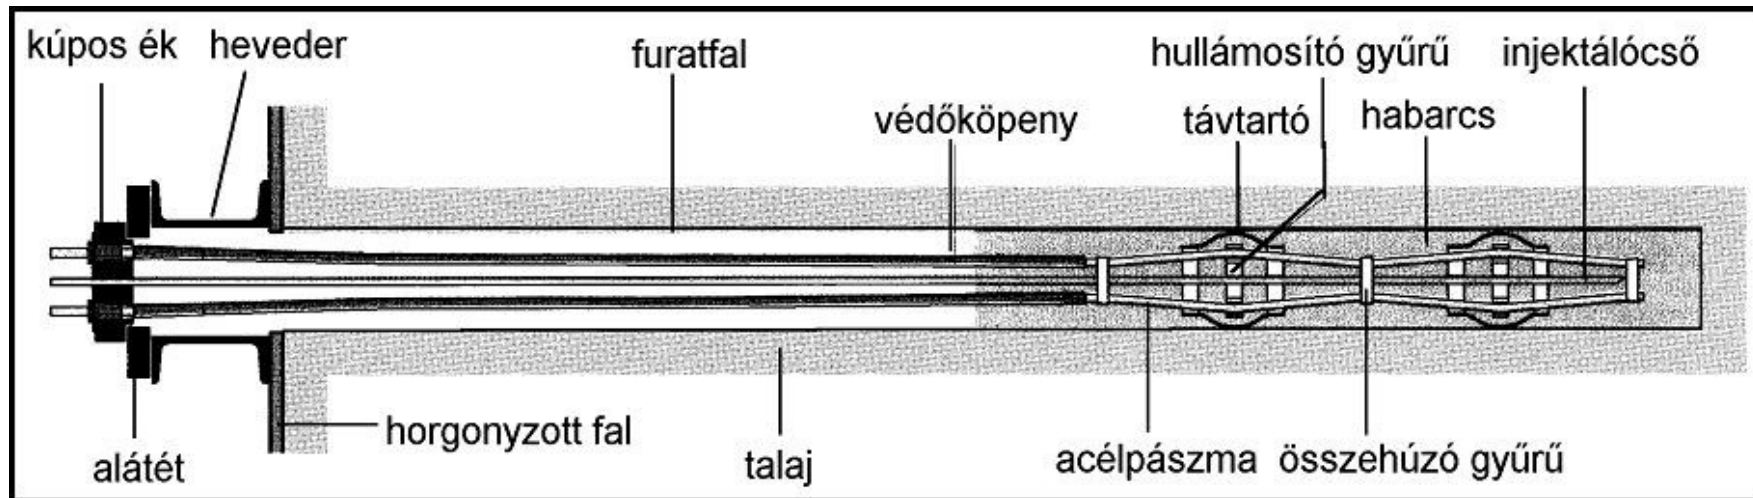

Tartós horgonyok

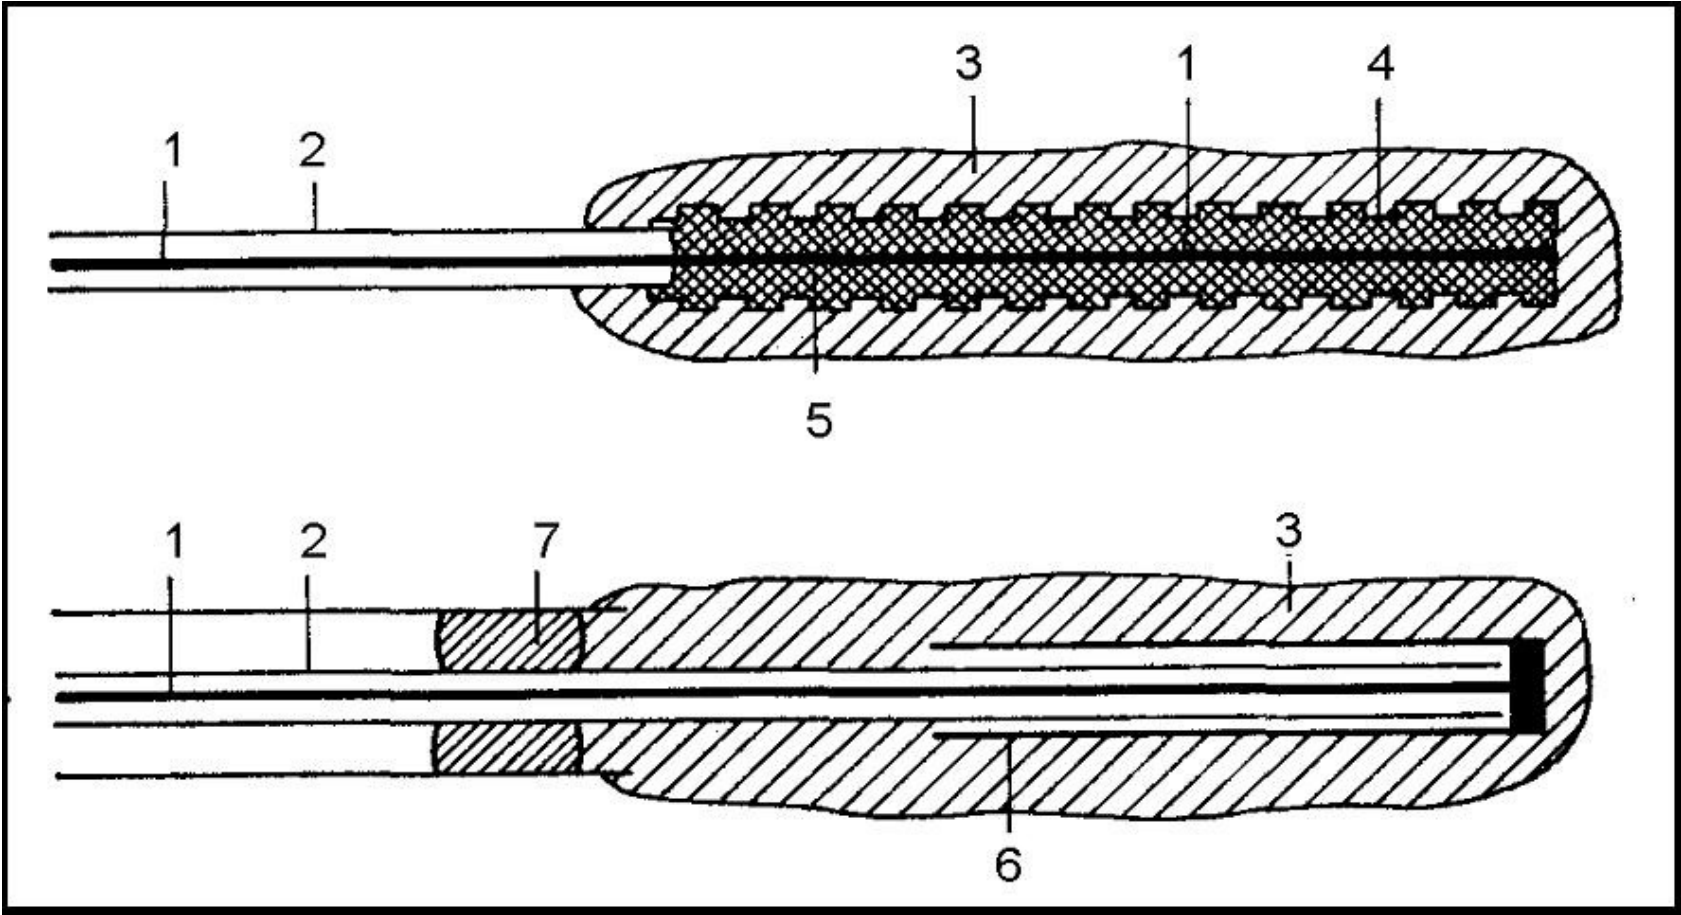

Szíkla- horgonyok

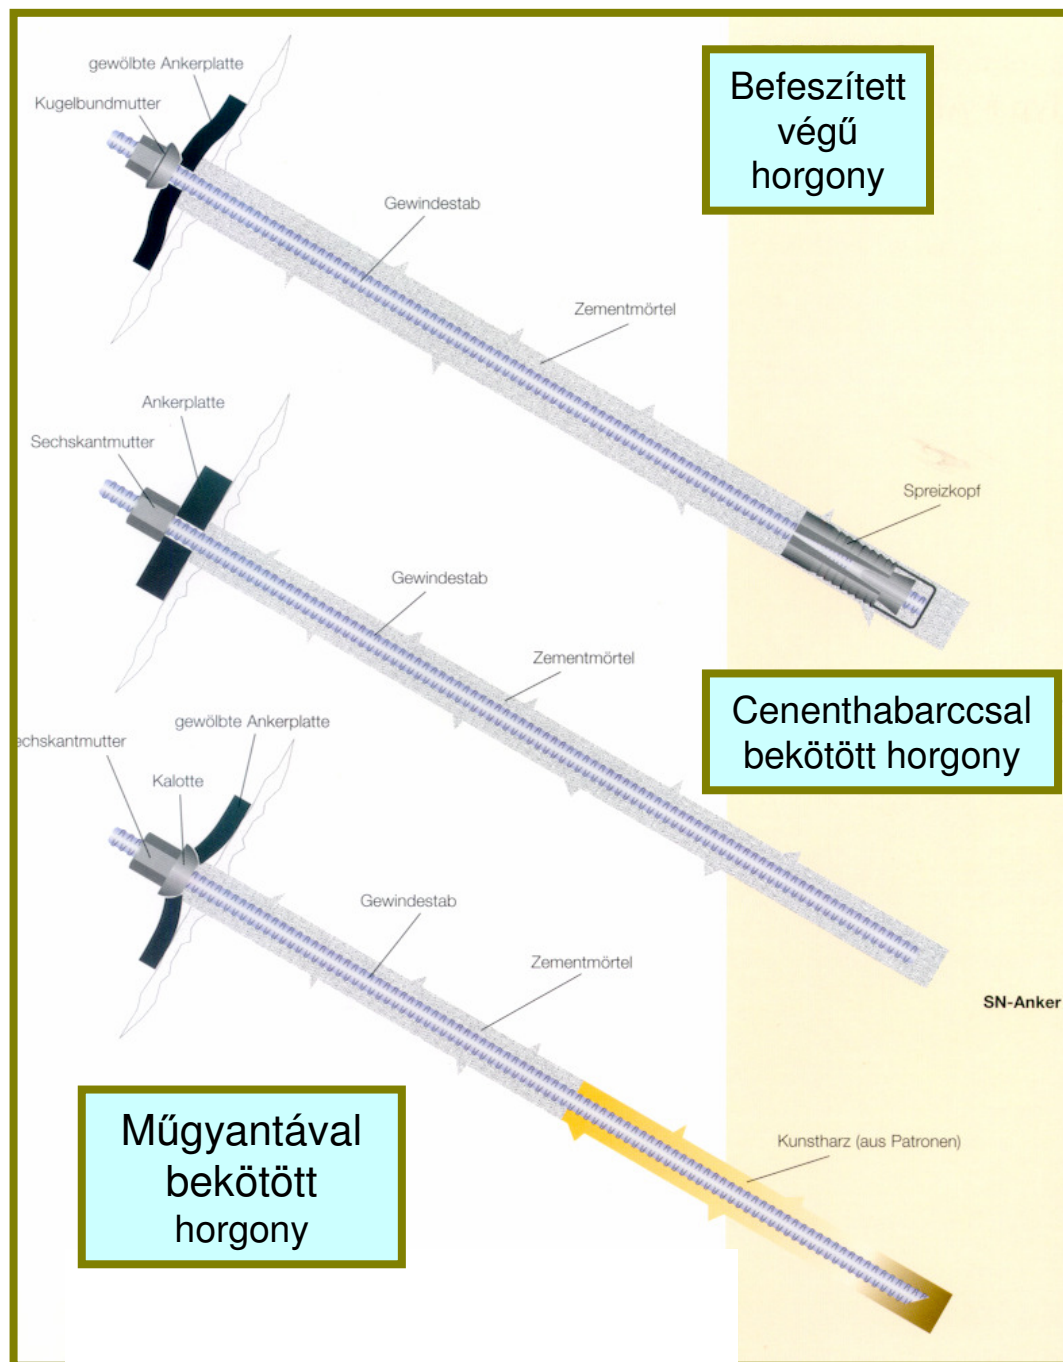

Befeszített
végű
horgony

Cenenthabarccsal
bekötött horgony

Műgyantával
bekötött
horgony




SOILEX
horgony

Csavartányéros horgony




Többszörös horgony

Mehrere wiederausbaubare Ankereinheiten in einem Bohrloch

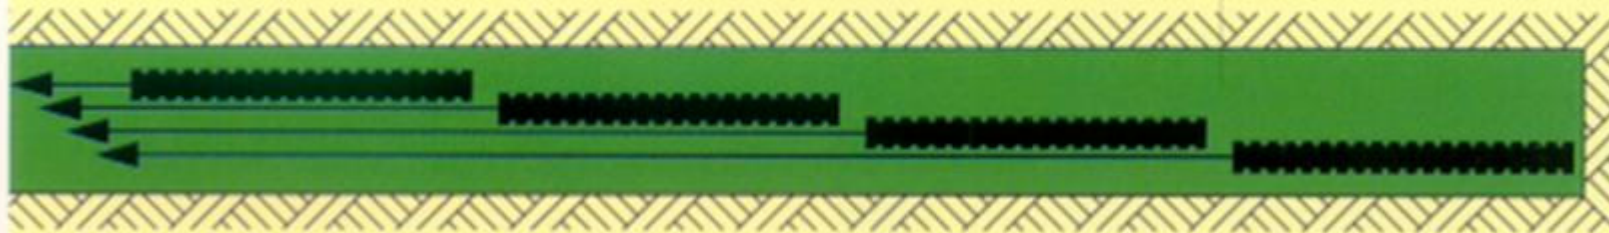

Haftspannung

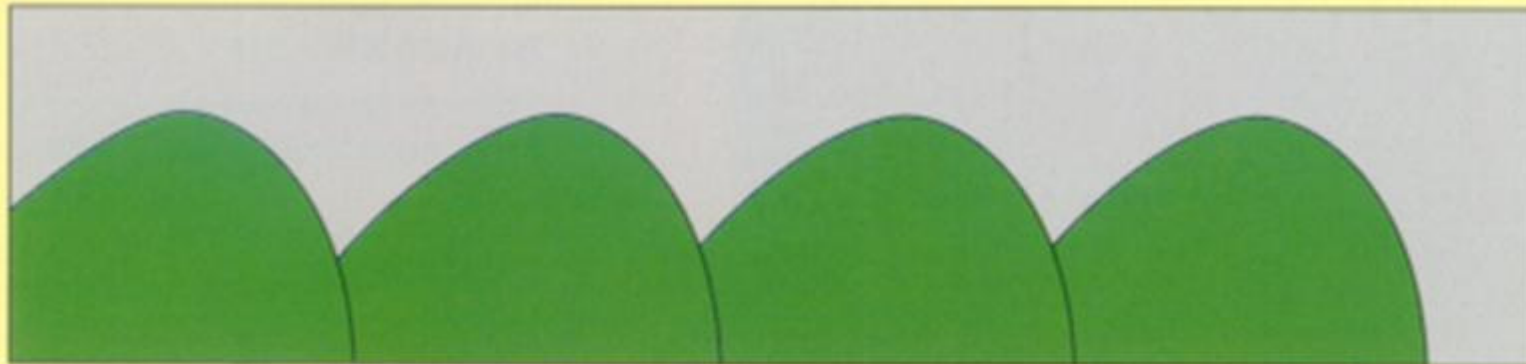

Die Verankerungslänge kann bis zu 25 m betragen

m