




A-A metszet M=1:100

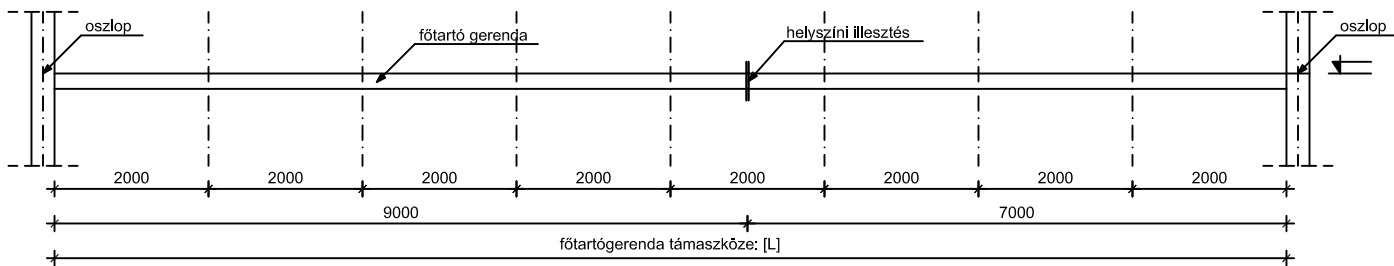

Felülnézet M=1:100

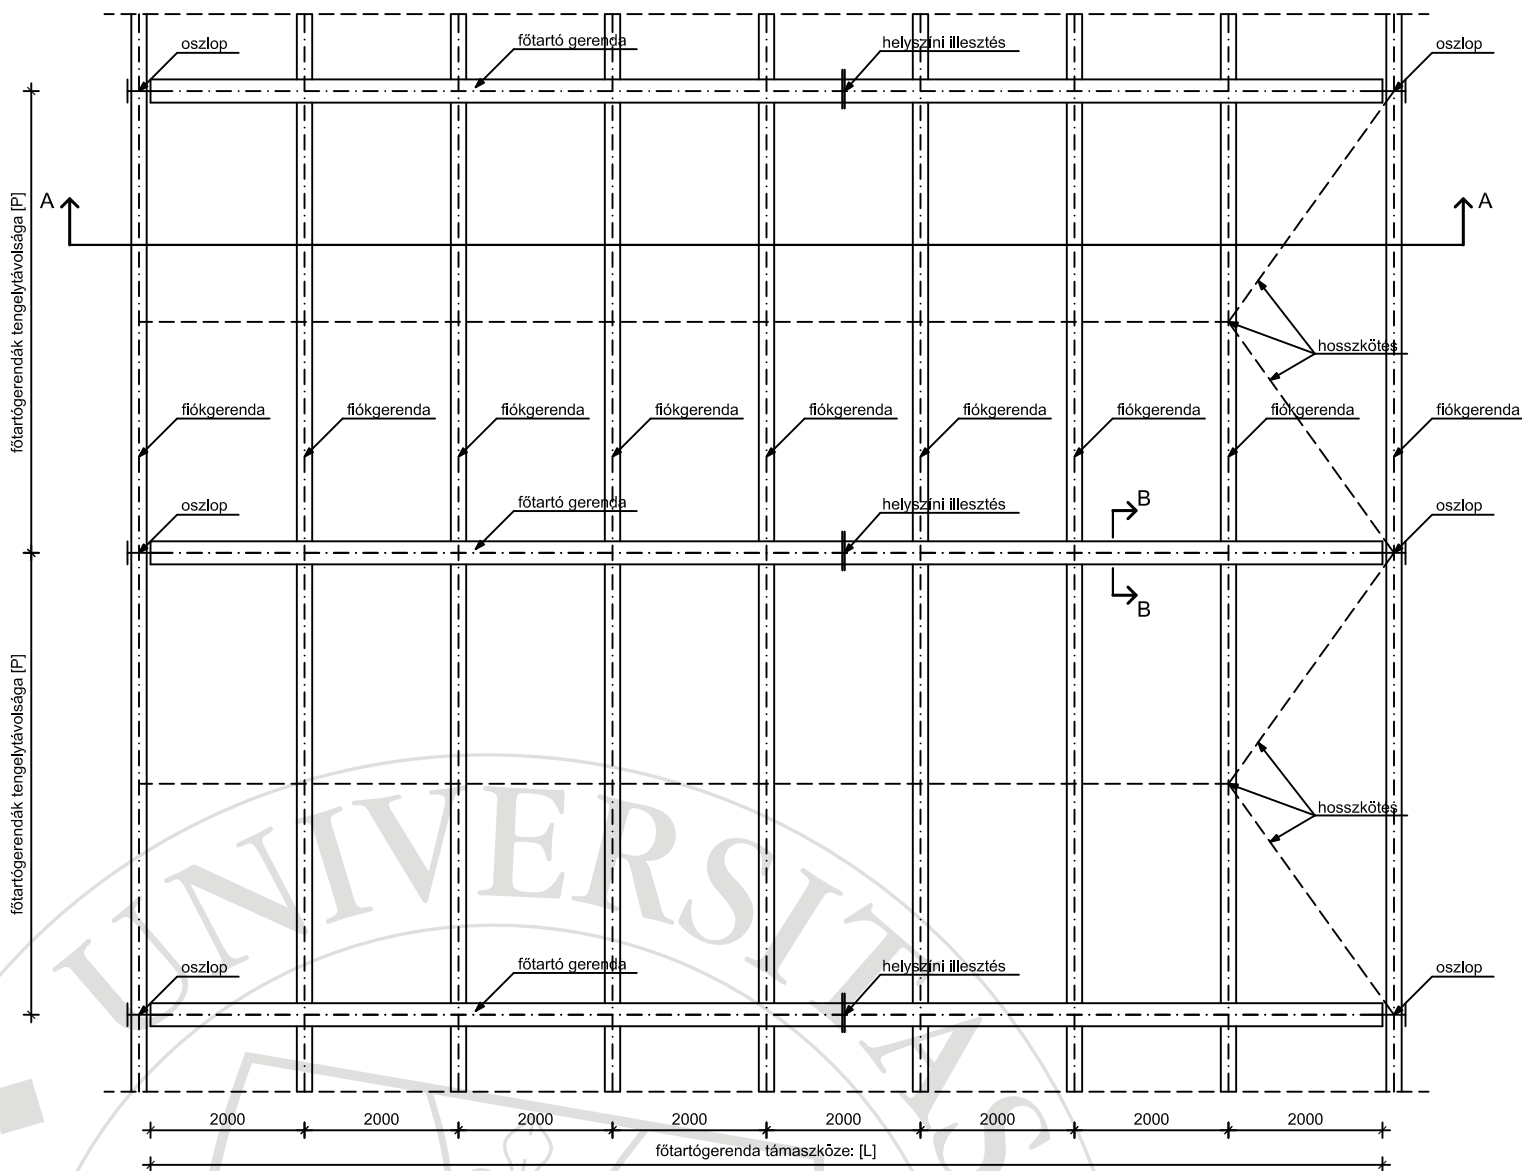

B-B metszet M=1:50

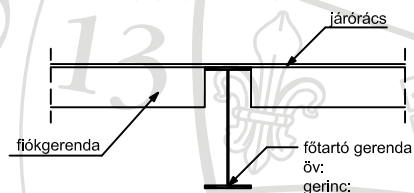

Méretezési szabványok:

- MSZ EN 1990: Általános méretezési elvek
  - MSZ EN 1991: Terhelő hatások
  - MSZ EN 1993: Acélszerkezetek méretezése
- Födém osztálya az MSZ EN 1991-1-1 szerint: C  
Acél: S235 (MSZ EN 10025: 2005)

PTE MIK, Építőmérnök Tanszék

Acélszerkezetek II.

Rajz megnevezése: Ipari acél pódium vázlatterve

Készítette:

Konzulens:

Aláírás:

Dátum:

Méretarány: M=1:100  
M=1:50

Rajzszám: 1.