ArchiCAD diák változat. Nem használható kereskedelmi célra. Nem eladható. A Graphisoft tulajdona.

OSZLOP VASALÁSI TERVE M=1:25

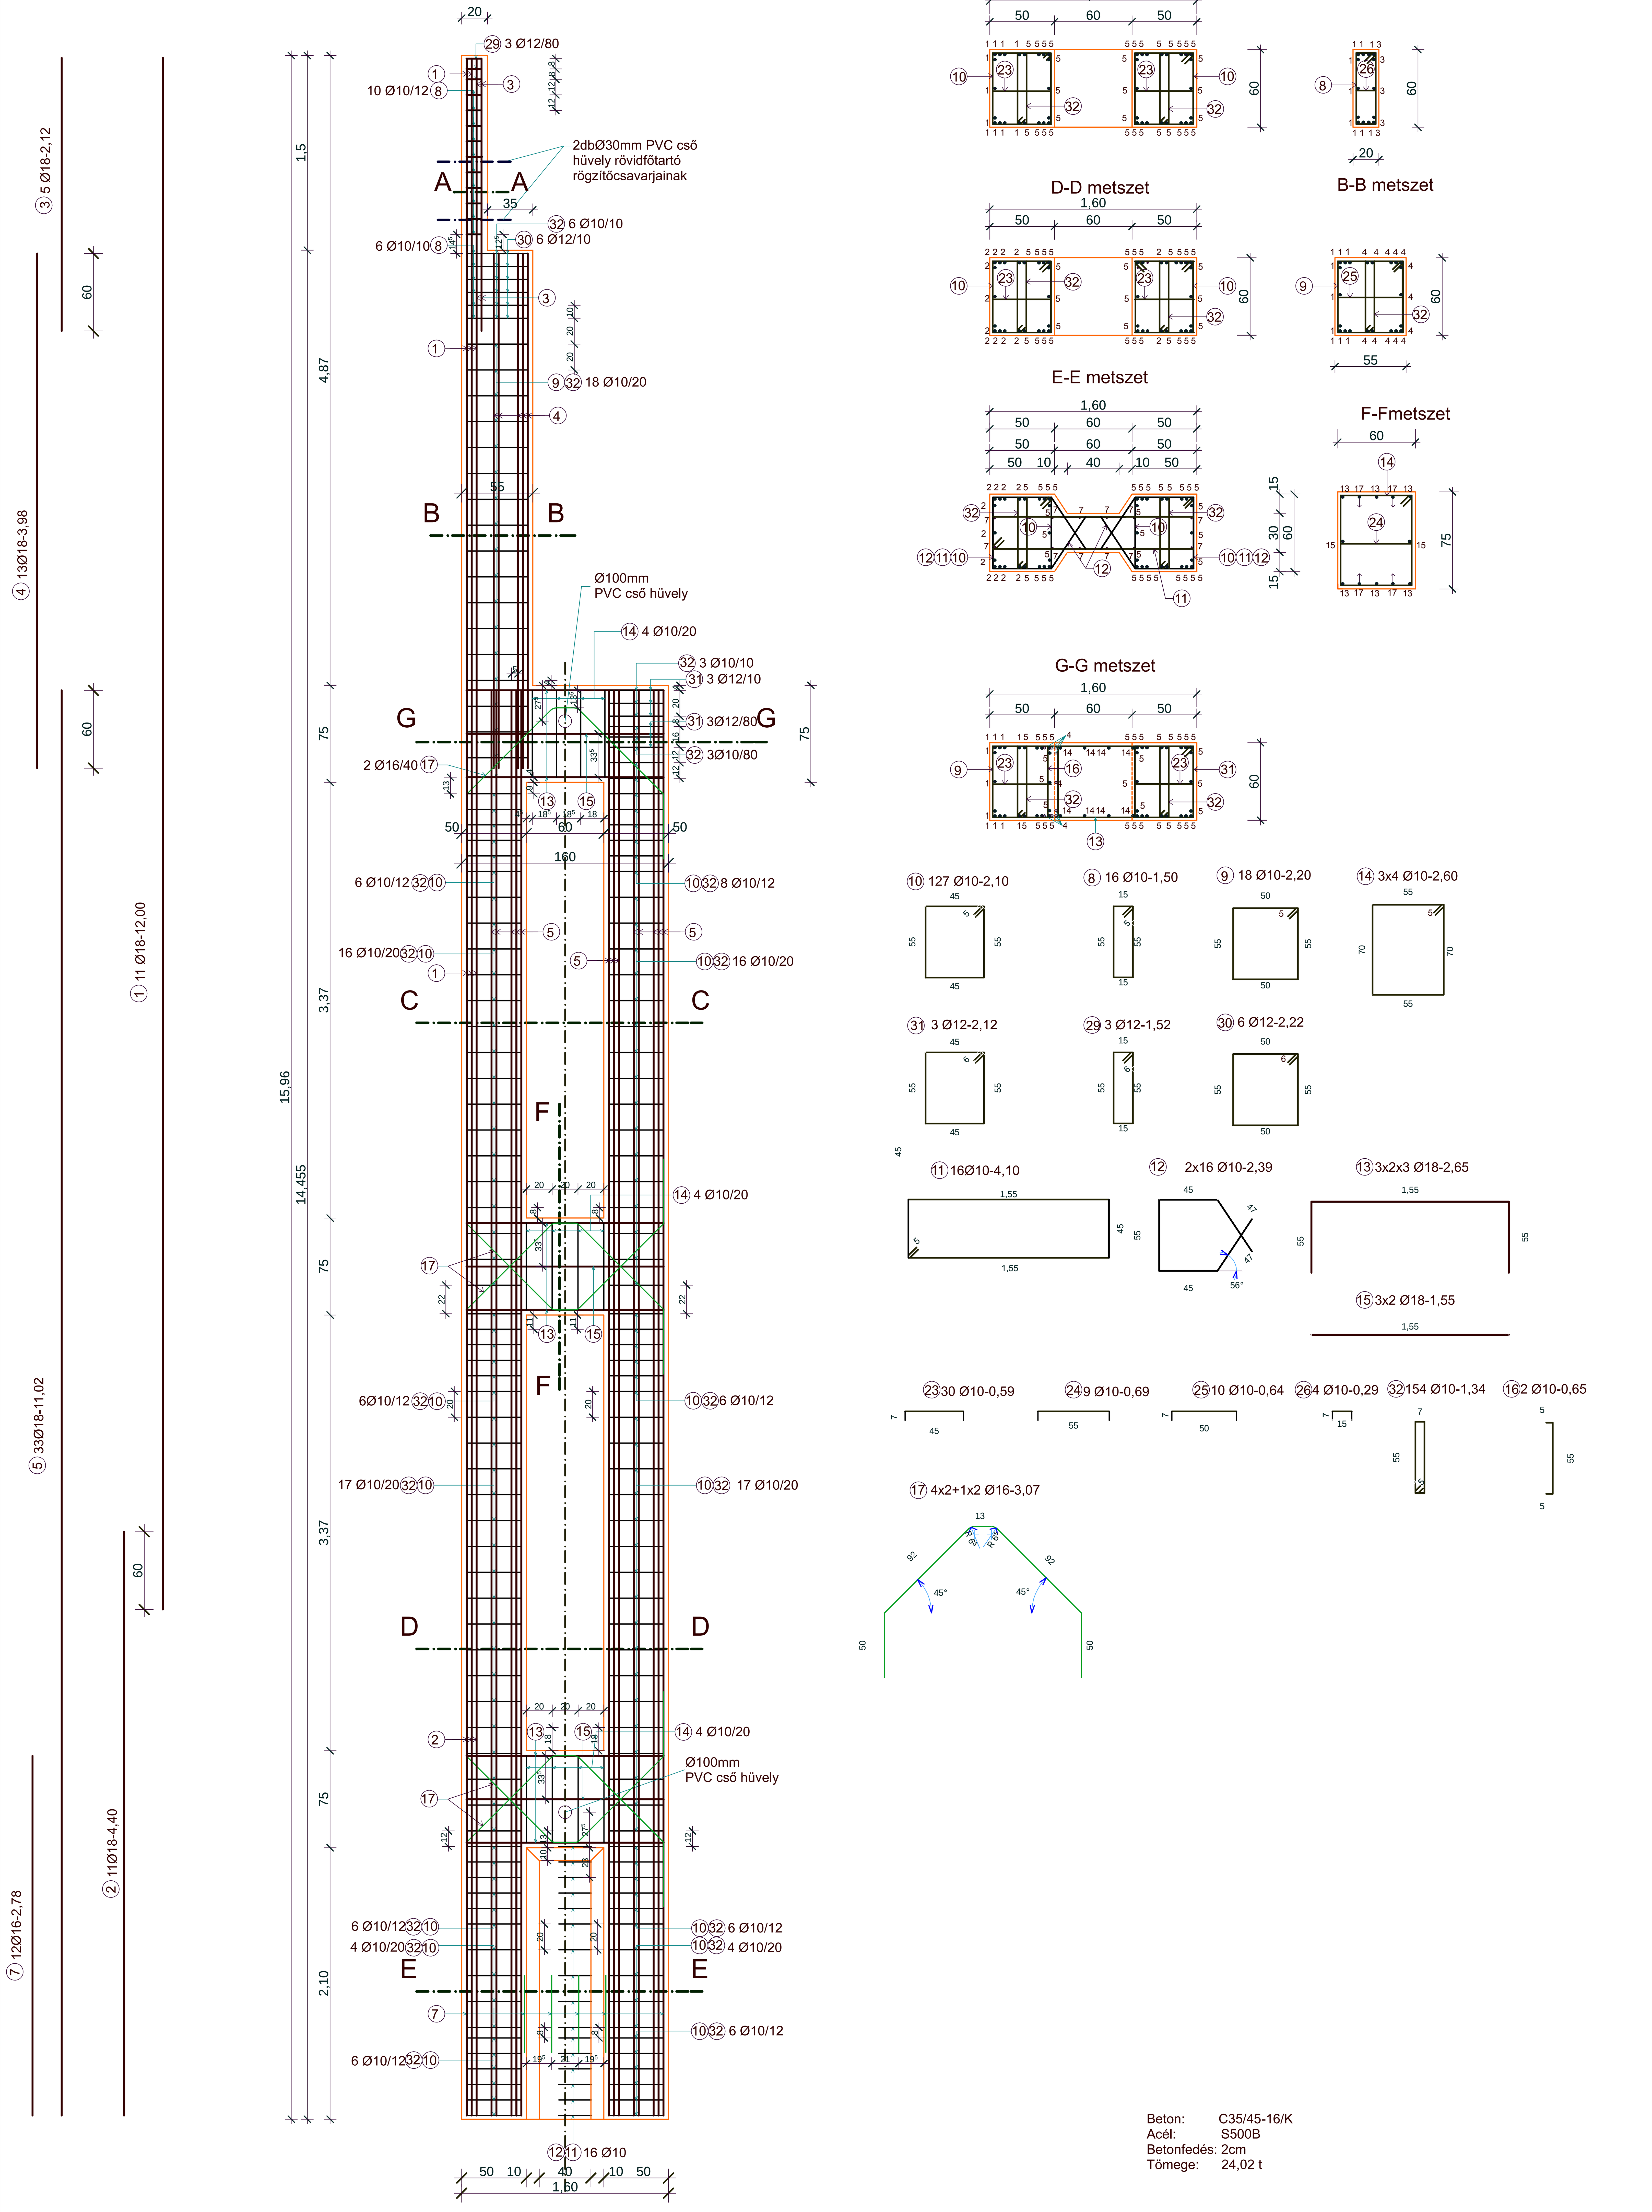

Beton: C35/45-16/K
Acél: S500B
Betonfedés: 2cm
Tömege: 24,02 t

GRAPHISOFT