ArchiCAD diák változat. Nem használható kereskedelmi célra. Nem eladható. A Graphisoft tulajdona.

OSZLOP ZSALUZÁSI TERVE M=1:25

"OLDALNÉZET"

"ELÖLNÉZET"

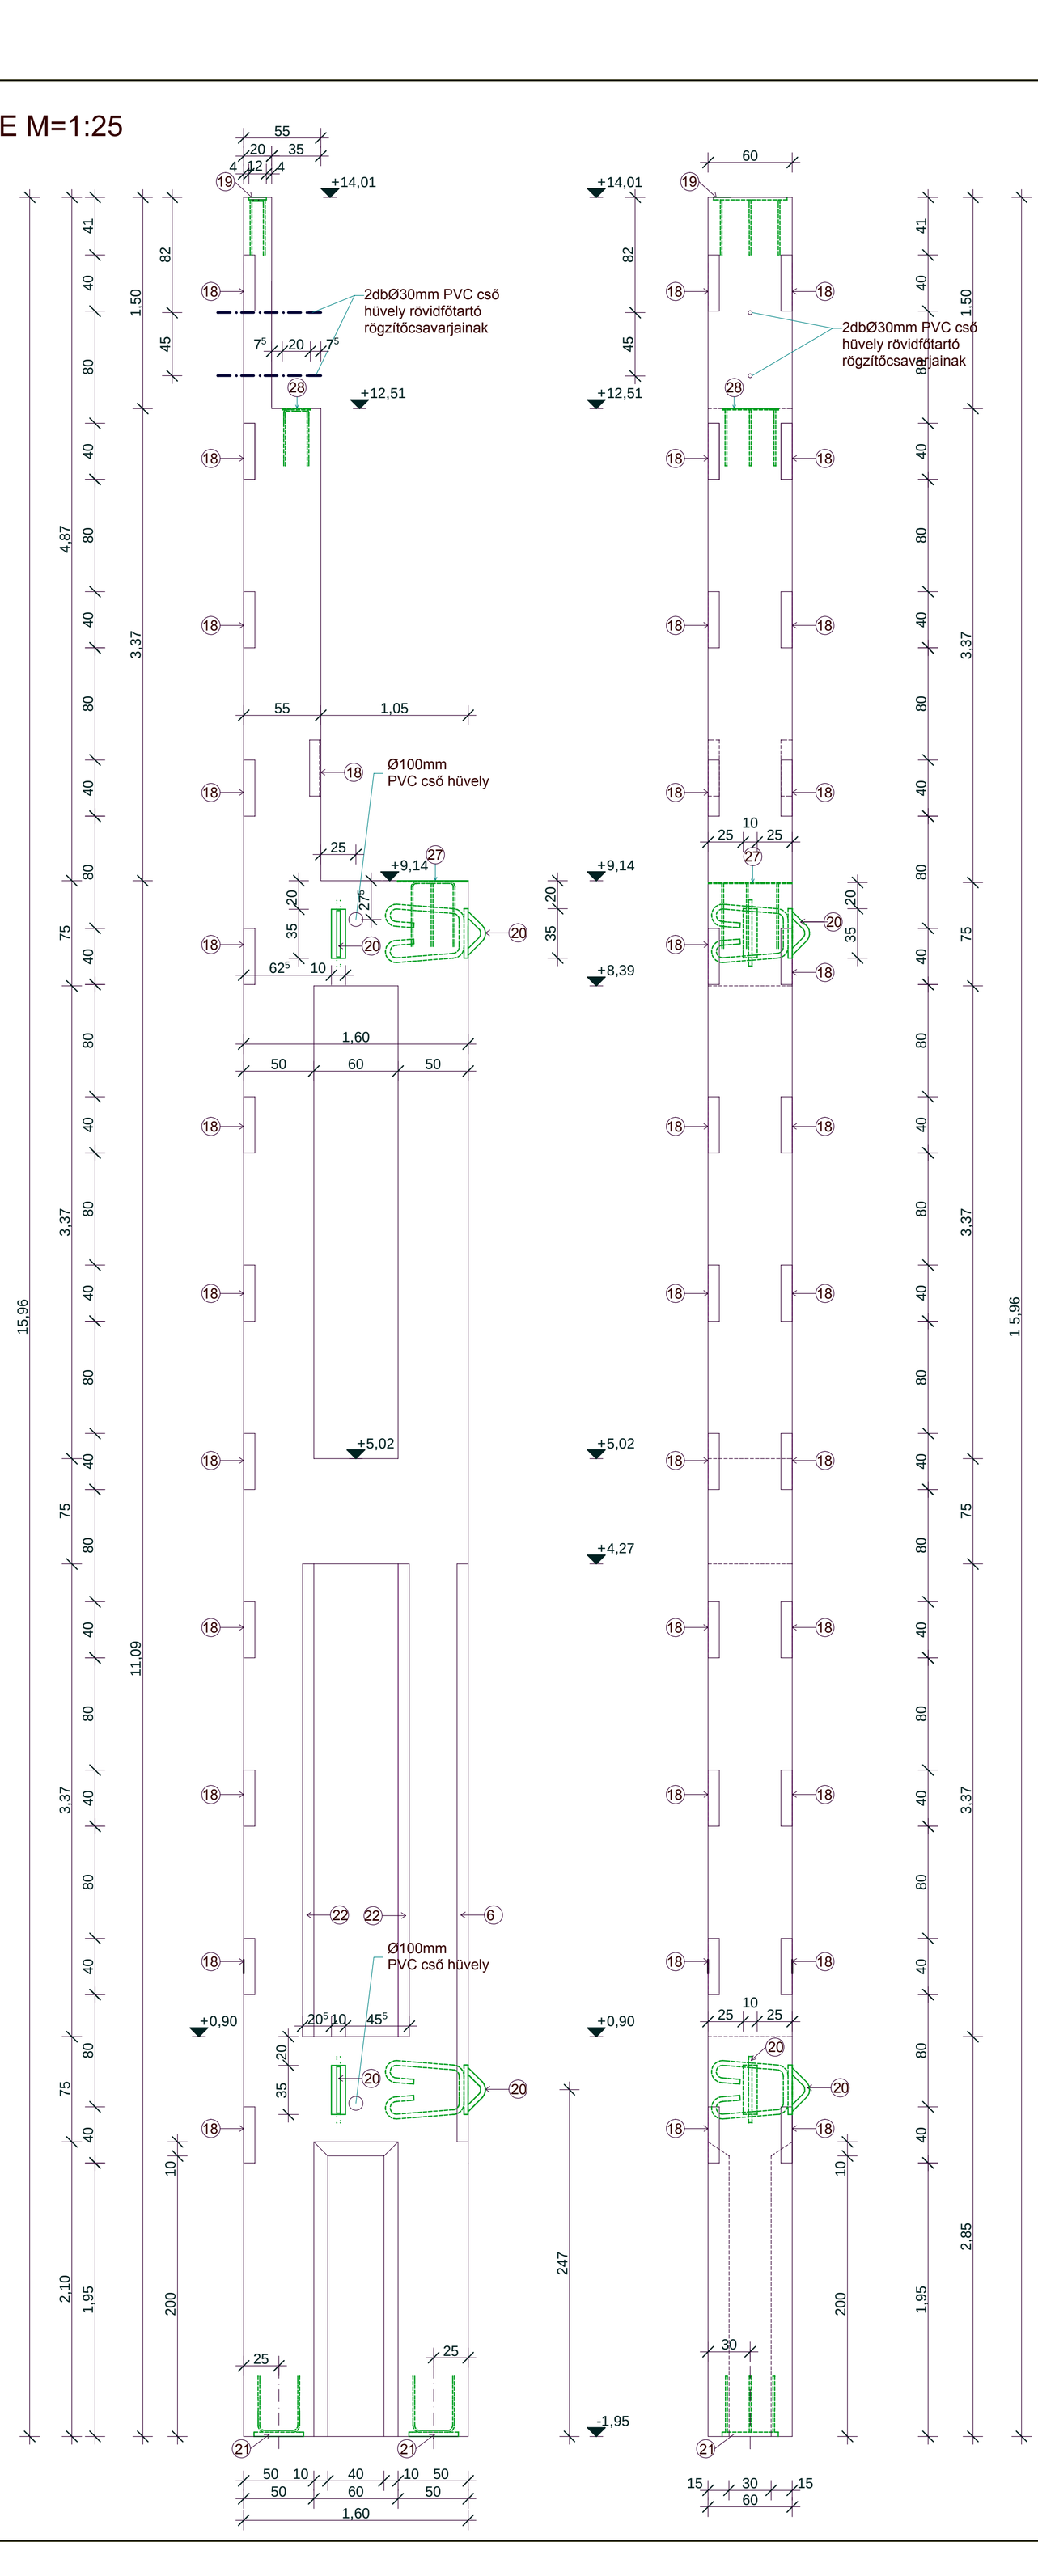

SZERELVÉNYEK

19 1 db

20 2 db

Emelőfül

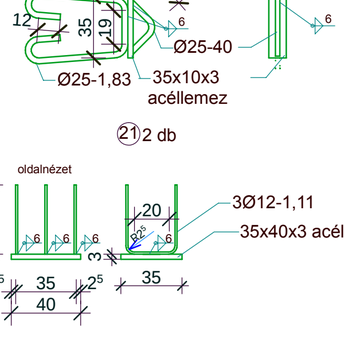

21 2 db

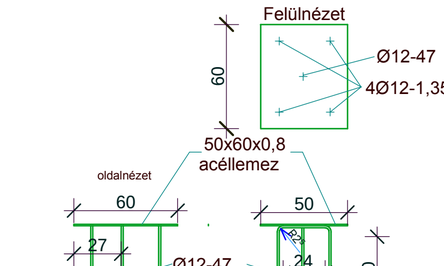

27 1 db

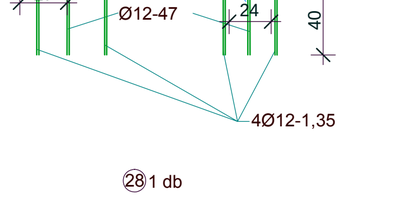

28 1 db

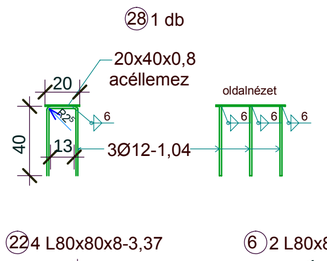

22 4 L80x80x8-3,37

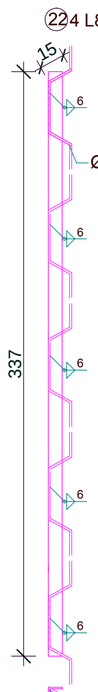

6 2 L80x80x8-4,12

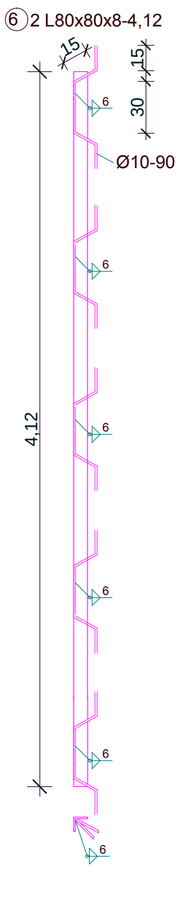

18 26 L80x80x8-40

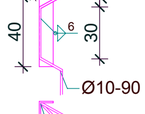

Beton: C35/45-16/K
Acél: S500B
Betonfedés: 2cm
Tömege: 24,02 t
Zsalu: 28.68m2

GRAPHISOFT