

MT-002 jelű Mellék tartó elemterve

Készül: 2 db

Súly: 1.43 t (0.57 m3)

Betonminőség: C30/37-XC1-16

Betontakarás: 2.5cm



Betonacél: B500B

Megjegyzések:

-A terv a többi statikai és szakági tervekkel együtt kezelendő!

-A beton elemek éleit 2cm-es lesarkítással kell kialakítani!

-Elem pozíciós jelölés elrendezési tervhez/zsaluzási sík

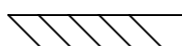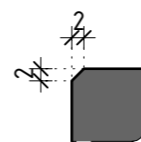


Szerelvények elemtervhez


Teljes név	Megnevezés	Mennyiség [db]
Acél szerelvény	SZ-041	1
D50 H400 PVC cső	D50	2
Pfeifer formagumi	WKDR 2.0	2
Pfeifer rövid anker	WK 2.0	2

Oldalnézet


1:25

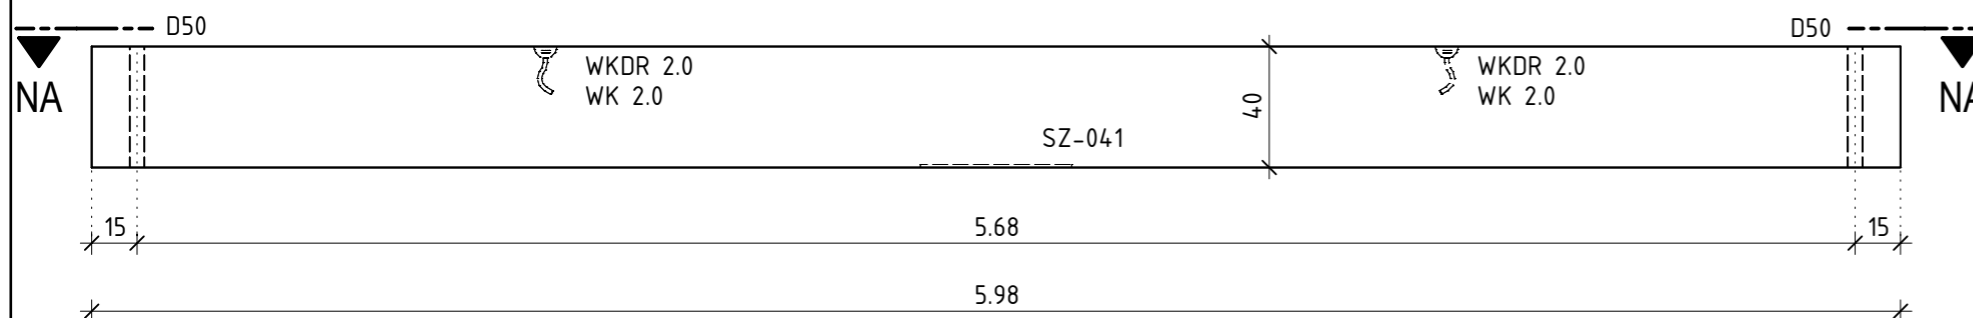

Metszet N.A - N.A

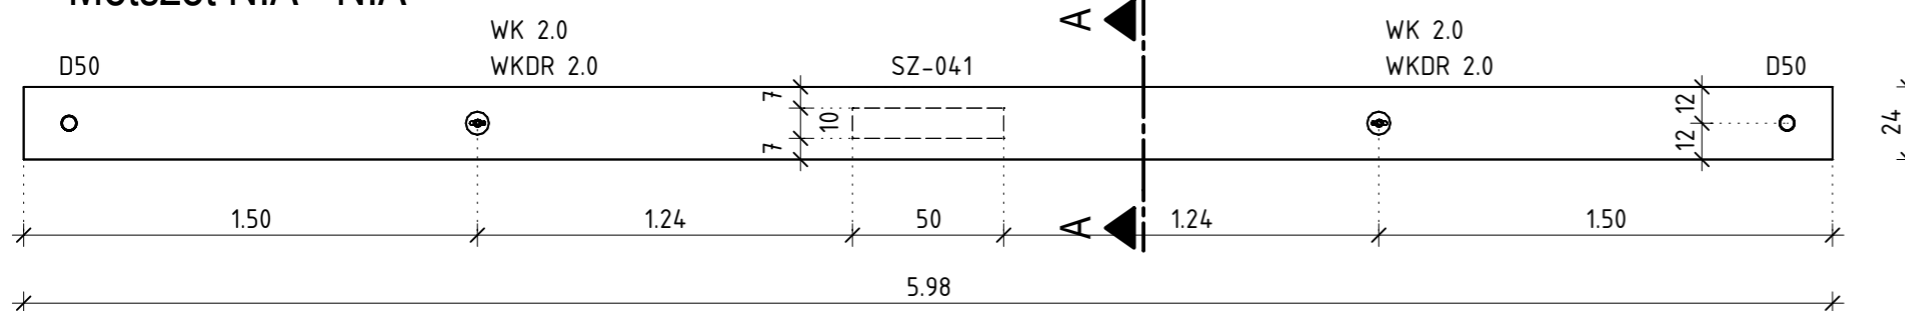

Metszet A - A

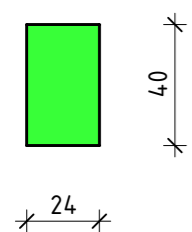

Pécsi Tudományegyetem - Műszaki és Informatikai Kar Építőmérnök Tanszék			
Tanfárgy neve: Szerkezet Tervezői Szoftverek - Allplan II.		Lépték: M=1:25	
Terv megnevezése: Peremgerenda zsaluzási terve		Rajzszám: S-05-01	
Hallgató:	Oktató: Sadrinia Dávid	Oktató aláírása:	Dátum: 2020.12.13.