
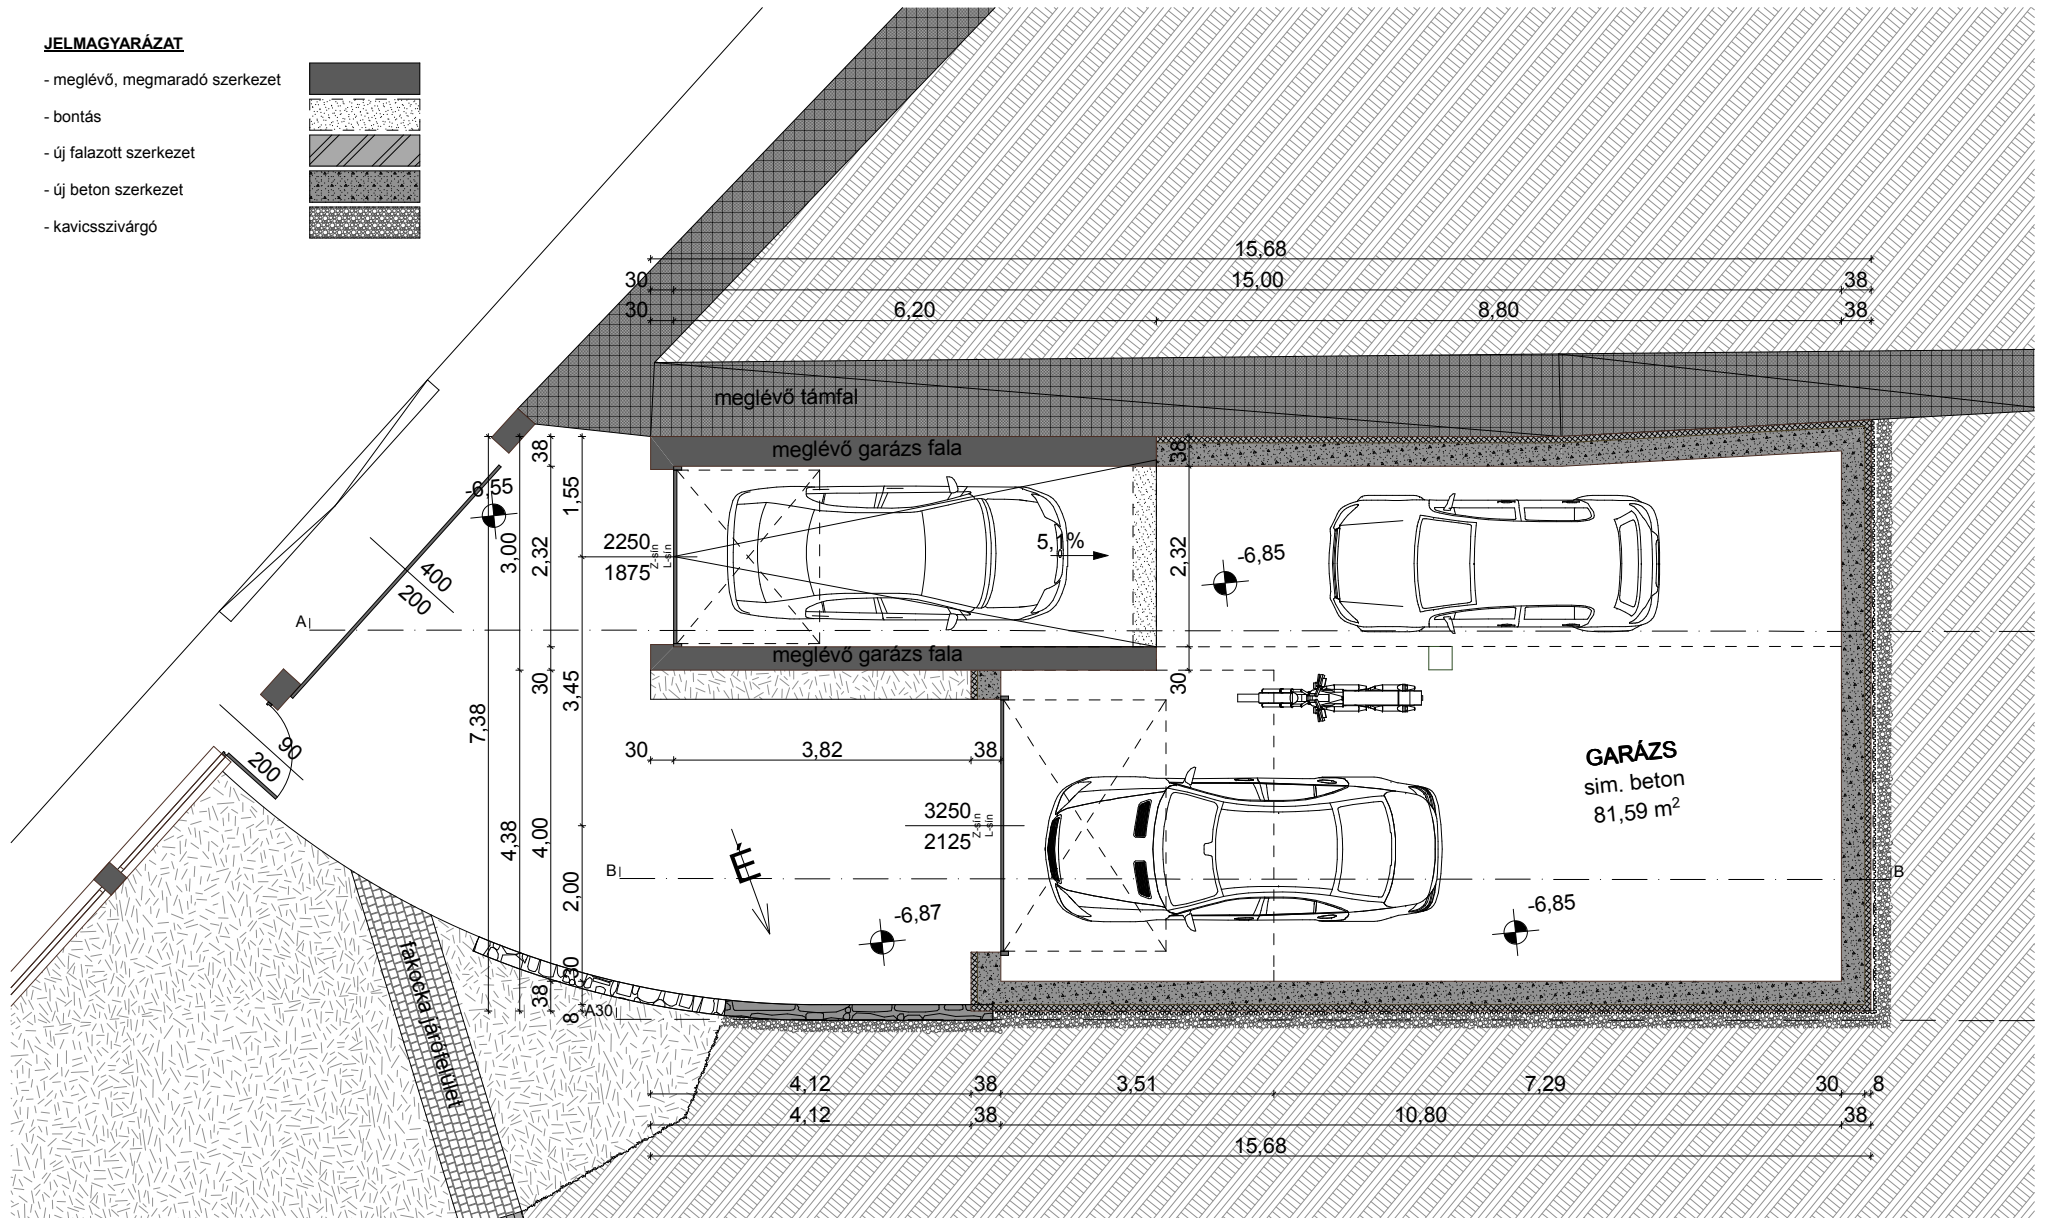


JELMAGYARÁZAT

- meglévő, megmaradó szerkezet
- bontás
- új falazott szerkezet
- új beton szerkezet
- kavicsszivárgó

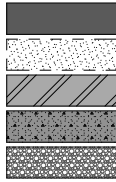

<p>MEGLÉVŐ CSALÁDI HÁZ FELÚJÍTÁSA ÉS TÁMFALGARÁZS ÉPÍTÉSE</p>		<p>Garázs alaprajz</p>		<p>terv fajta: ENGEDÉLYEZÉSI TERV</p>	<p>rajz szám:</p>
	<p>vezetőtervező: Koch Péter okleveles építész É1 02-290/18</p>	<p>építető: Tóth Gyula 1124 Budapest, Dobsinai u. 4a. HRSZ.: 8539/4</p>		<p>E-01 méretarány: 1:100 2014. április 25.</p>	
	<p>építész munkatárs: Bartkó Tamás - okleveles építész</p>	<p>építési helyszín: 1124 Budapest, Dobsinai u. 4a. HRSZ.: 8539/4</p>			
<p>NARA - Stúdió Kft. 7621 Pécs, Perczel M. u. 14</p>					