



Általános perspektíva 1:154,674


M-01

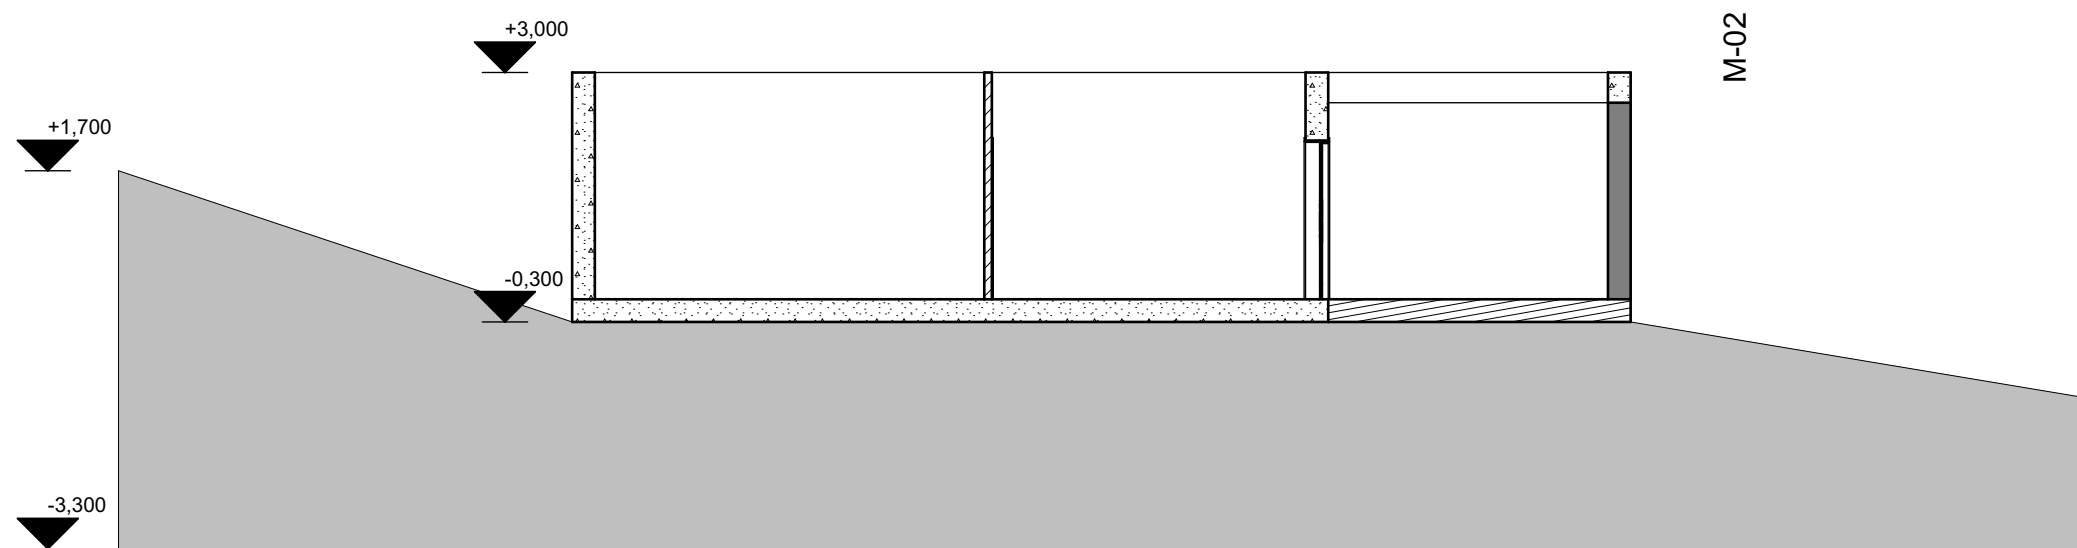

M-01 Metszet

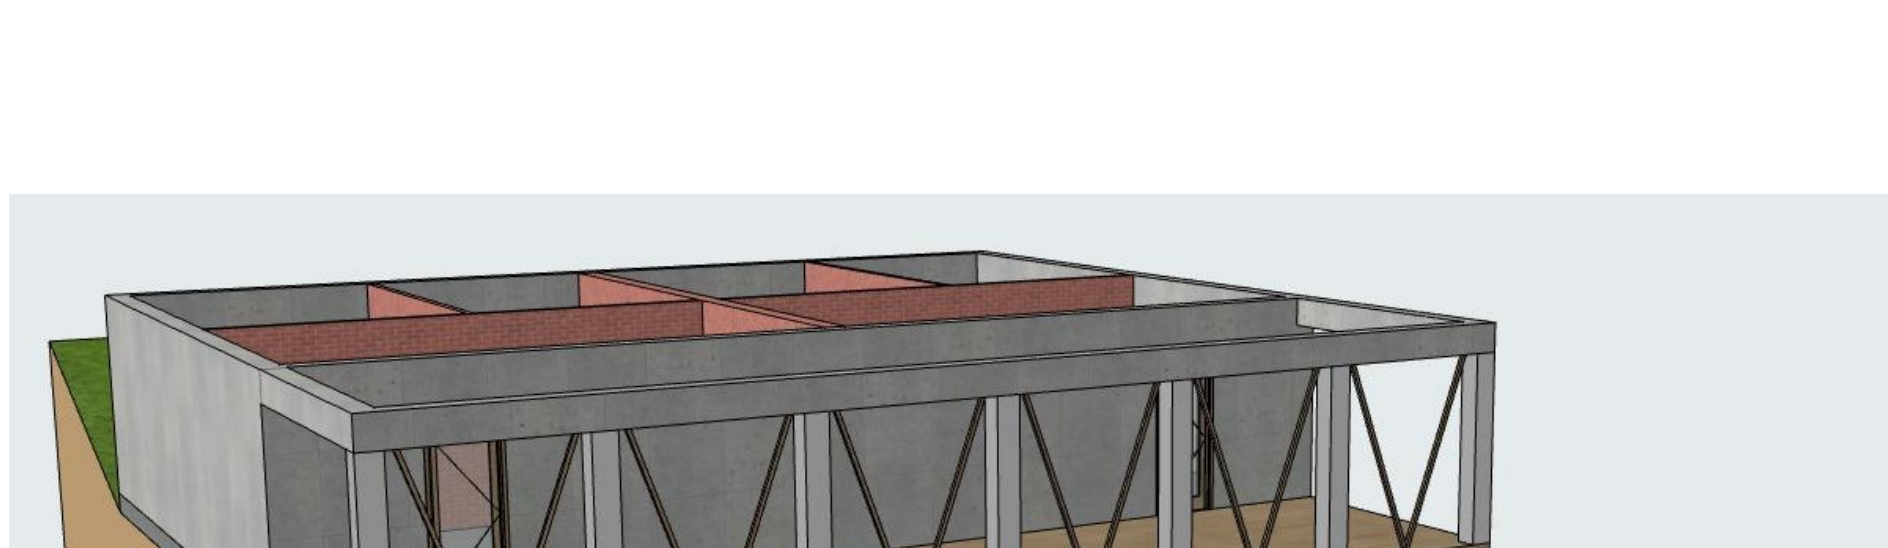

1:100

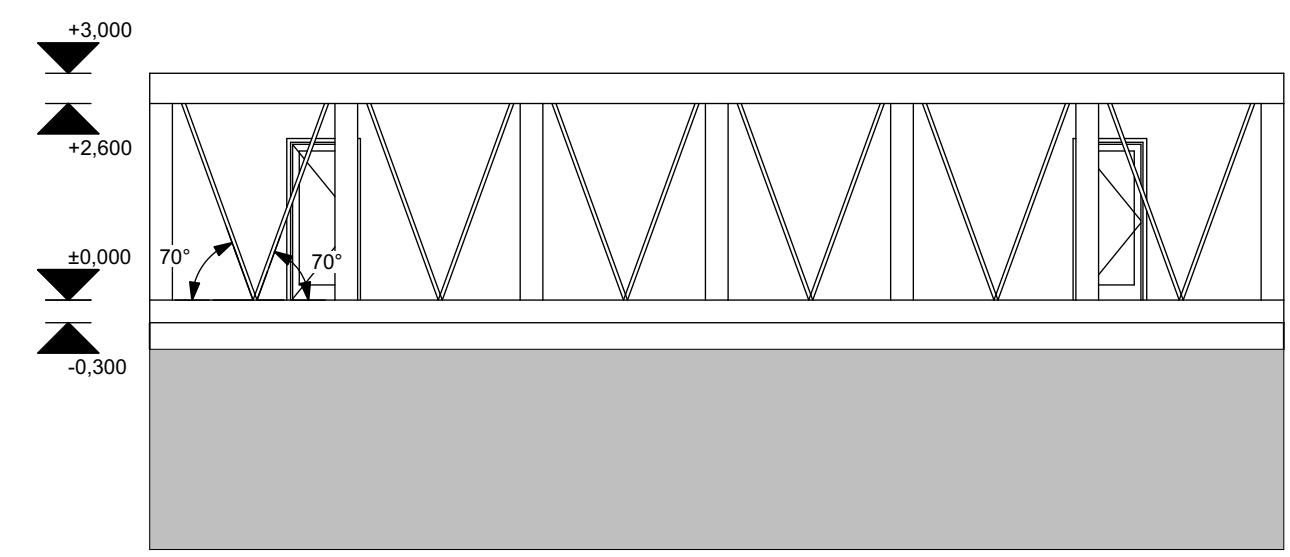

M-02 Metszet 1:100

Általános perspektíva 1:169,705