



Keresztmetszet

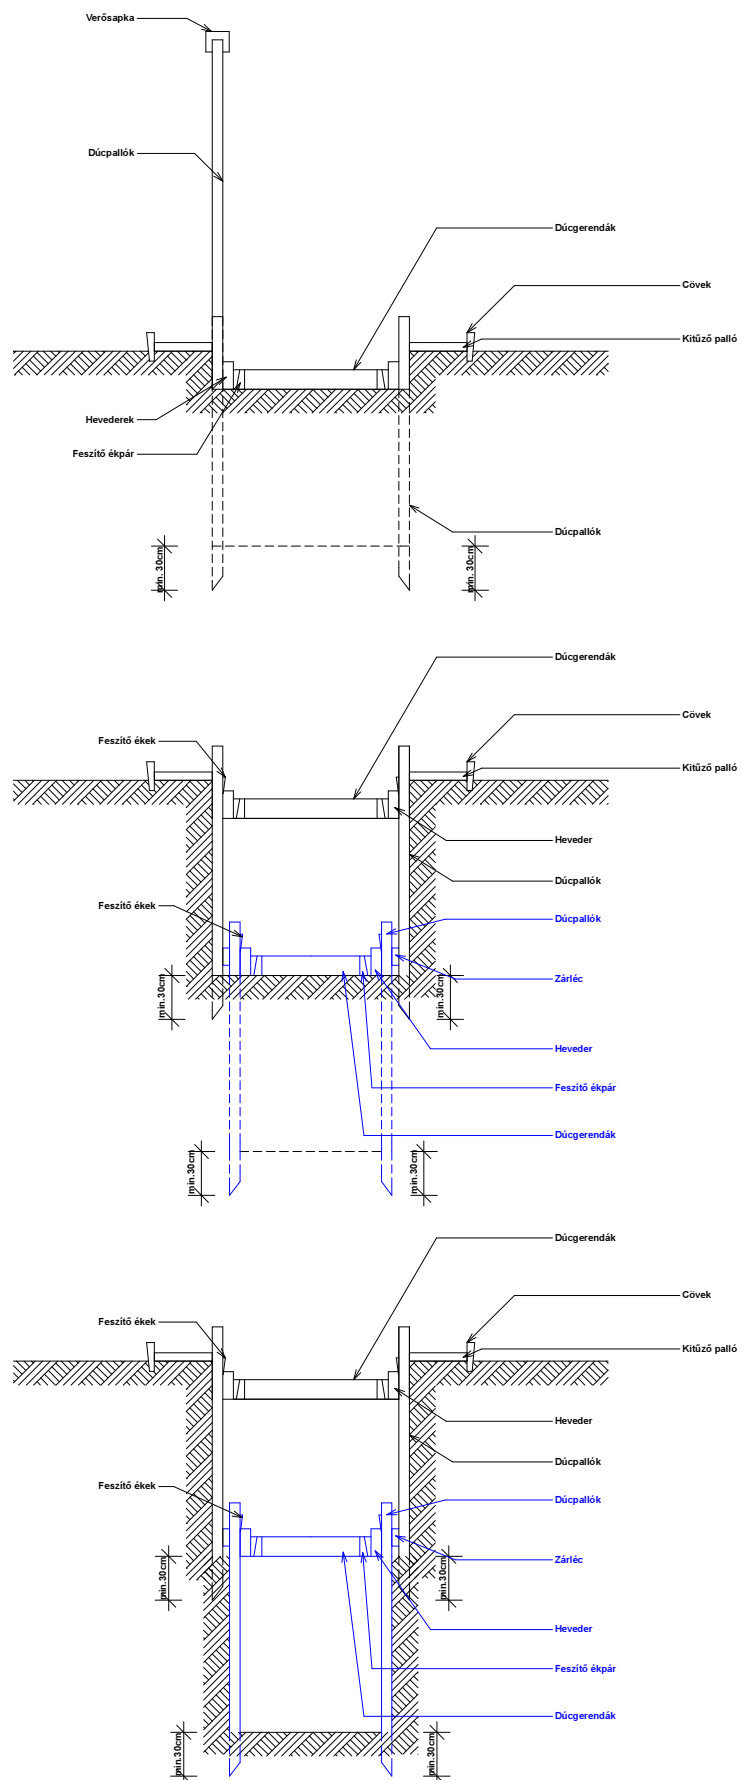

Felülnézet

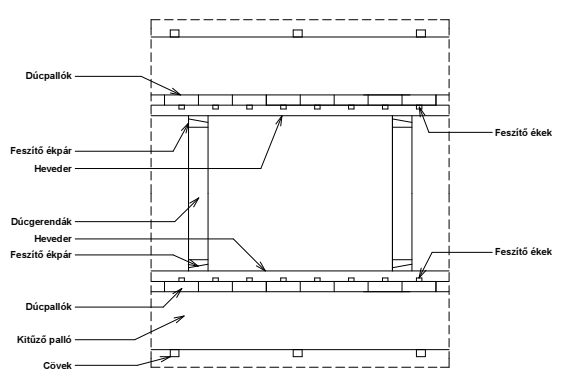

Előrehajtott dúcolás építésének fázisai