



NÉV:

SZAK:

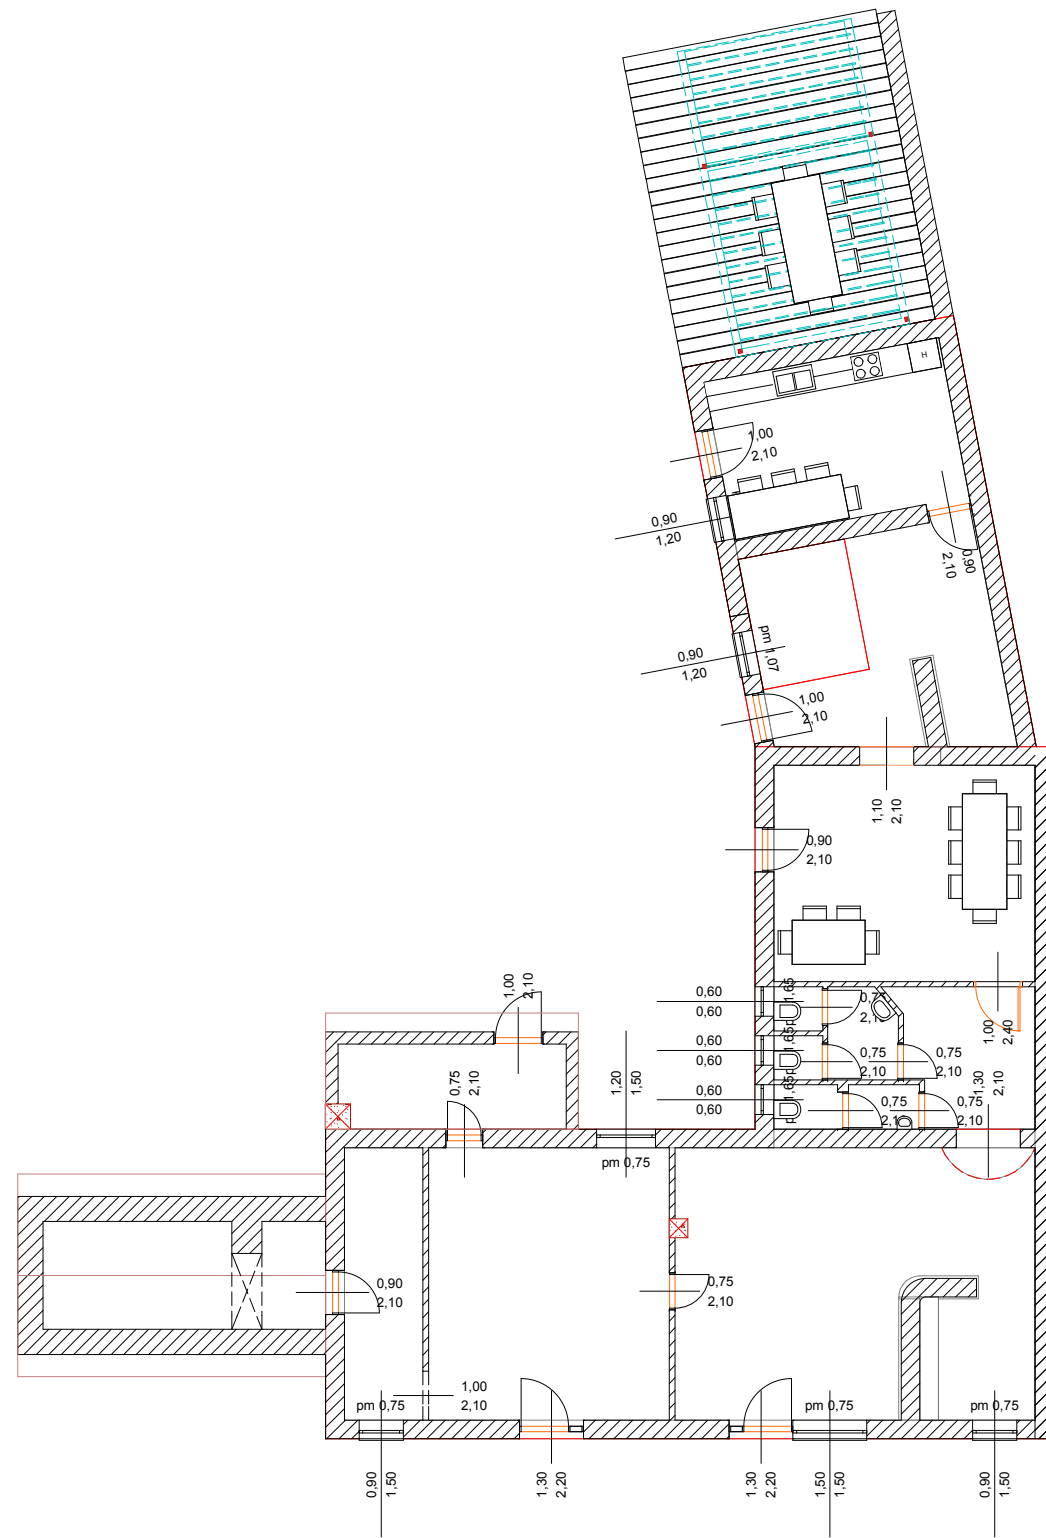

FÖLDSZINTI ALAPRAJZ

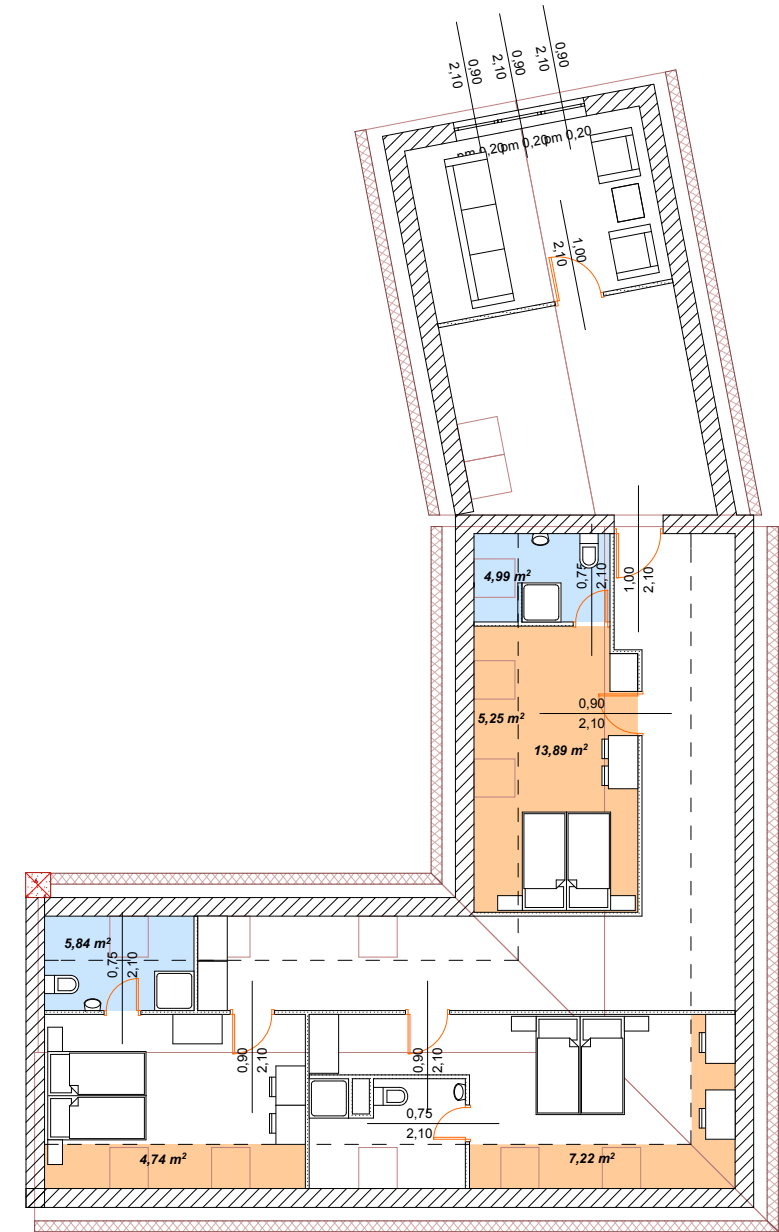

TETŐTÉRI ALAPRAJZ

	I.	II.	III.	IV.	V.
ALAPOZÁS	Monolit vasbeton sávalap	Monolit vasbeton lemezalap	Falazott sávalap	Vegyes falazott sávalap	Úsztatott kőbeton sávalap
FELMENŐ FAL	B 30-as falazóelem	Acélvázás könnyűszerkezet	Vert fal - (vályog)	Terméskő ciklopfal	Favázás könnyűszerkezet
FÖDÉM	Poroszsüveg boltozatos	Borított gerendás fa födém	E gerenda+EB 60/19	Borított gerendás	Pólyás födém