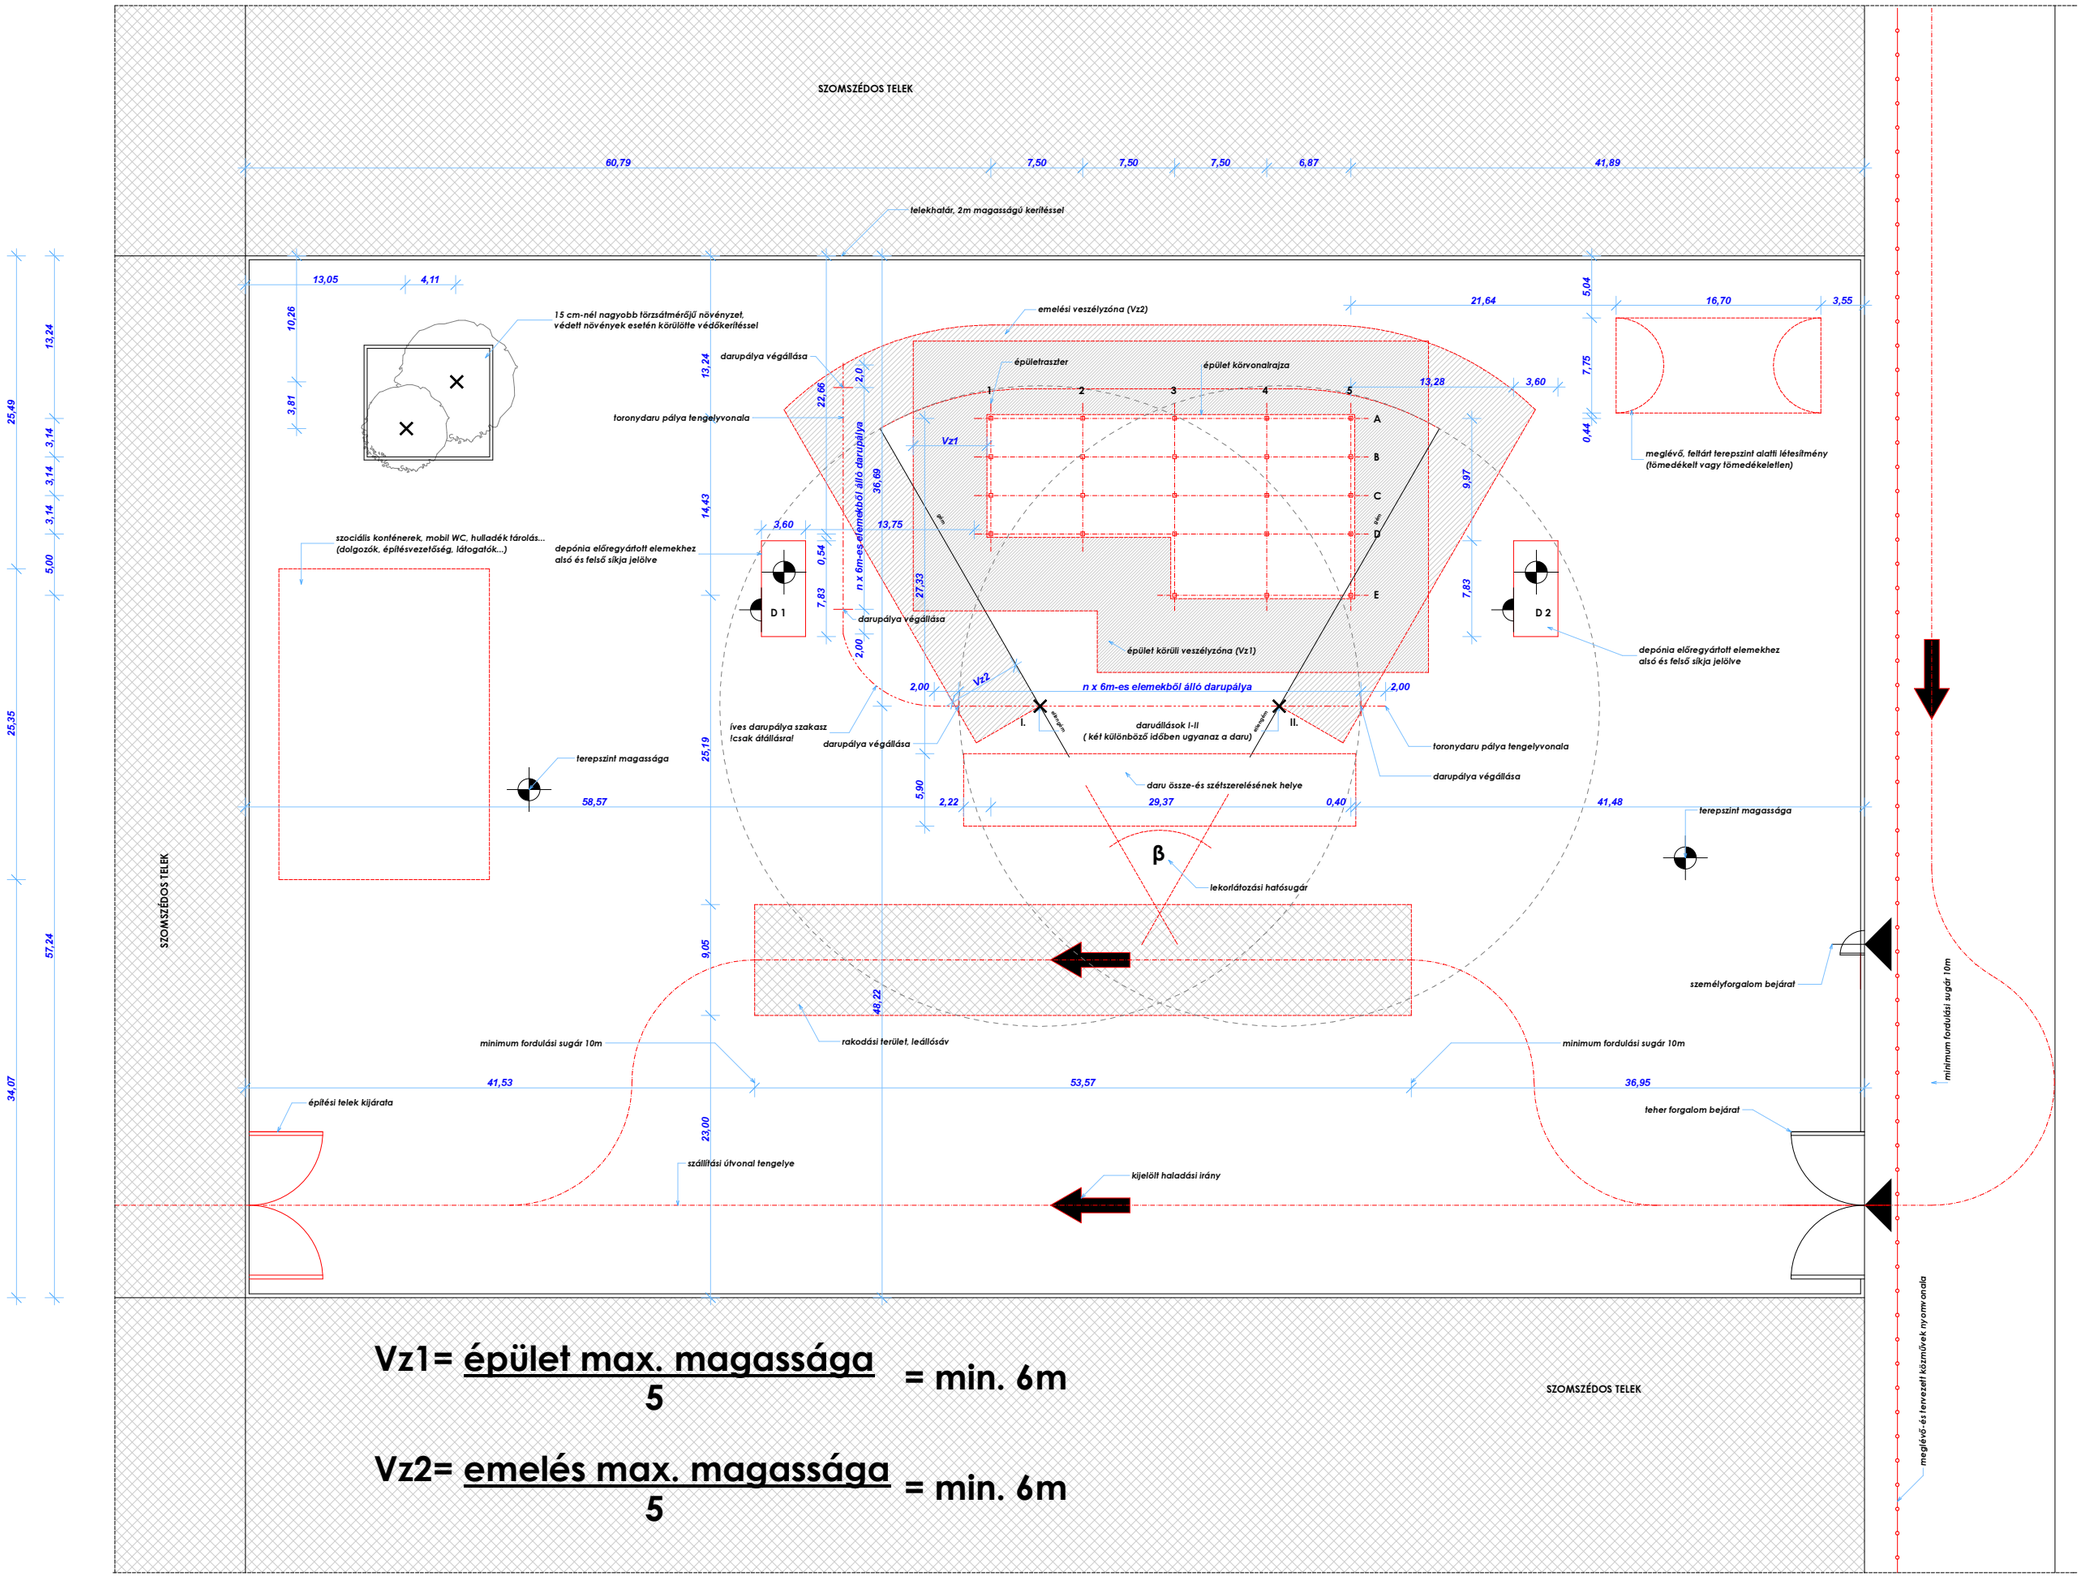

$$Vz1 = \frac{\text{épület max. magassága}}{5} = \text{min. 6m}$$

$$Vz2 = \frac{\text{emelés max. magassága}}{5} = \text{min. 6m}$$

Darutelepítési helyszínrajz minta M 1:5oo