

NÉV:

SZAK:

001
Közlekedő
kerámia
13,05 m²

002
Szoba
lam.parketta
13,68 m²

003
Fürdő
kerámia
6,58 m²

004
Wc
kerámia
2,10 m²

005
Nappali
szegezt parketta
24,06 m²

006
Konyha
kerámia
9,35 m²



007
Szoba
szegezt parketta
14,76 m²

008
Szoba
szegezt parketta
13,93 m²


009
Bejárati pergola
beton térkő
15,49 m²

010
Fedett terasz
kerámia
11,25 m²

Jelmagyarázt:

-  meglévő falszerkezet
-  tervezett szerkezet

FÖLDSZINTI ALAPRAJZ

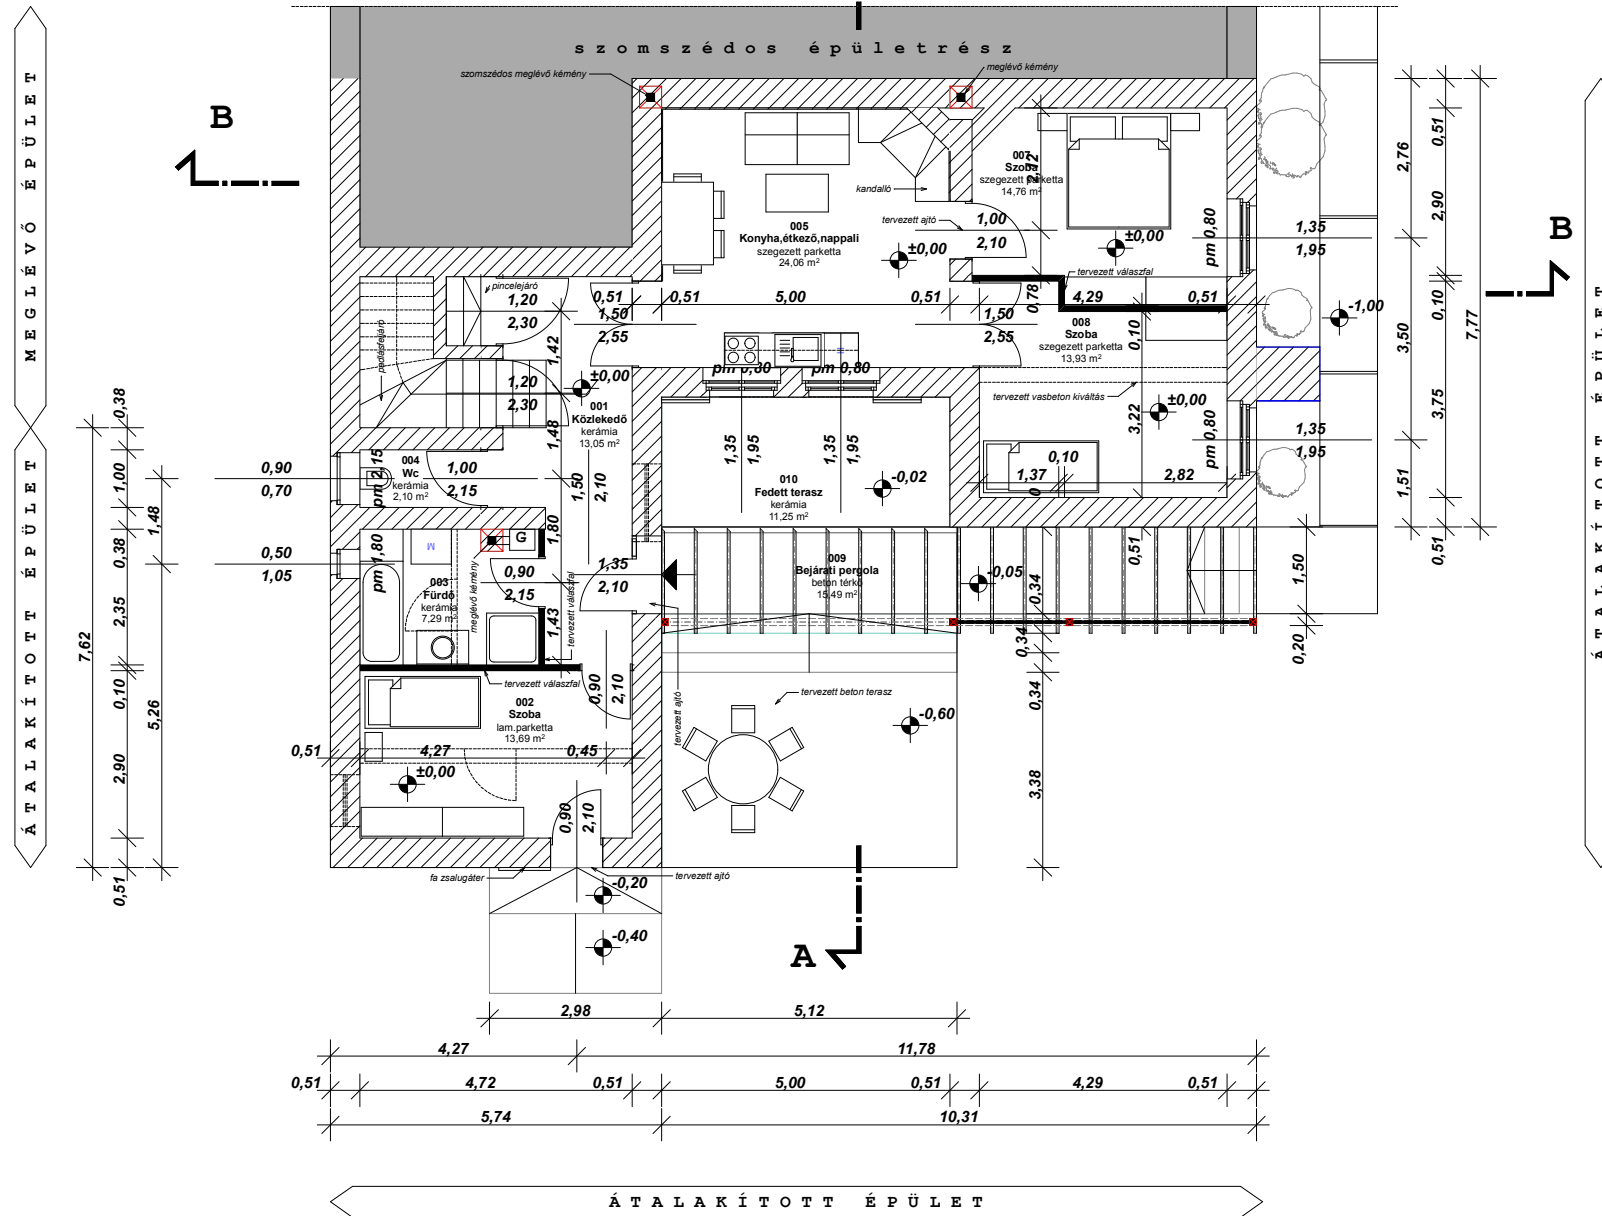

I.

II.

III.

IV.

V.

ALAPOZÁS

Monolit vasbeton sávalap

Monolit vasbeton lemezalap

Falazott sávalap

Vegyes falazott sávalap

Úsztatott kőbeton sávalap

FELMENŐ FAL

B 30-as falazóelem

Tömör téglafal

Vert fal - (vályog)

Terméskő ciklopfal

HB 38-as falazóelem

FÖDÉM

Poroszsüveg boltozatos

Téglatálcás

E gerenda+EB 60/19

Borított gerendás

Pólyás földem