


NÉV:


SZAK:

Helyiség lista

- 1.01 Garázs + Szezsám simított beton 38,78 m²
- 1.02 Fedett gk. beálló simított beton 17,8 m²
- 1.03 Fedett koszlekedő beton térkő burkolat 8,44 m²
- 1.04 Koszlekedő kerámia lapburkolat 15,88 m²
- 1.05 Fürdő szoba kerámia lapburkolat 8,1 m²
- 1.06 WC kerámia lapburkolat 3,32 m²
- 1.07 Gardróbba laminált parketta 5,42 m²
- 1.08 Szoba laminált parketta 19,62 m²
- 1.09 Happali-étkező-konyha kerámia lapburkolat 28,12 m²
- 1.10 Koszlekedő kerámia lapburkolat 3,89 m²
- 1.11 Szoba laminált parketta 20,77 m²
- 1.12 Telikert kerámia lapburkolat 7,78 m²
- 1.13 Terasz greslap burkolat 40,9 m²

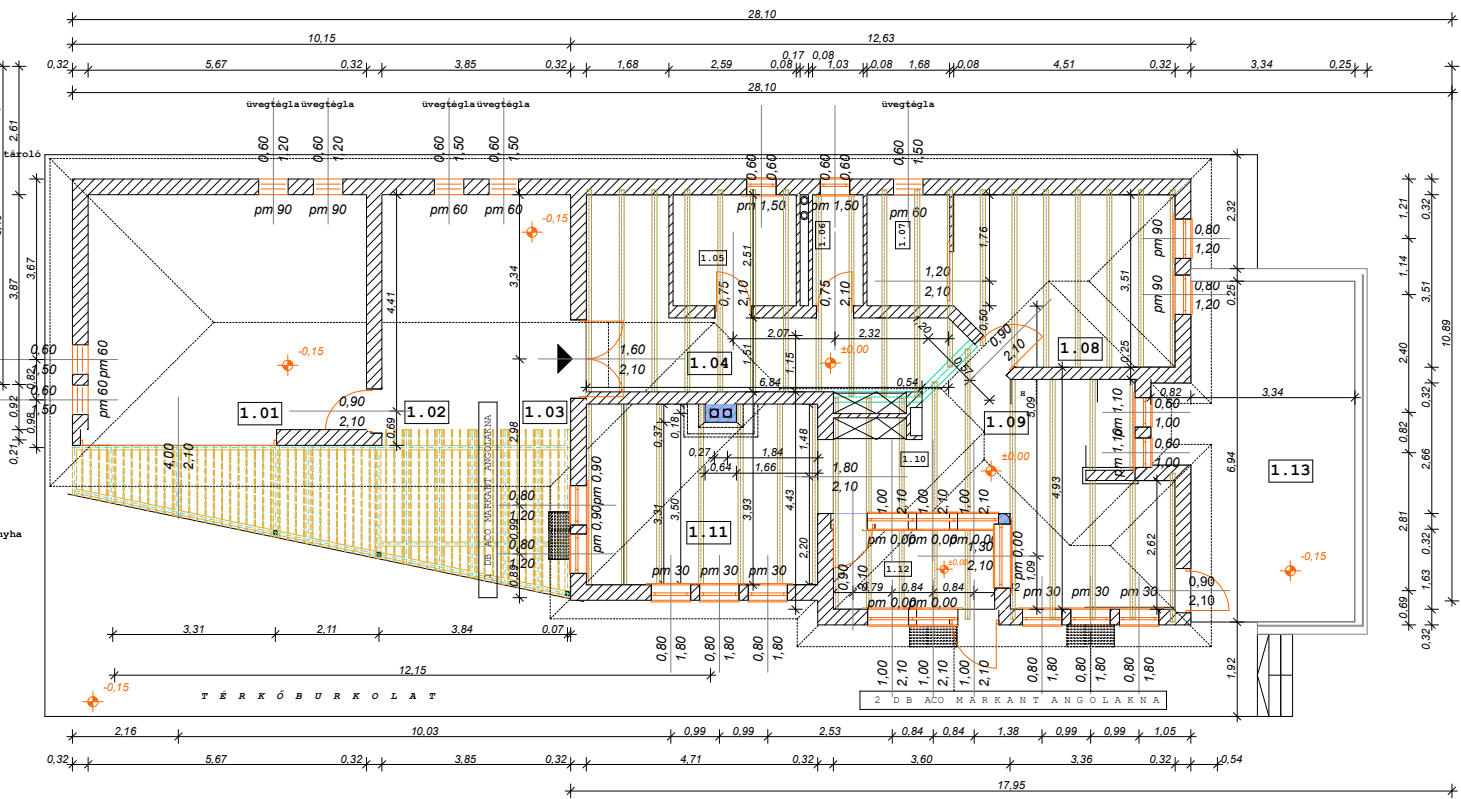

előkert

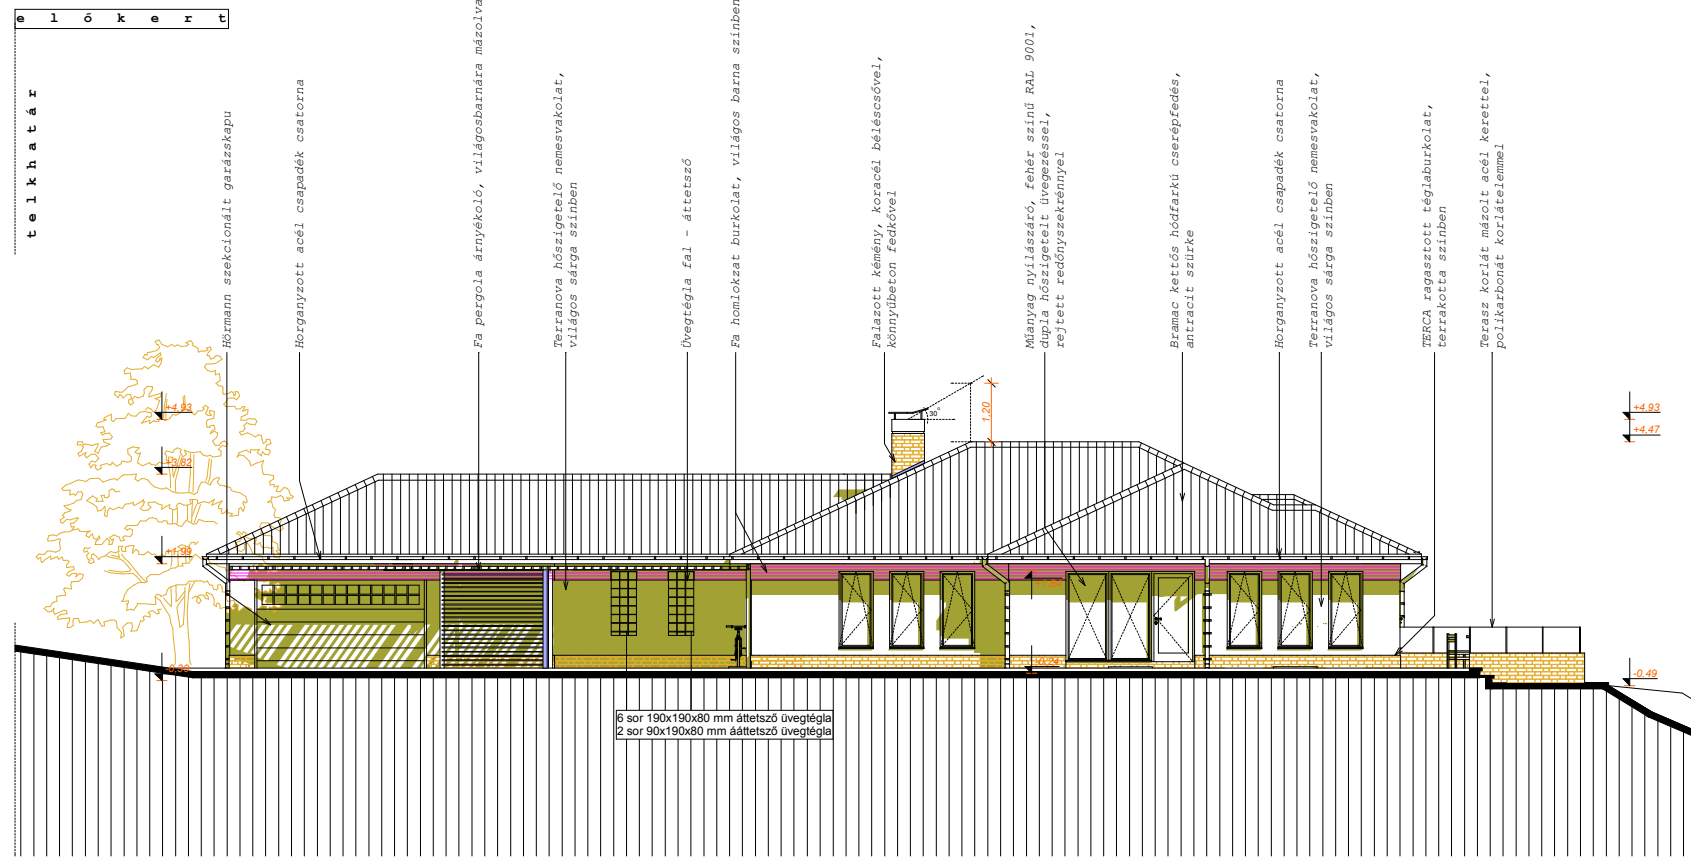

telkhatár

- Műanyag nyílászáró, fehér színű RAL 9001, dupla hőszigetelt üvegezéssel, rejtett redőnyzsekrénnyel
- 2 db koracél szellőzőcső
- Műanyag nyílászáró, fehér színű RAL 9001, dupla hőszigetelt üvegezéssel, rejtett redőnyzsekrénnyel
- Fa homlokzat burkolat, világos barna színben
- Falazott kémény, koracél bélésűvel, könnyűbeton fedővel
- Terasz korlát műzolt acél kerettel, polikarbonát korláttal
- Terranova hőszigetelő nemesvakolat, világos sárga színben
- Bramac kettős hőfarkú cserépfedés, antracit szürke
- Horganyzott acél csapadék csatorna
- TERCA ragasztott téglaburkolat, terrakotta színben

telkhatár

	I.	II.	III.	IV.	V.
ALAPOZÁS	Monolit vasbeton sávalap	Monolit vasbeton lemezalap	Falazott sávalap	Vegyes falazott sávalap	Úsztatott kőbeton sávalap
FELMENŐ FAL	B 30-as falazóelem	Acélvázak könnyűszerkezet	Vert fal - (vályog)	Terméskő ciklopfal	Favázak könnyűszerkezet
FÖDÉM	Poroszsüveg boltozatos	Borított gerendás fa földem	E gerenda+EB 60/19	Borított gerendás	Pólyás földem