


TERVEZETT HELYSZÍNRAJZ

M = 1 : 500



MEGLÉVŐ ZÖLD ÖVEZET,
VÉDENDŐ, MARADANDÓ!

MEGLÉVŐ ZÖLD ÖVEZET,
VÉDENDŐ, MARADANDÓ!

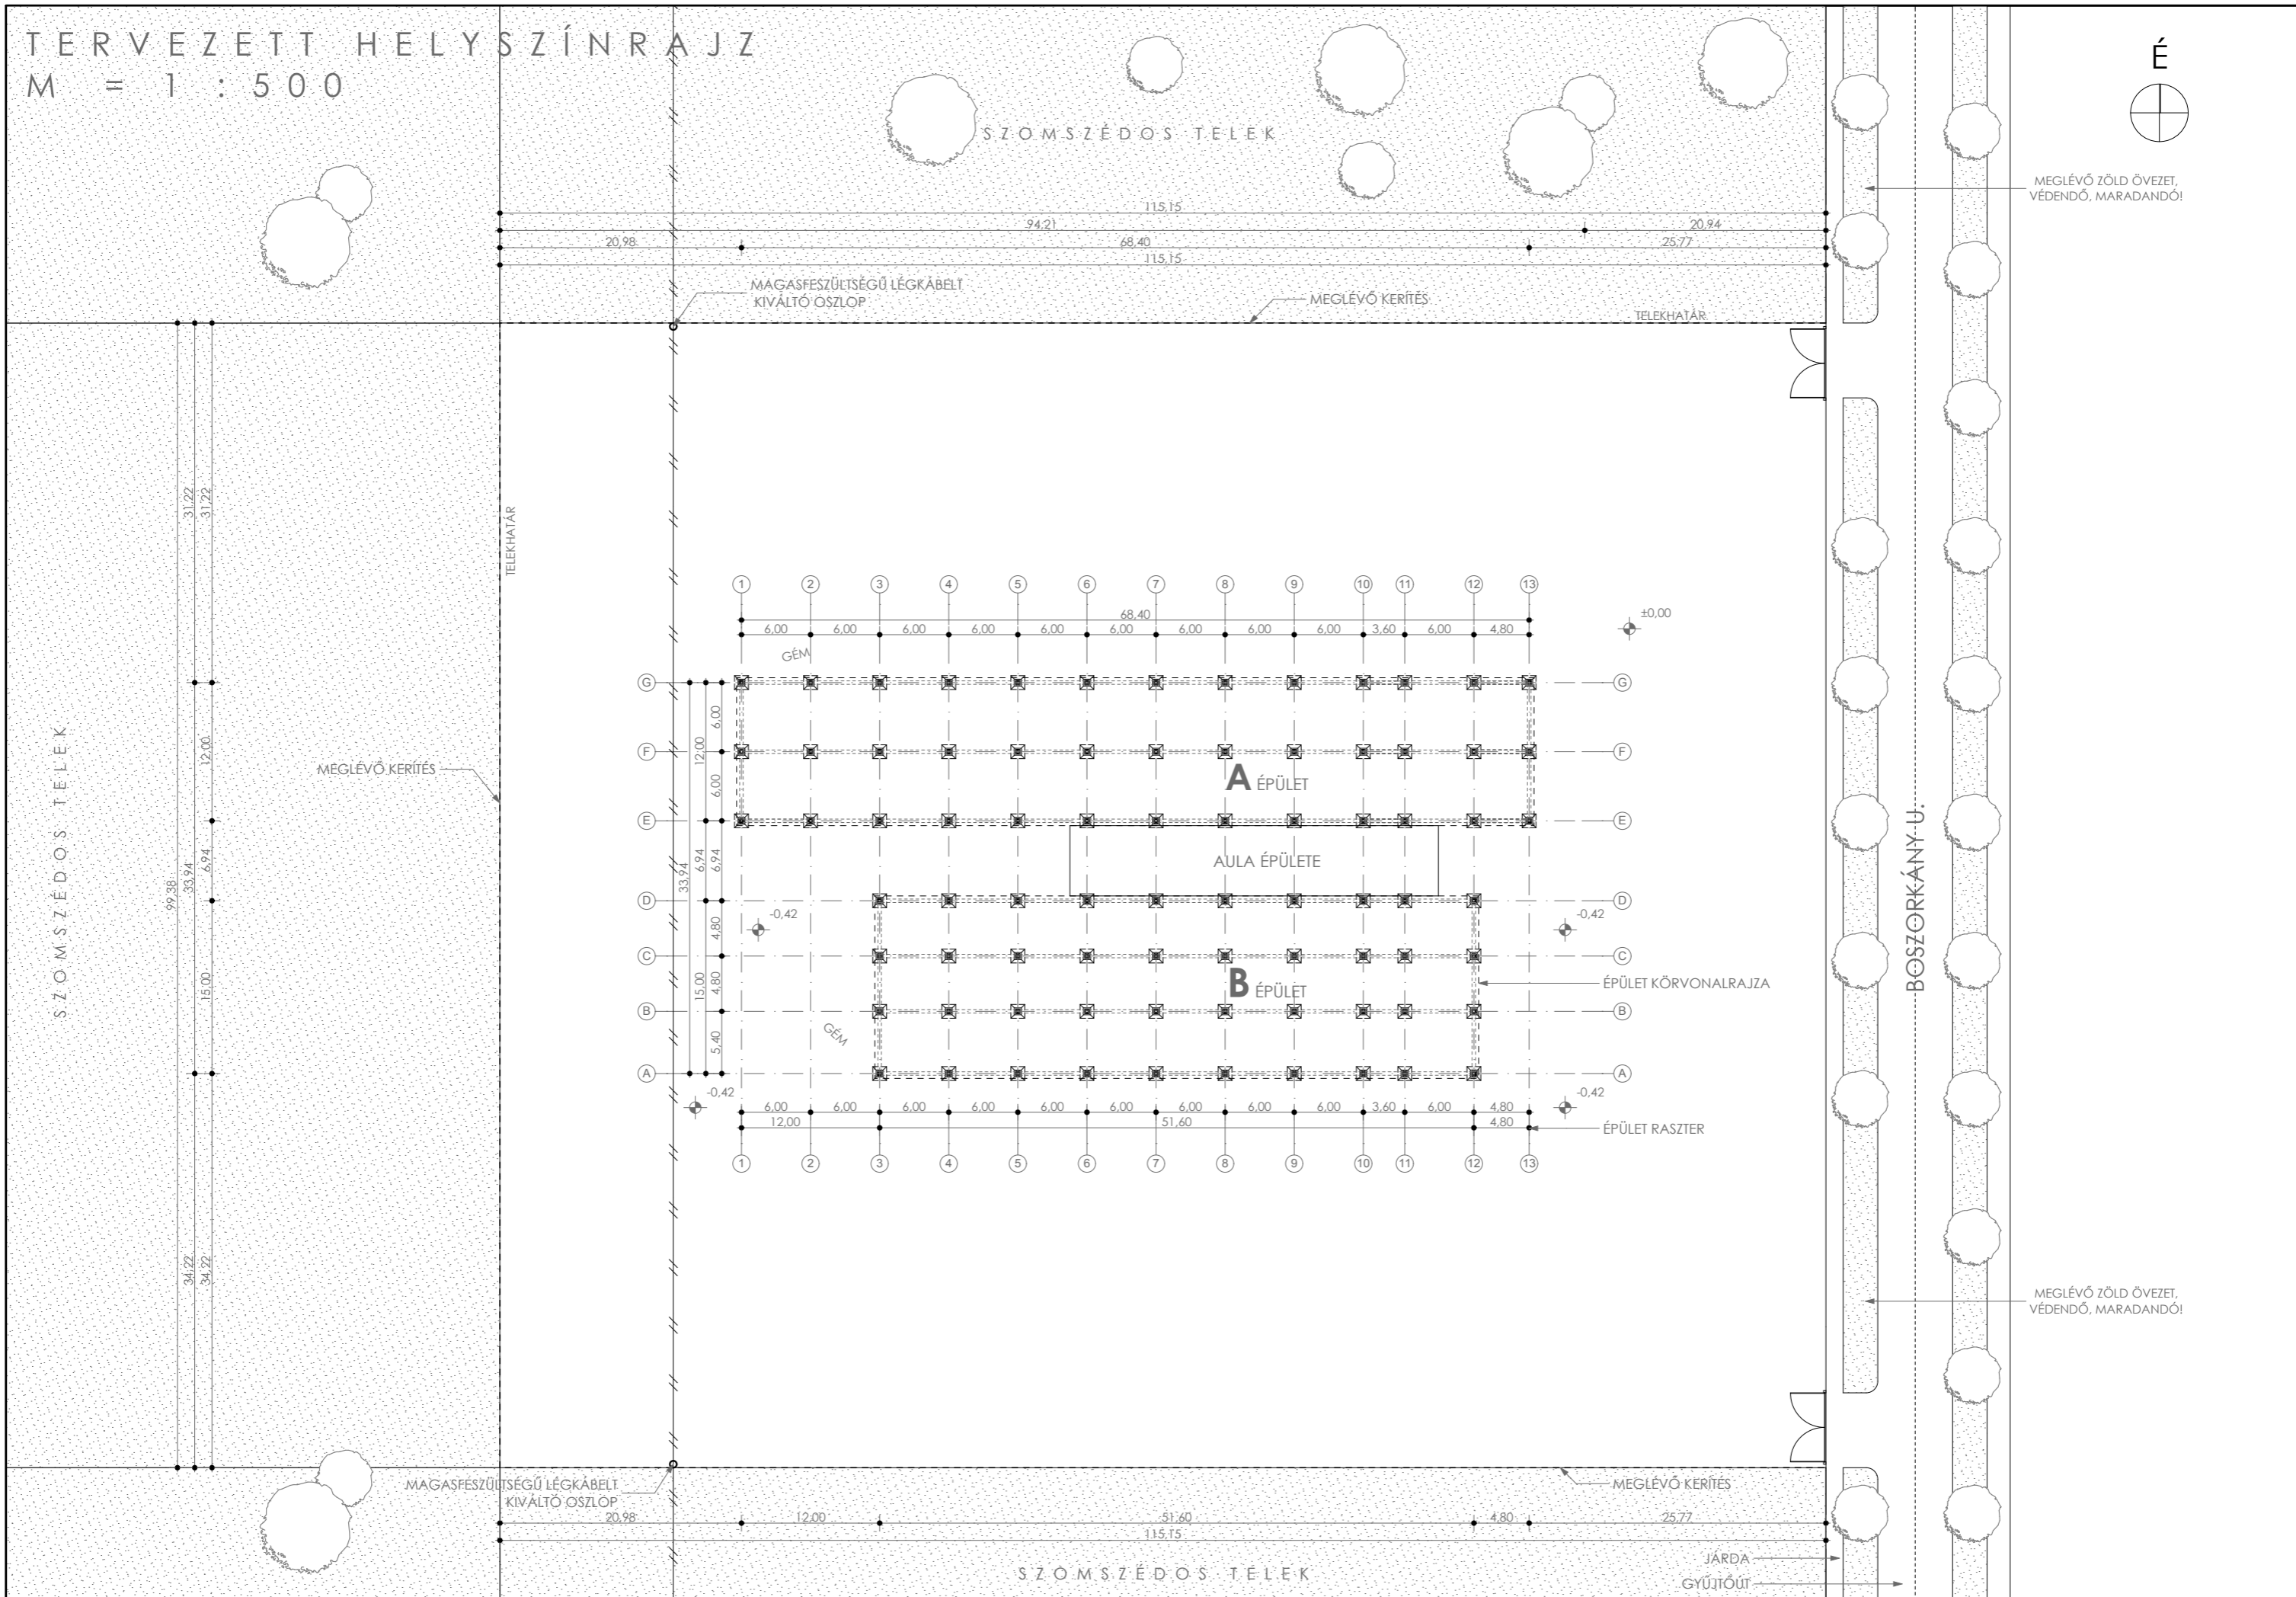


MAGASFESZÜLTSGŰ LÉGKÁBELT
KIVÁLTÓ OSZLOP

MEGLÉVŐ KERÍTÉS

TELEKHATÁR

TELEKHATÁR

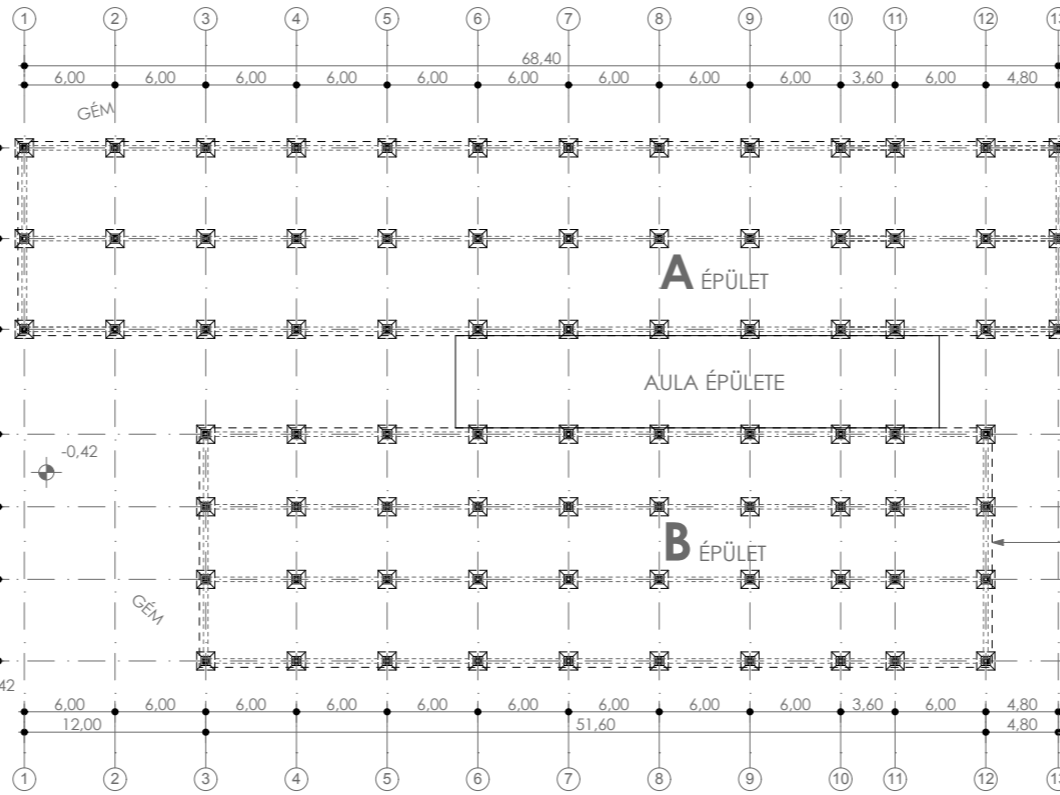

±0.00

-0.42

-0.42

±0.00

ÉPÜLET KÖRVONALRAJZA

ÉPÜLET RASZTER

MEGLÉVŐ KERÍTÉS

BOSZORKÁNY-Ú.


MAGASFESZÜLTSGŰ LÉGKÁBELT
KIVÁLTÓ OSZLOP

MEGLÉVŐ KERÍTÉS

SZOMSZÉDOS TELEK

JÁRDA
GYŰJTŐÚT

SZOMSZÉDOS TELEK

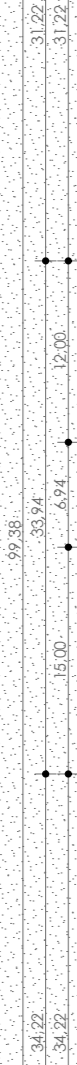

31.22

31.22

12.00

6.94

6.94

33.94

99.38

15.00

4.80

4.80

5.40

12.00

34.22

34.22

115.15

20.98

115.15

115.15

ORGANIZÁCIÓS HELYSZÍNRAJZ

M = 1 : 500

SZOMSZÉDOS TELEK

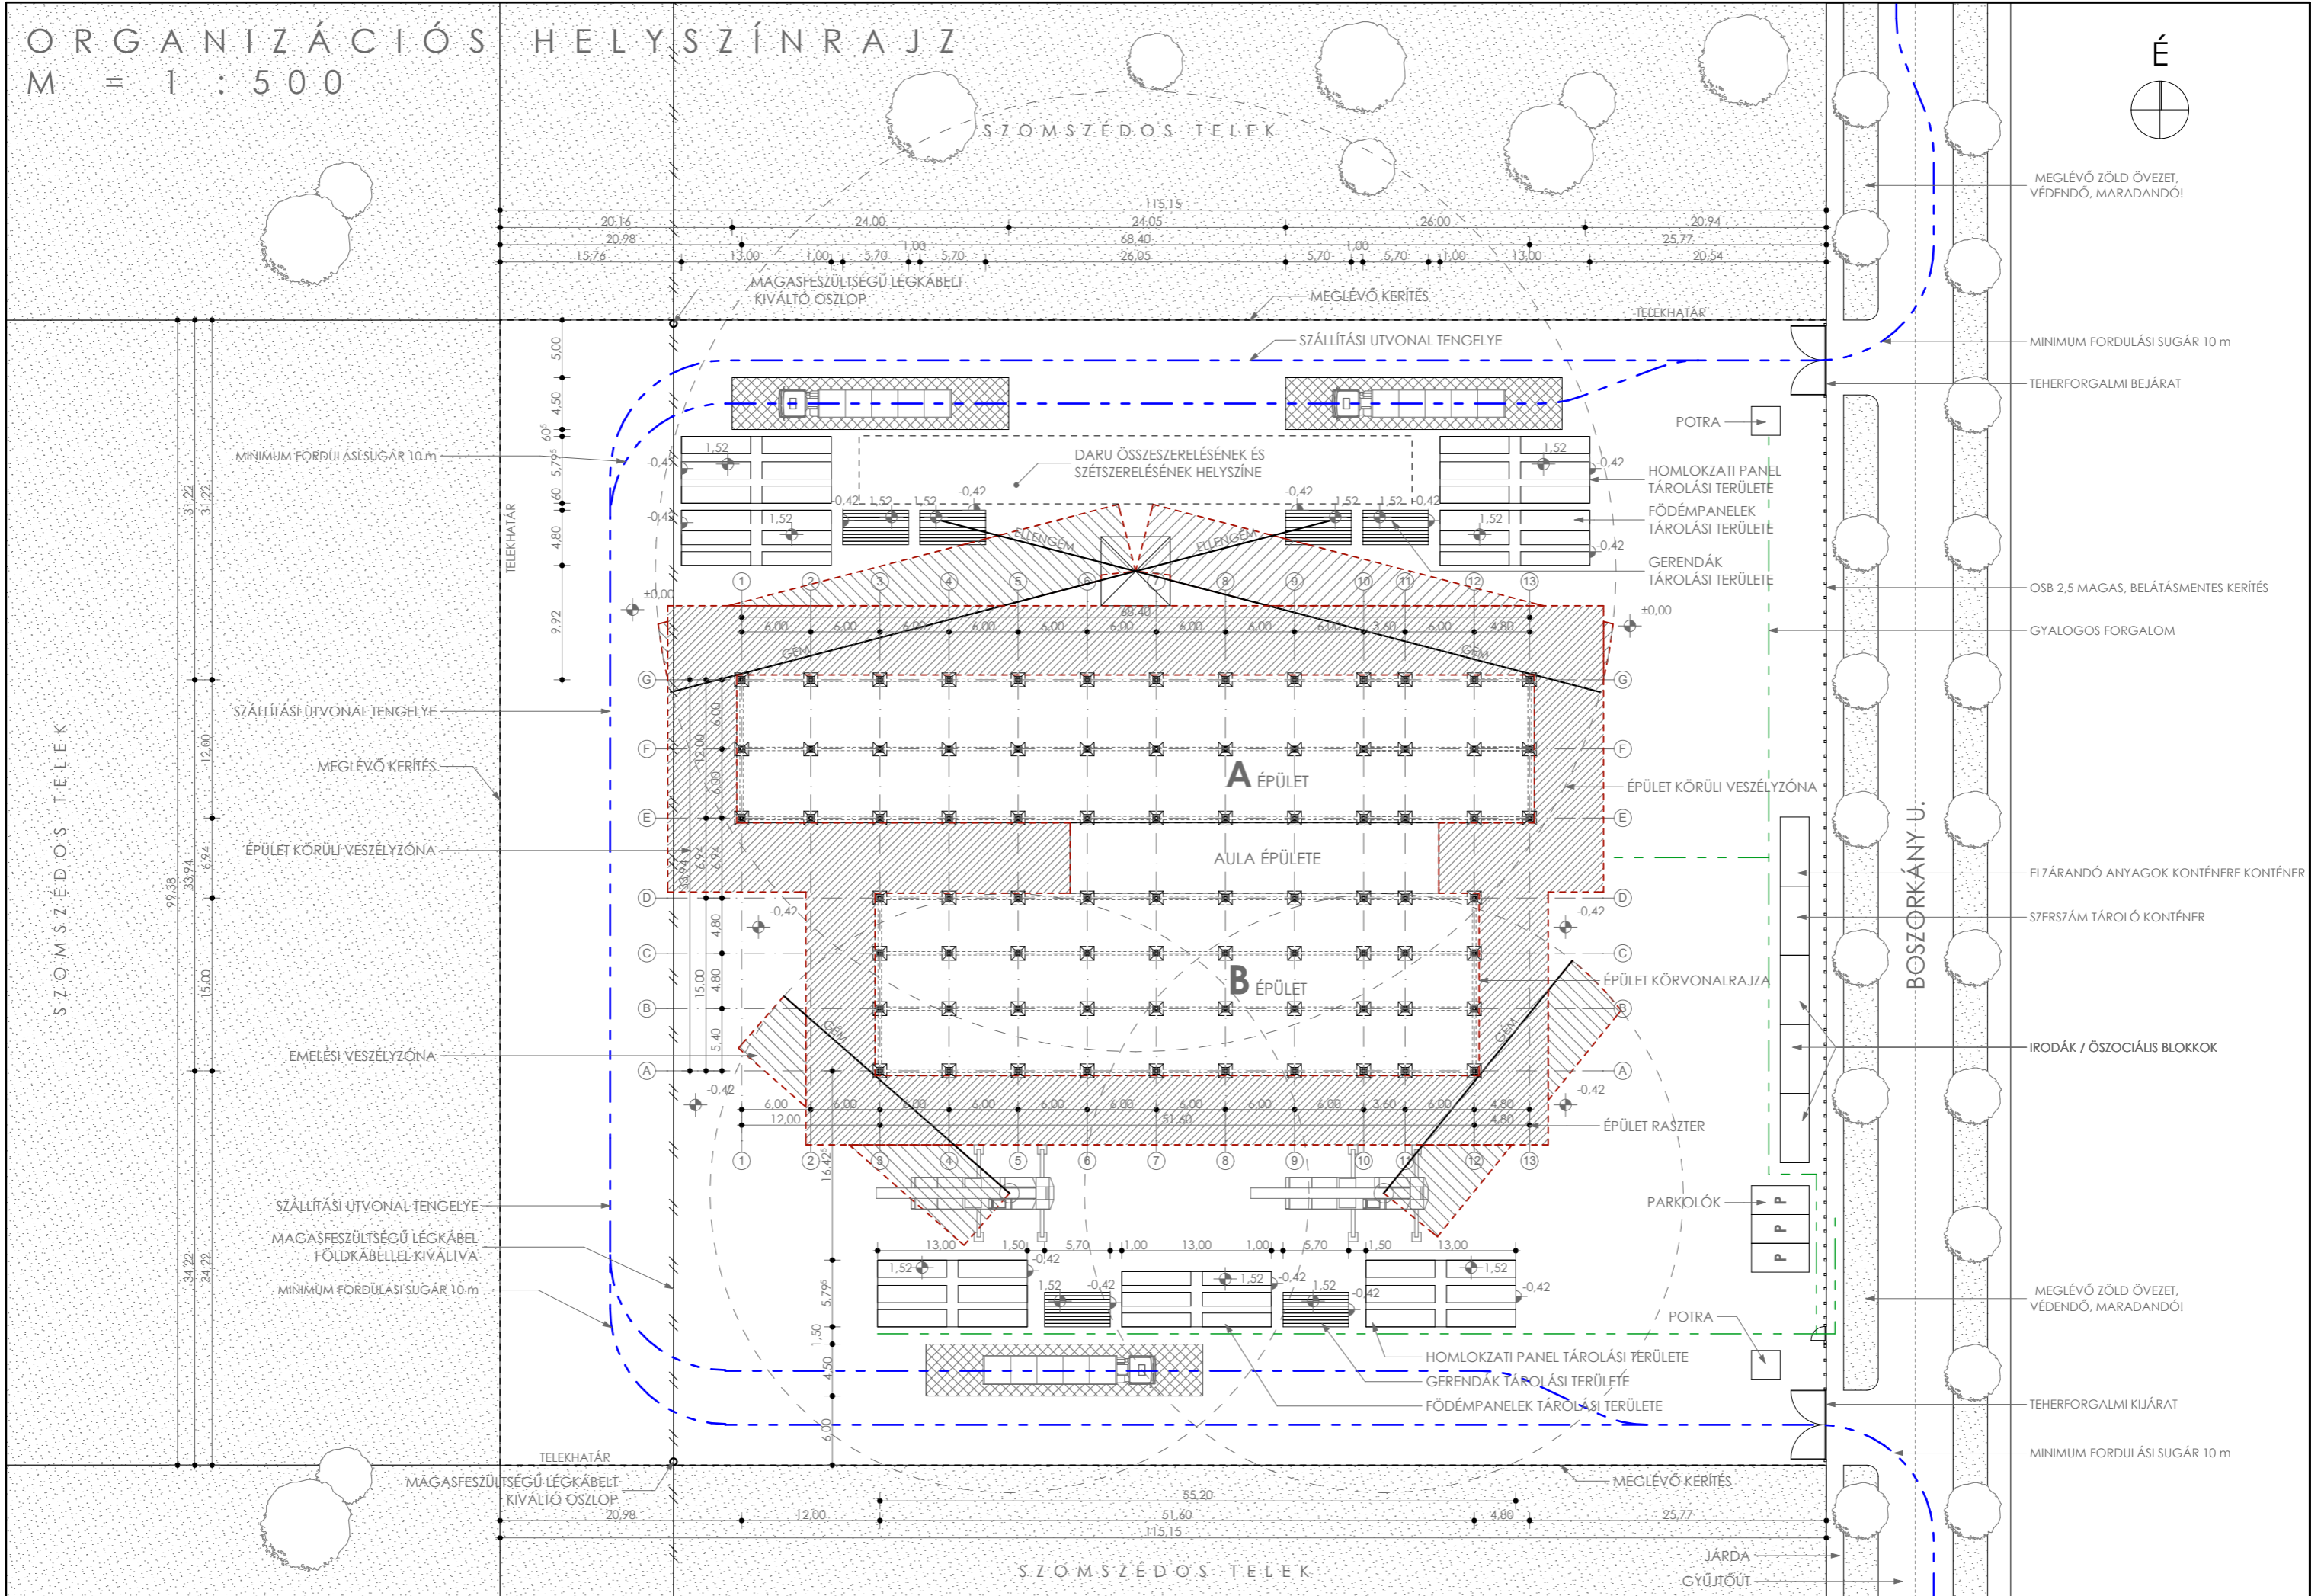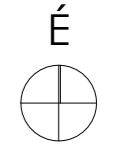


SZOMSZÉDOS TELEK

BOSZORKÁNY-Ú.


- MEGLÉVŐ ZÖLD ÖVEZET, VÉDENDŐ, MARADANDÓ!
- MINIMUM FORDULÁSI SUGÁR 10 m
- TEHERFORGALMI BEJÁRAT
- POTRA
- HOMLOKZATI PANEL TÁROLÁSI TERÜLET
- FÖDÉMPANELEK TÁROLÁSI TERÜLET
- GERENDÁK TÁROLÁSI TERÜLET
- OSB 2.5 MAGAS, BELÁTÁSMENTES KERÍTÉS
- GYALOGOS FORGALOM
- ÉPÜLET KÖRÜLI VESZÉLYZÓNA
- ELZÁRANDÓ ANYAGOK KÖNTÉNERE KÖNTÉNER
- SZERSZÁM TÁROLÓ KÖNTÉNER
- ÉPÜLET KÖRVONALRAJZA
- IRODÁK / ÖSZOCIÁLIS BLOKKOK
- PARKOLÓK
- POTRA
- MEGLÉVŐ ZÖLD ÖVEZET, VÉDENDŐ, MARADANDÓ!
- TEHERFORGALMI KIJÁRAT
- MINIMUM FORDULÁSI SUGÁR 10 m
- JÁRDA GYŰJTŐÚT

A-A METSZET

M = 1 : 500

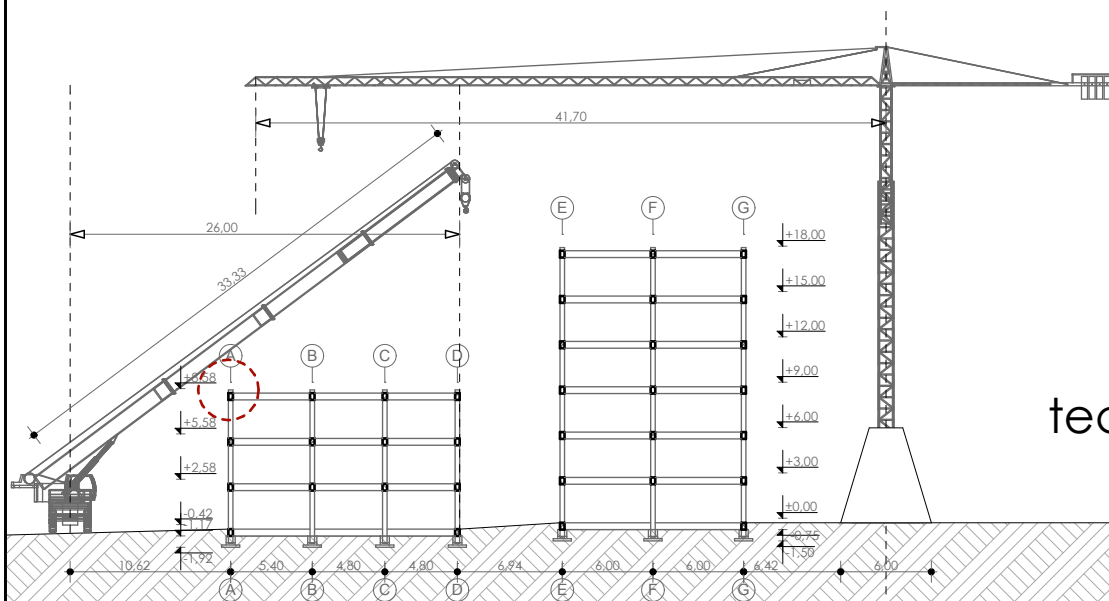

utolsó művelet

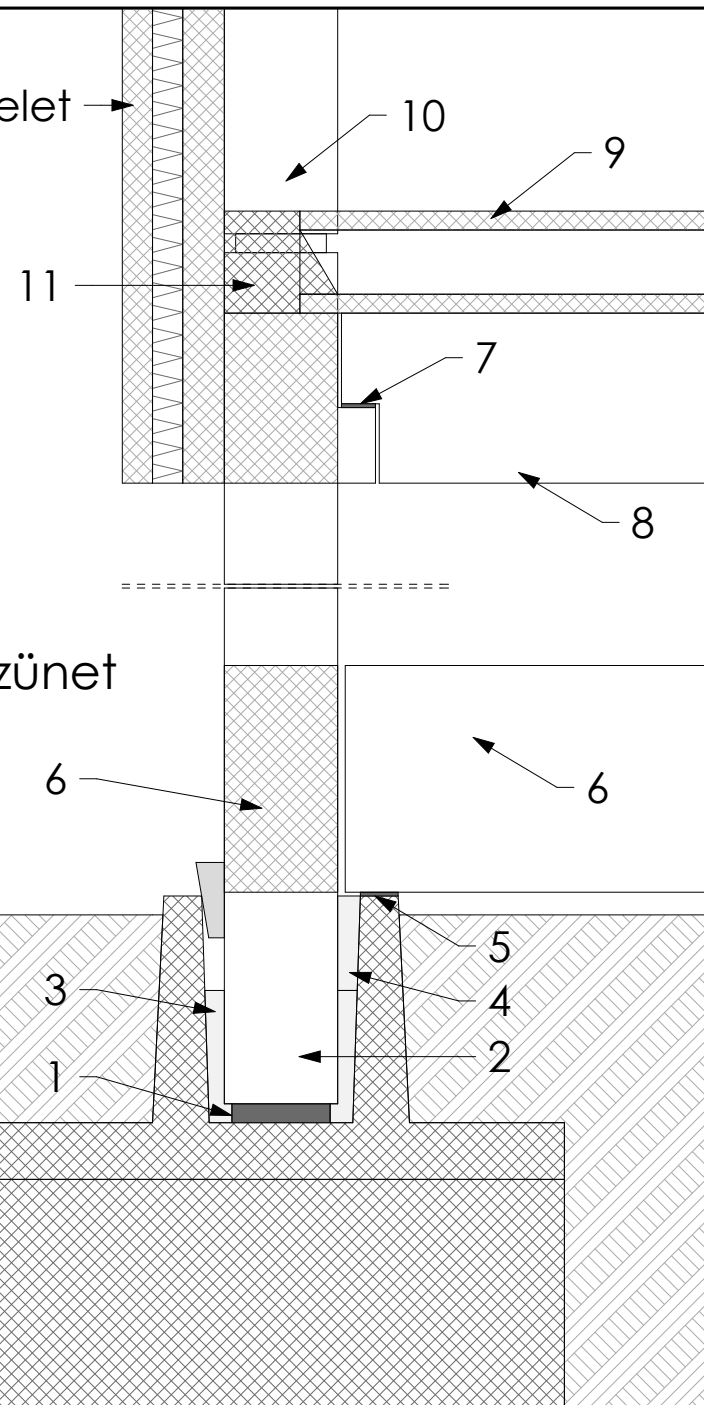

SZERELÉSI SORREND