


RAJZFELADAT	
Kehelyalap kiosztás	
00.1	
Doctor Who	




Pécsi Tudományegyetem
Műszaki és Informatikai Kar

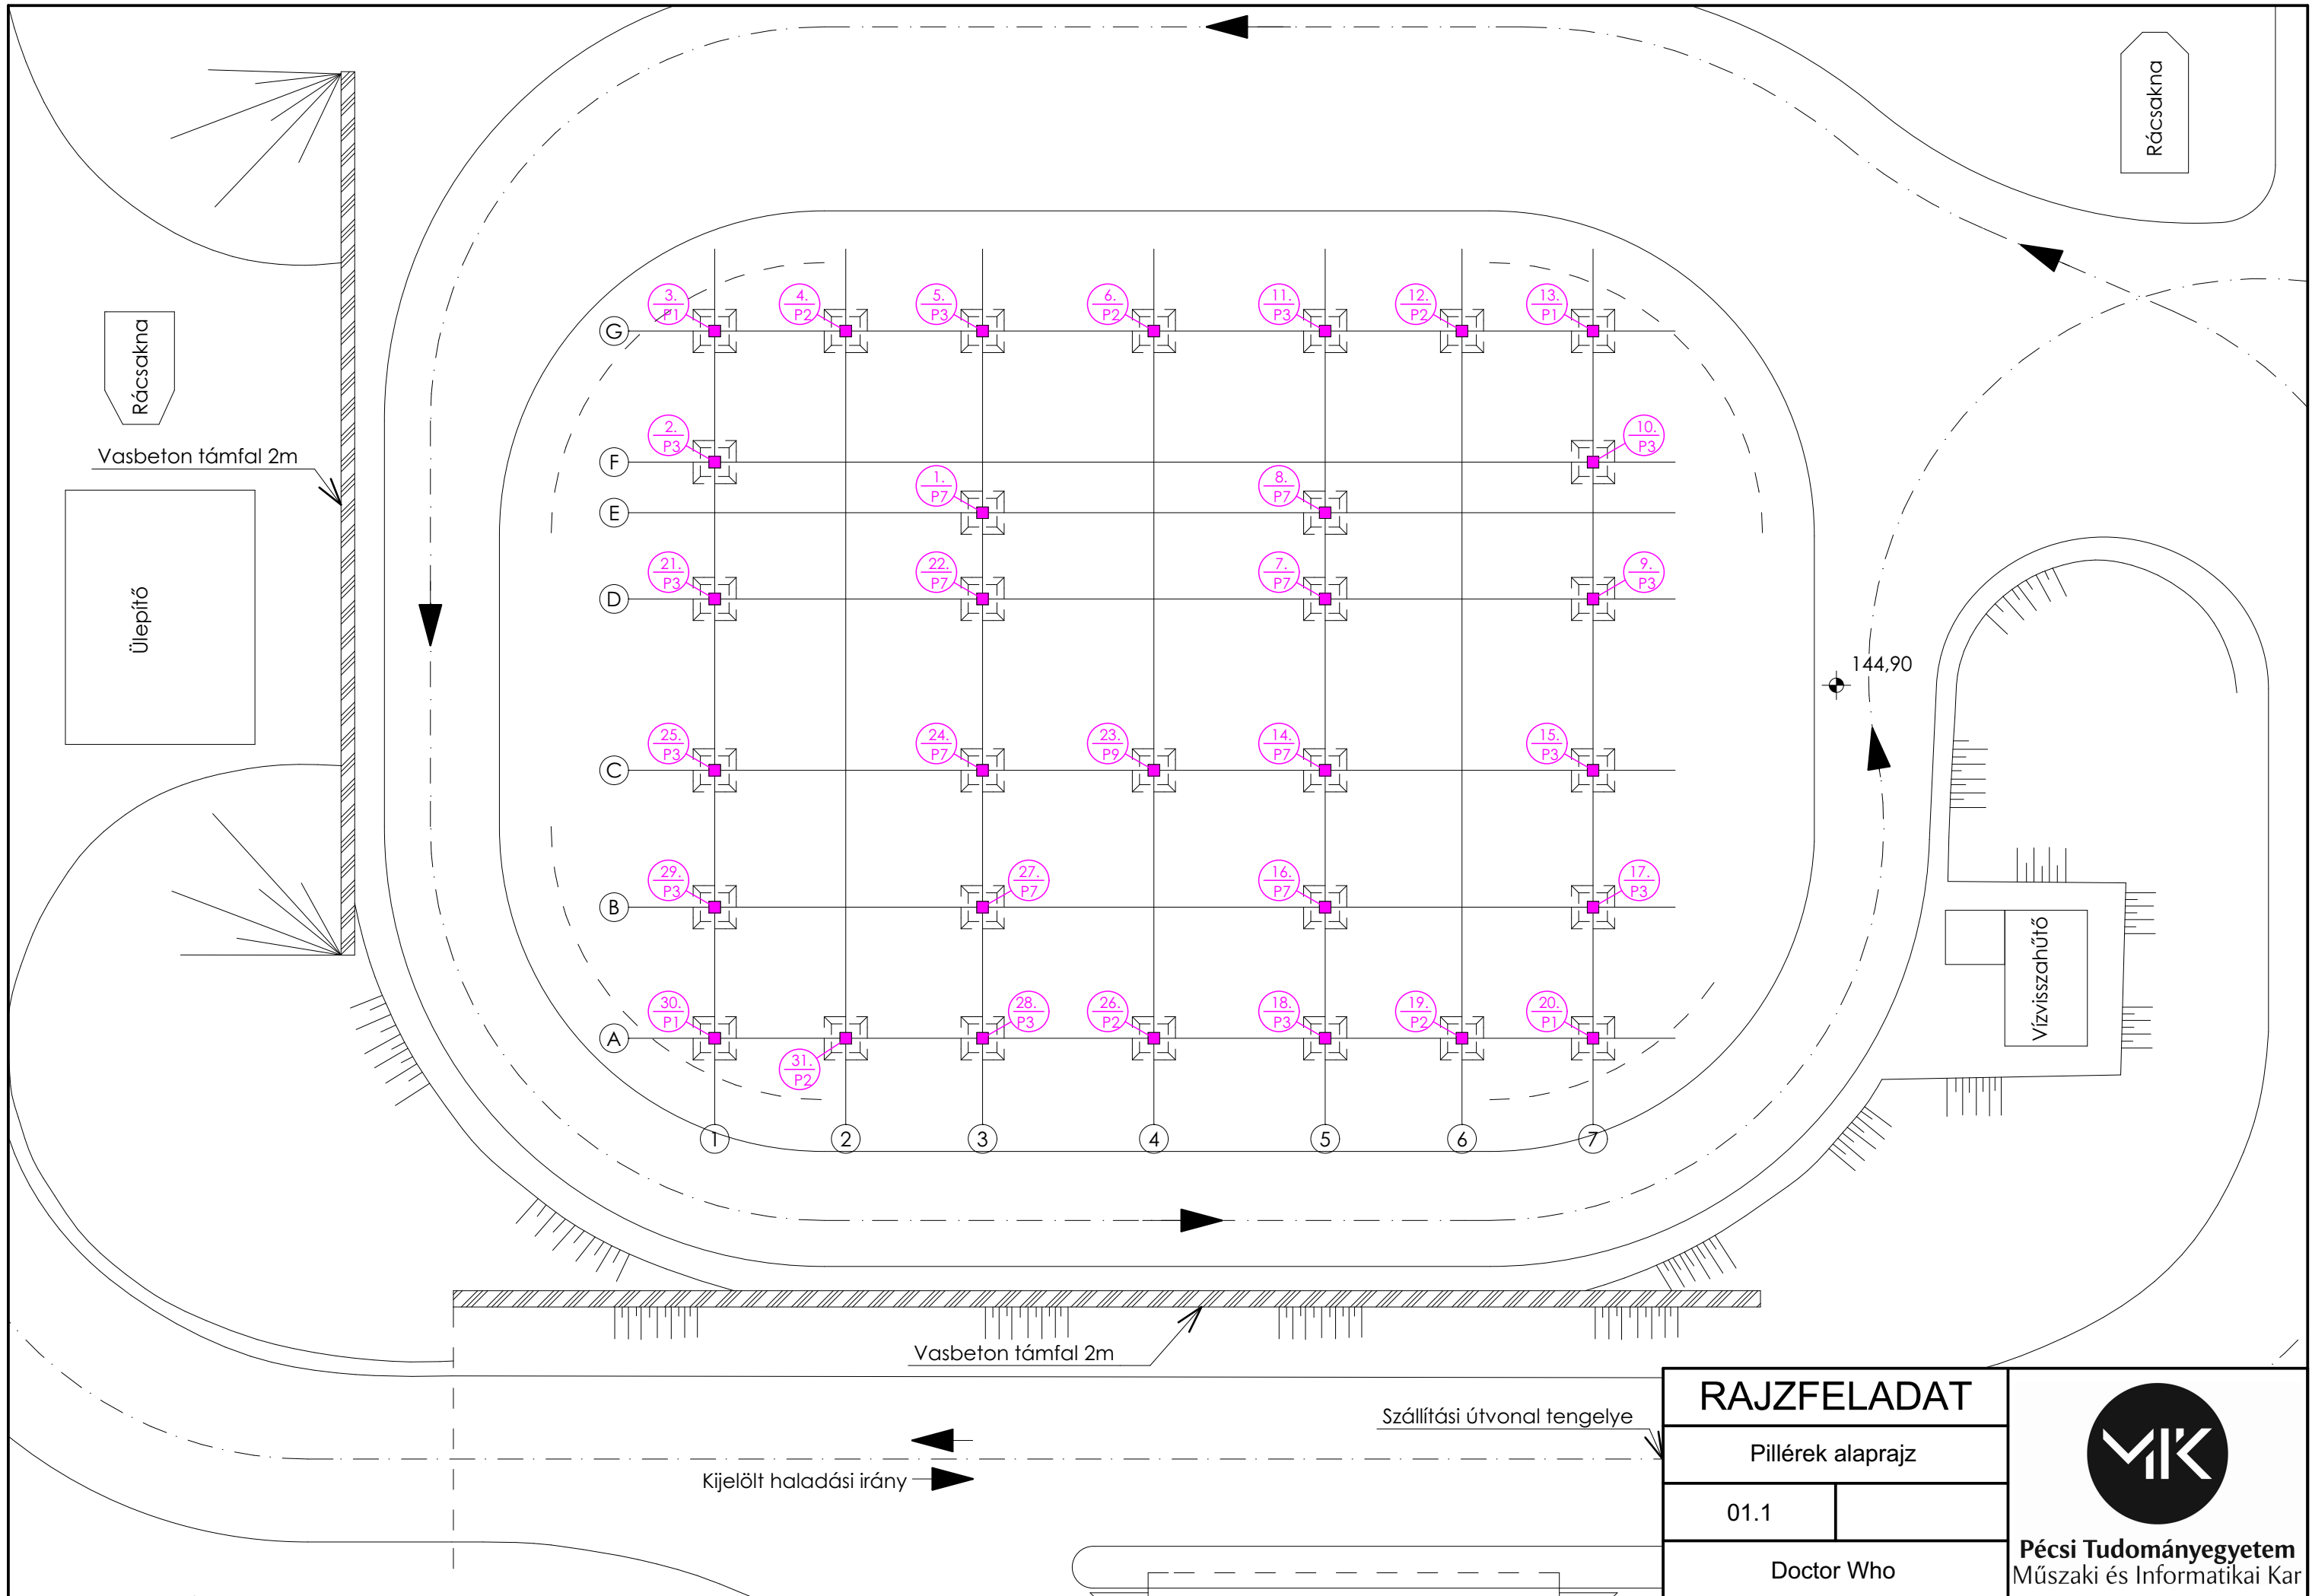


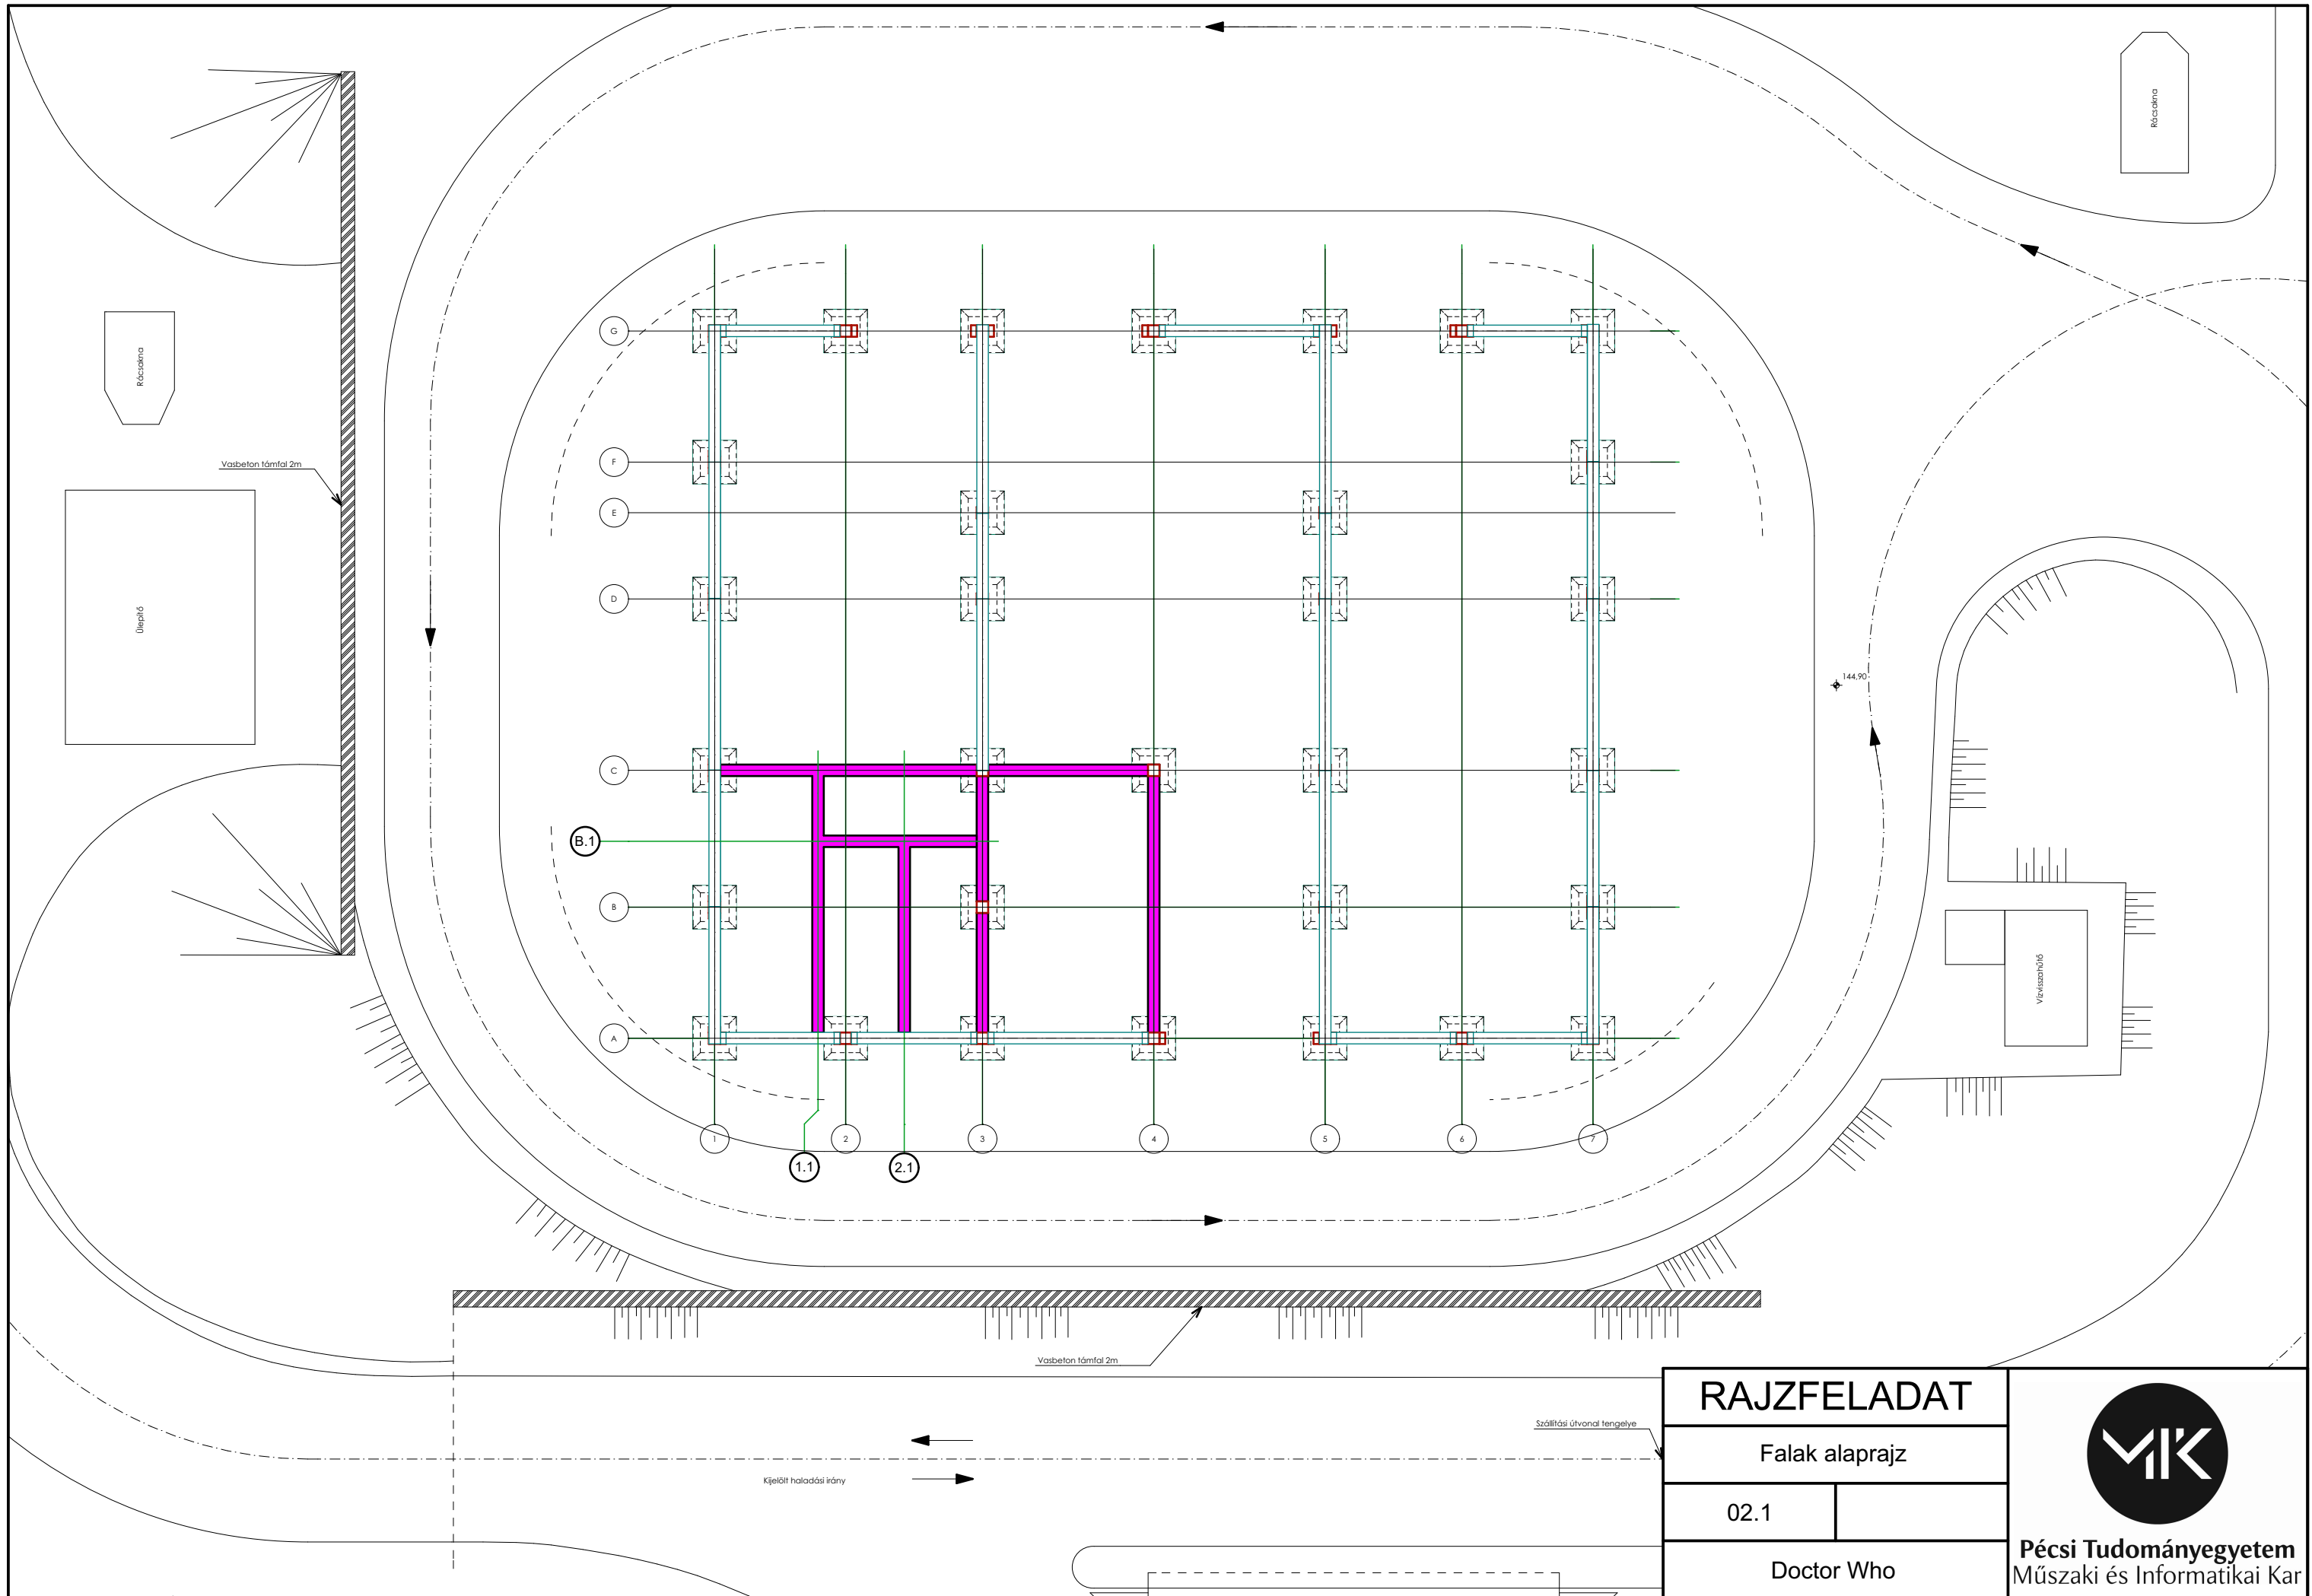
RAJZFELADAT	
Pillérek alaprajz	
01.1	
Doctor Who	





Pécsi Tudományegyetem
Műszaki és Informatikai Kar

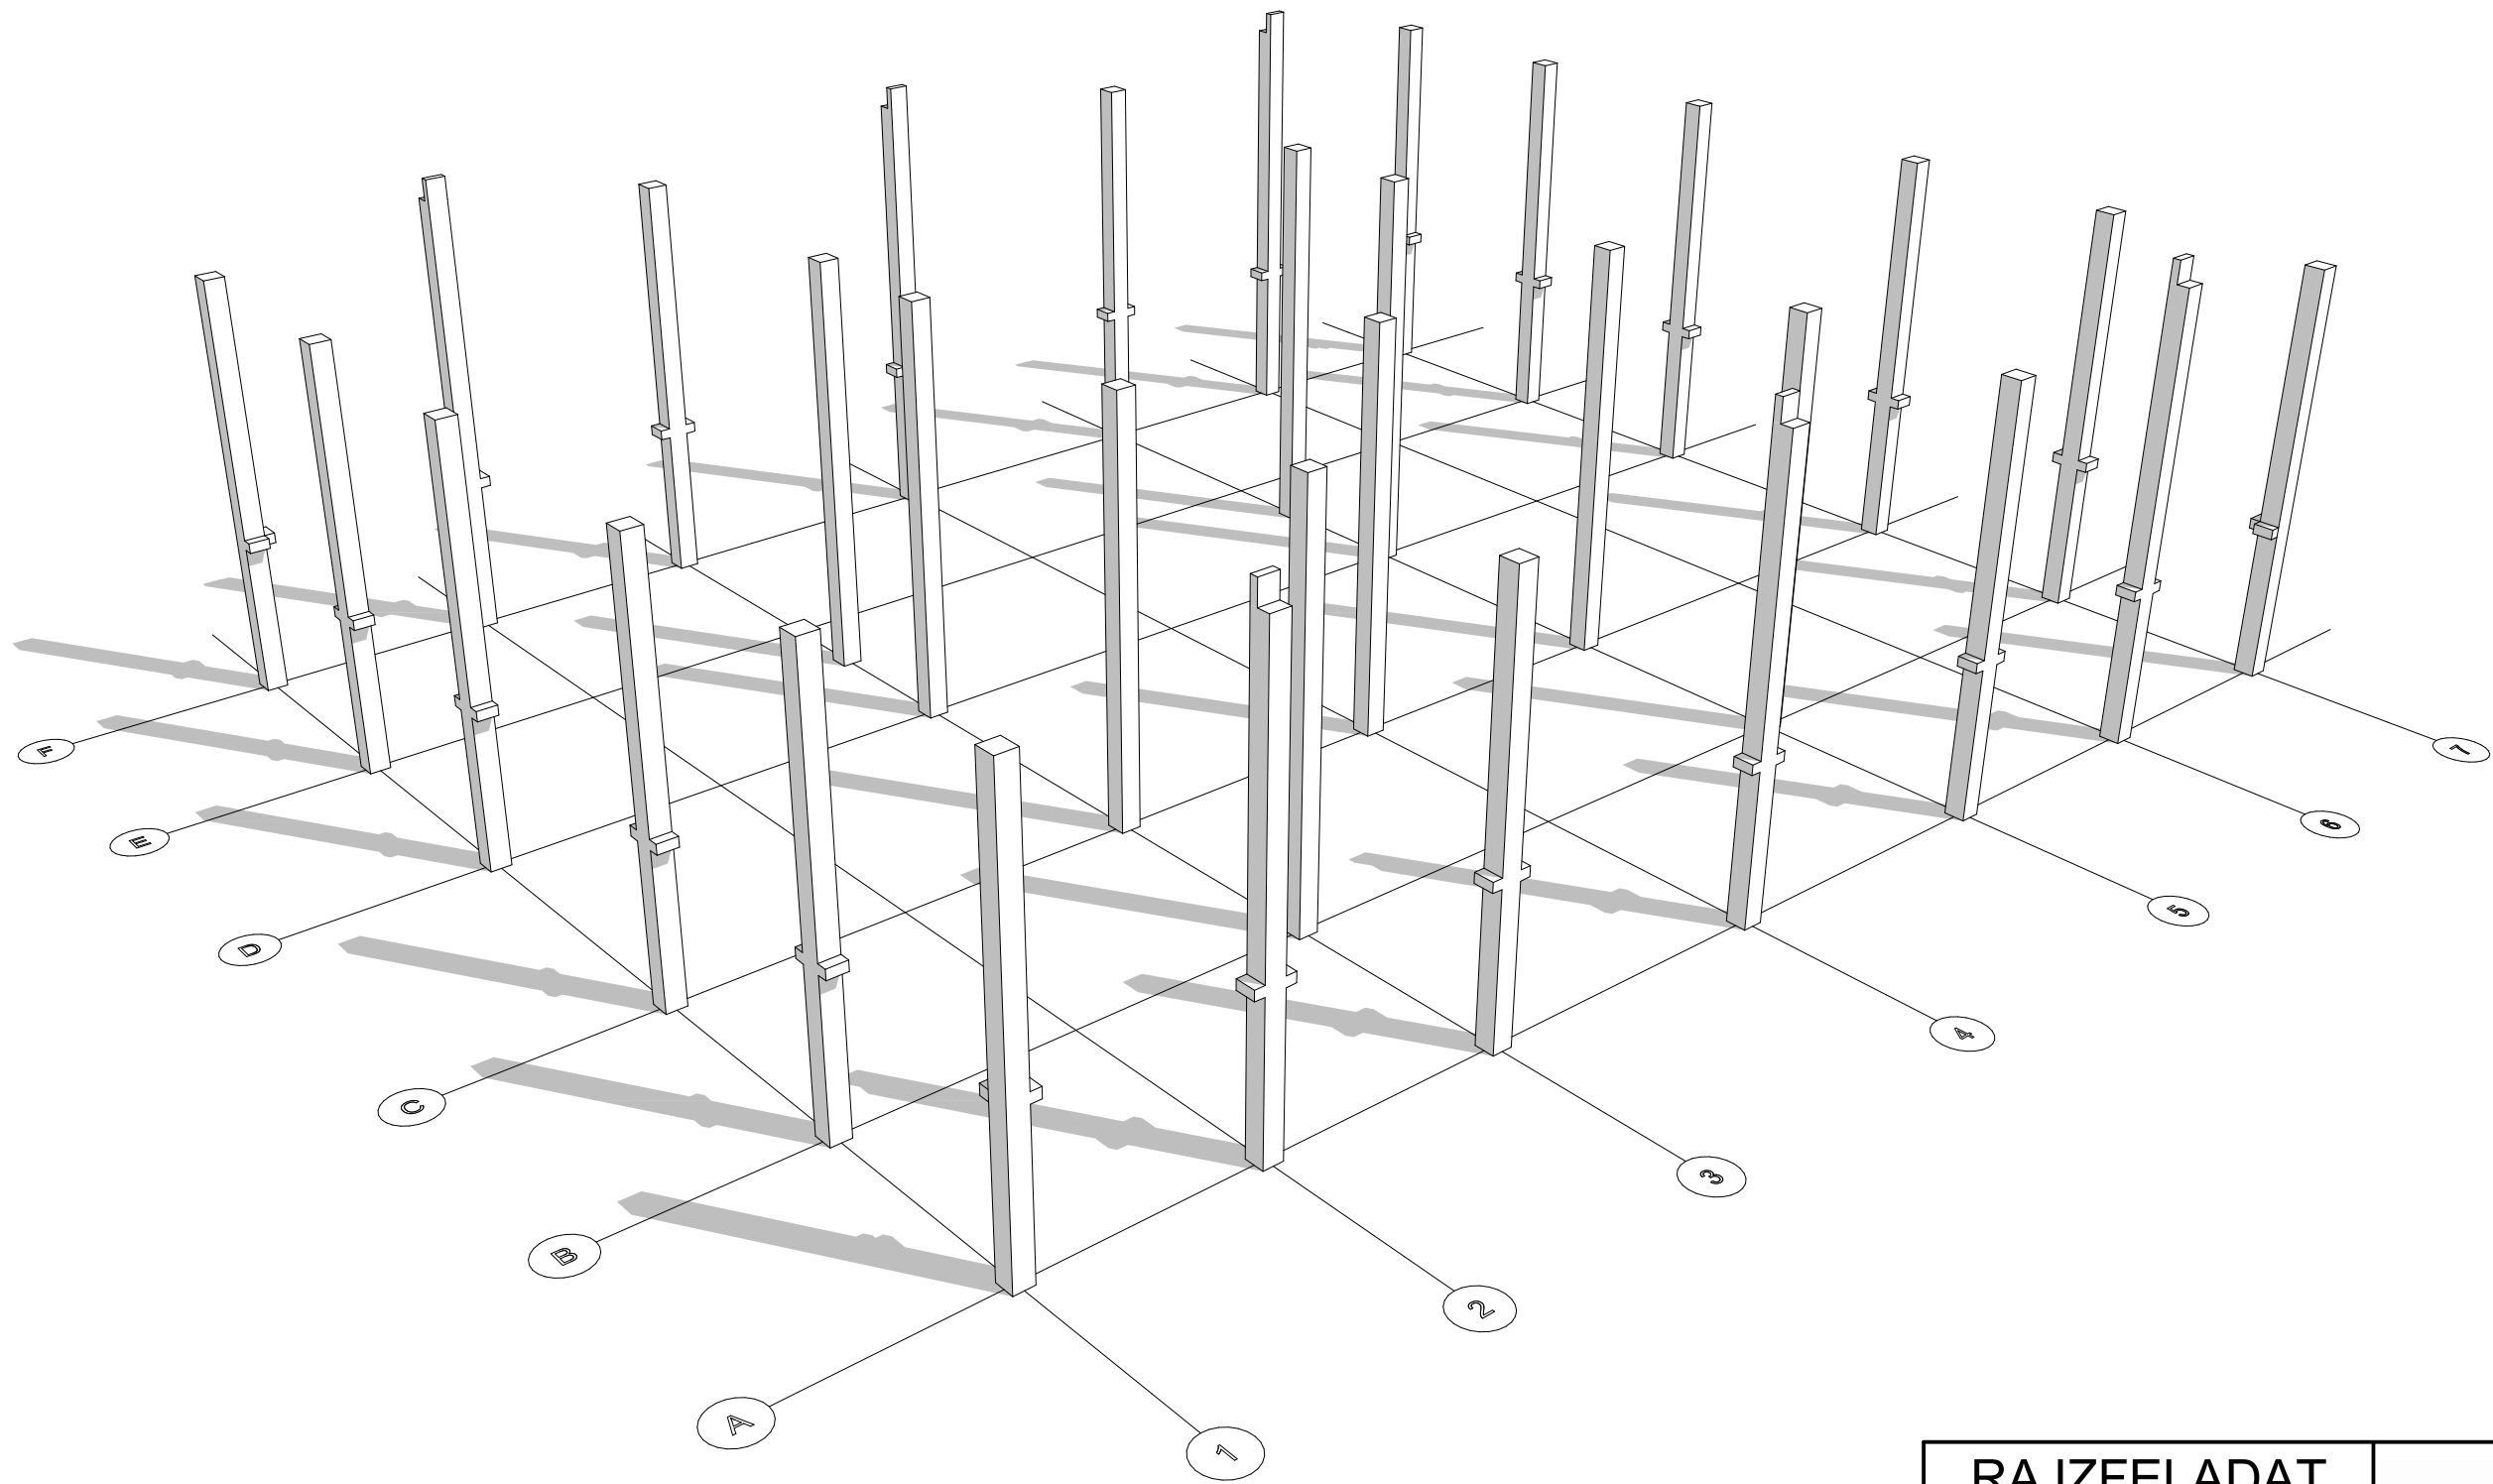


RAJZFELADAT		
Pillérek 3D		
01.2		
Doctor Who		
		Pécsi Tudományegyetem Műszaki és Informatikai Kar



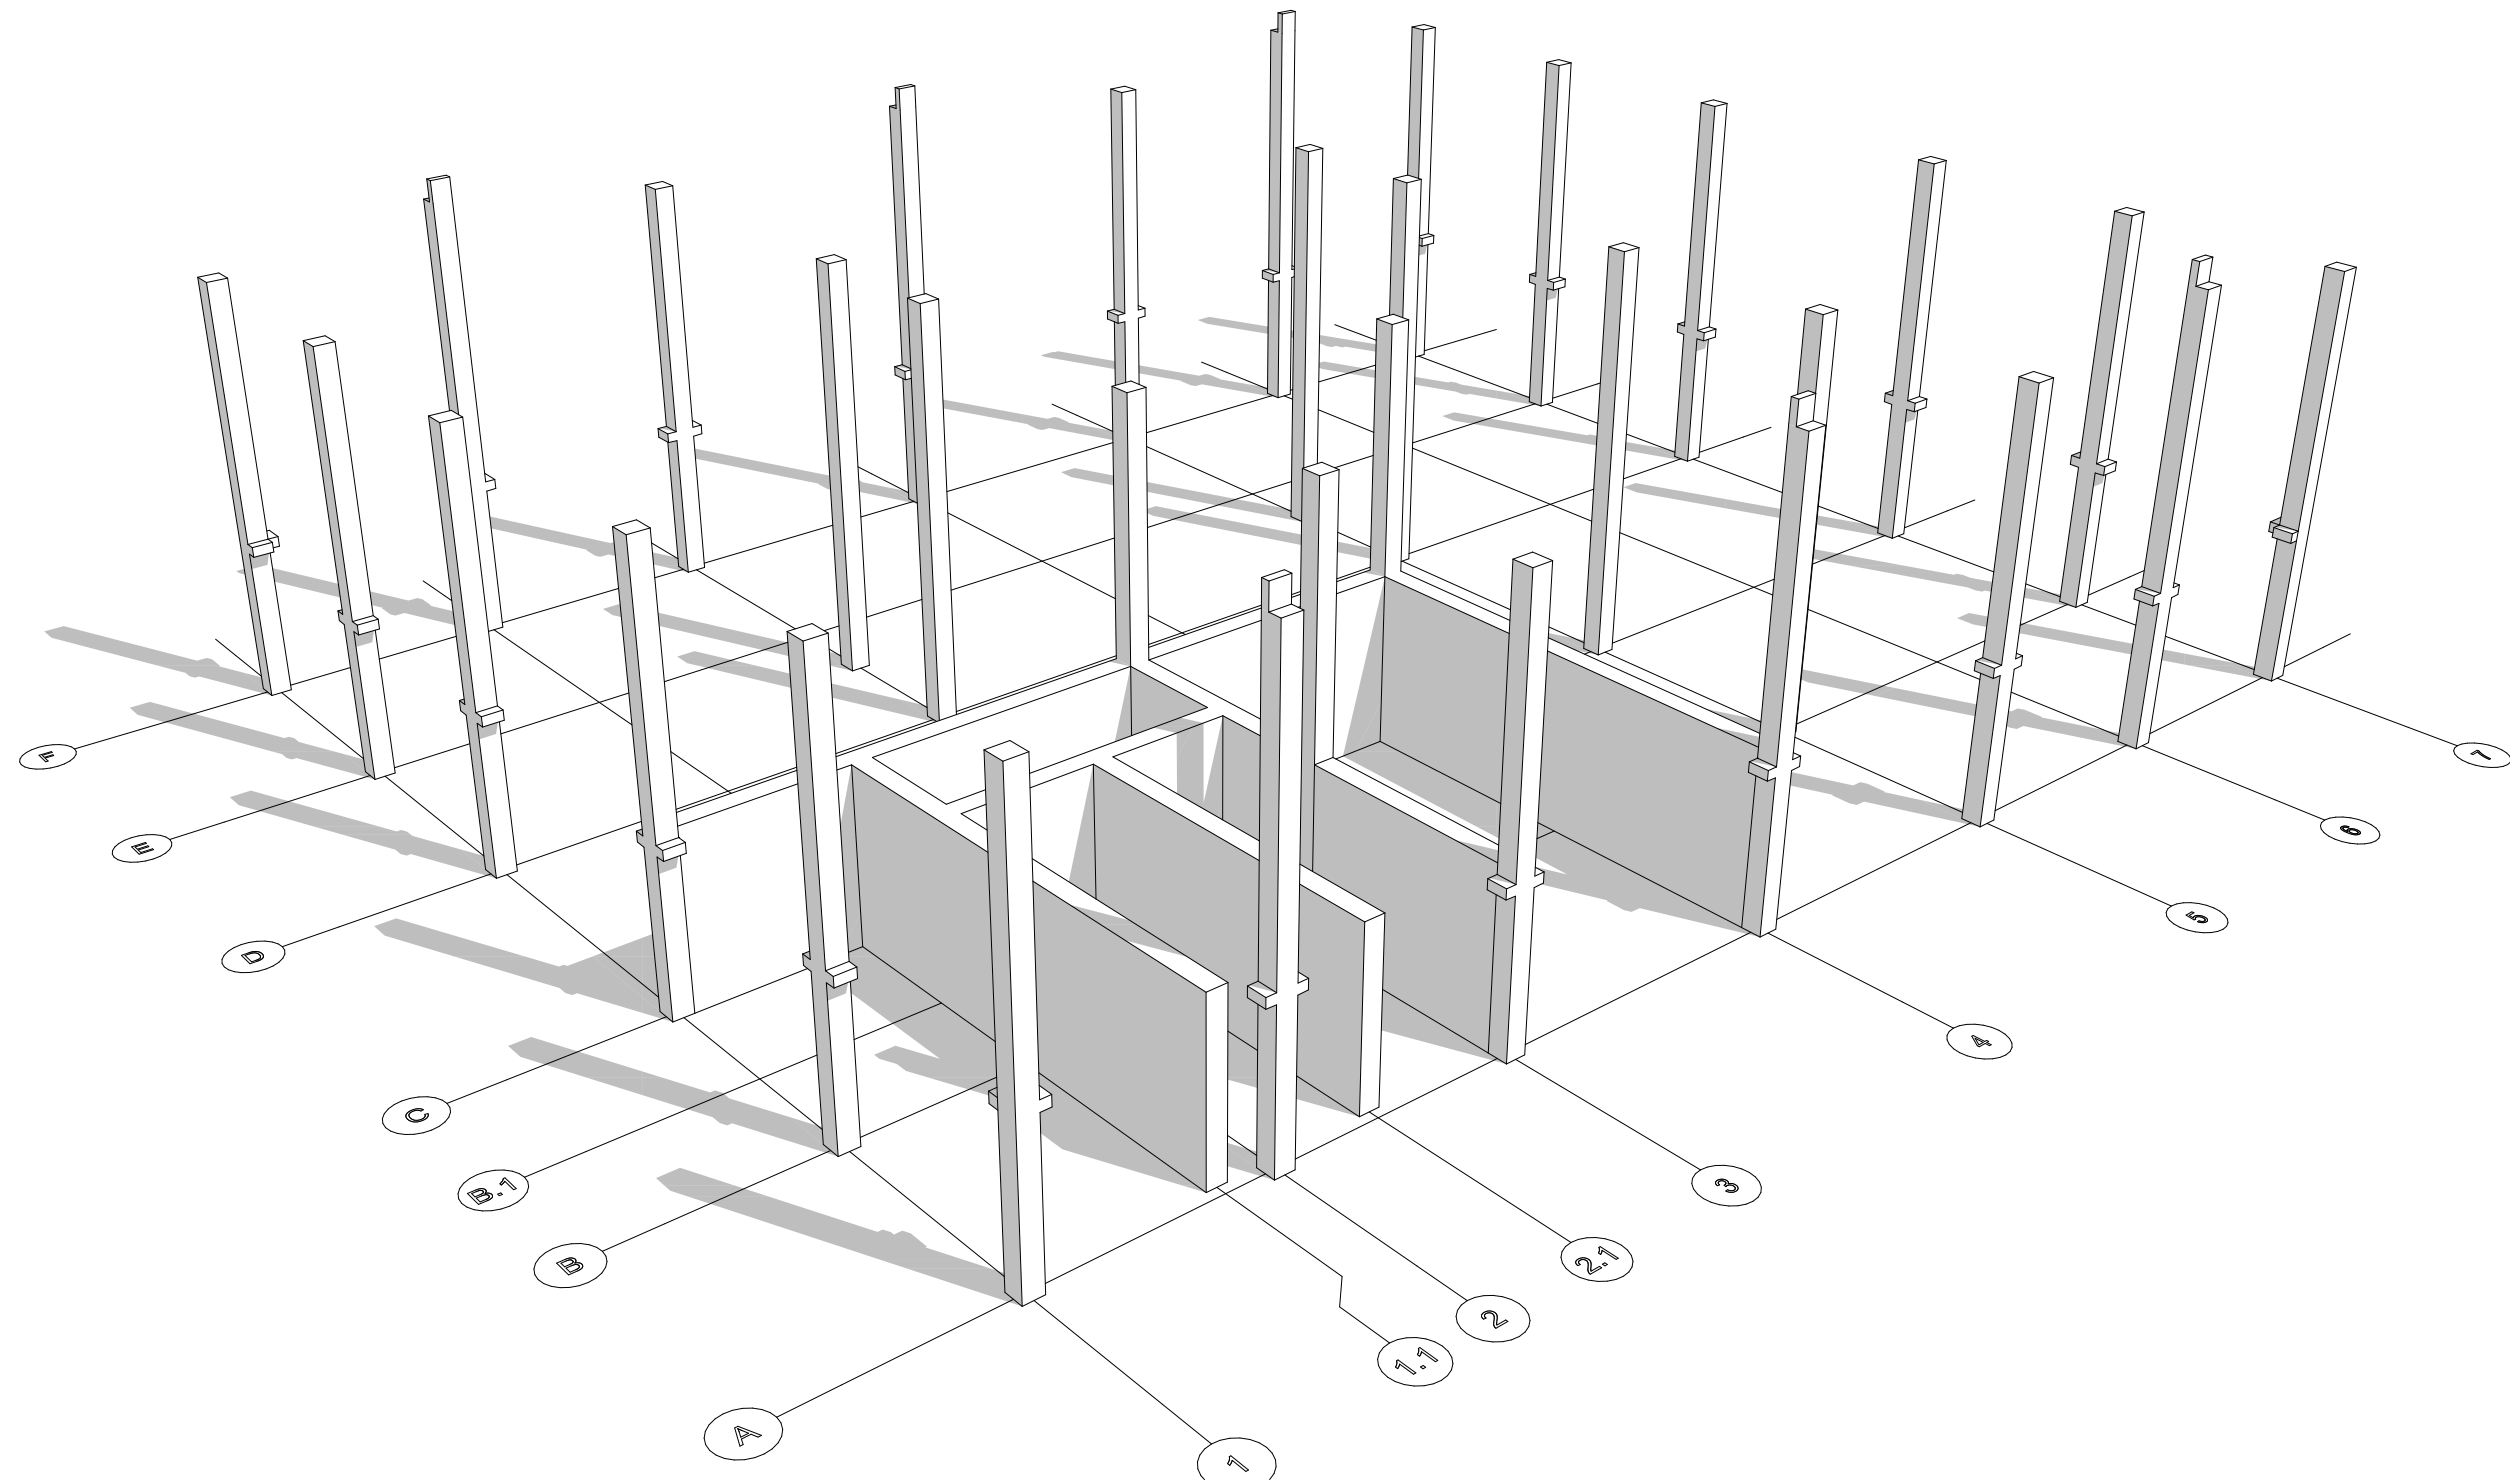


RAJZFELADAT		 Pécsi Tudományegyetem Műszaki és Informatikai Kar
Falak 3D		
02.2		
Doctor Who		

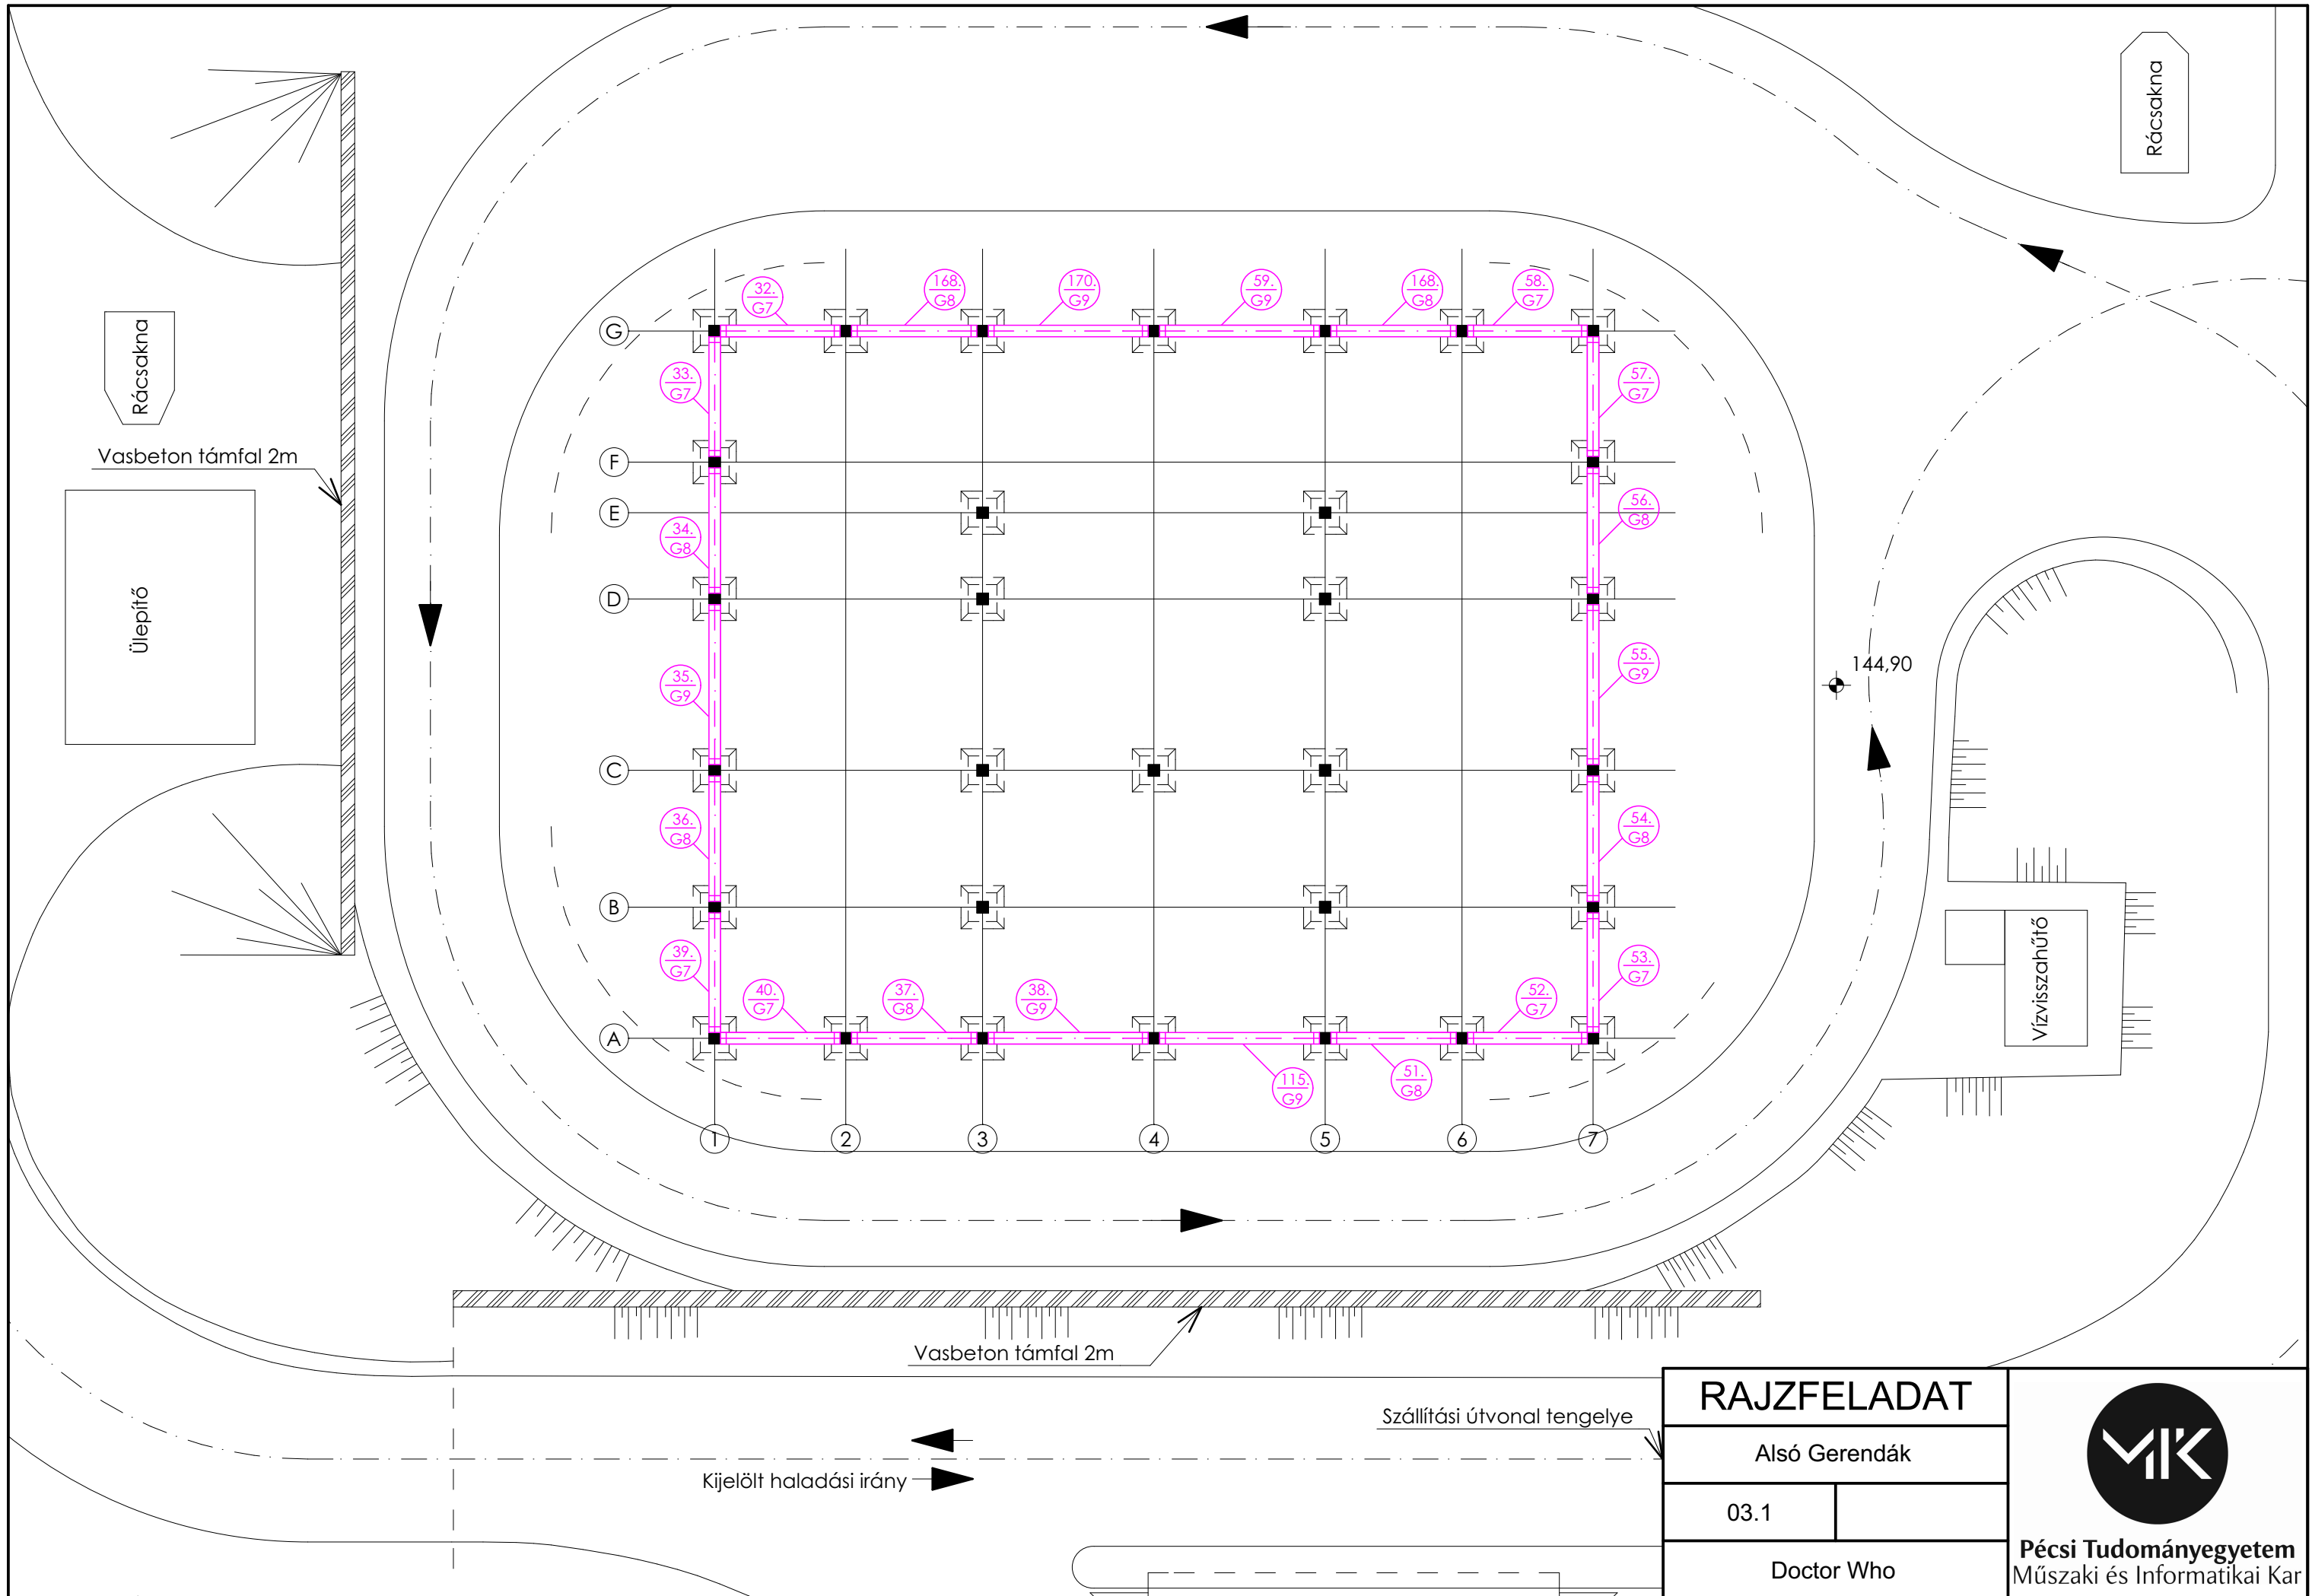

RAJZFELADAT	
Alsó Gerendák	
03.1	
Doctor Who	



Pécsi Tudományegyetem
Műszaki és Informatikai Kar

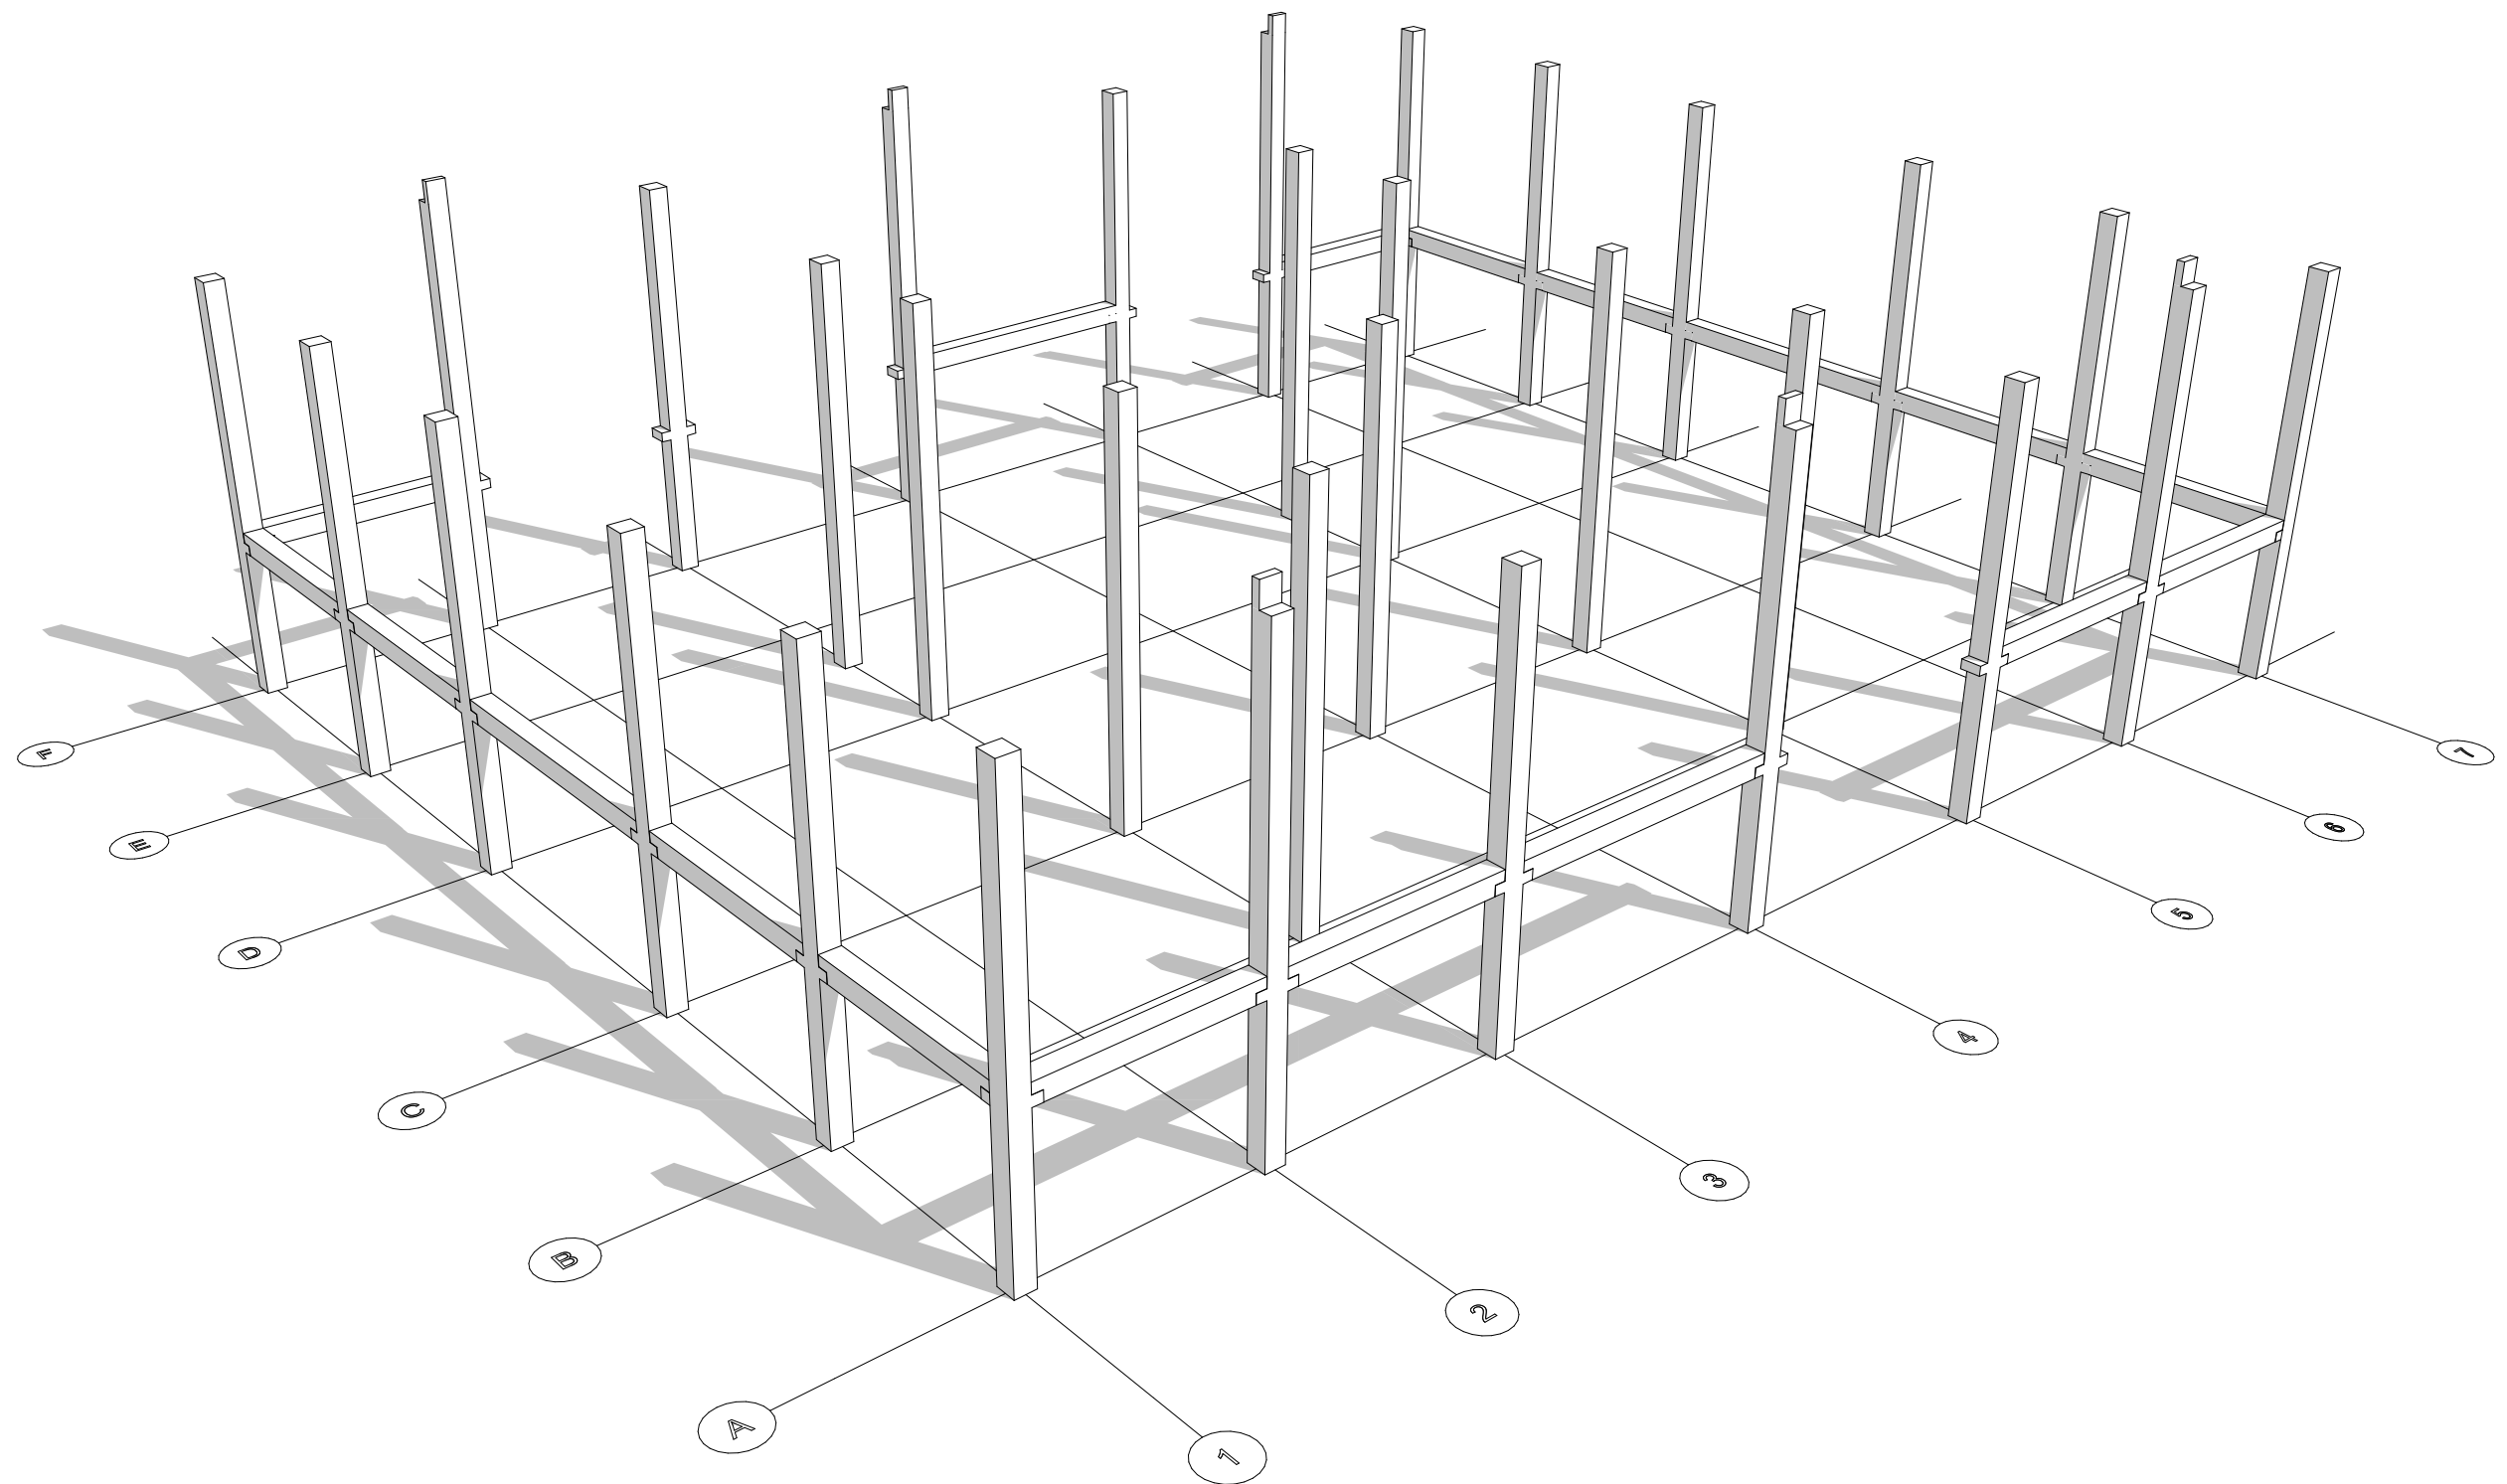

RAJZFELADAT


Alsó Gerendák 3D

03.2

Doctor Who



Pécsi Tudományegyetem
Műszaki és Informatikai Kar

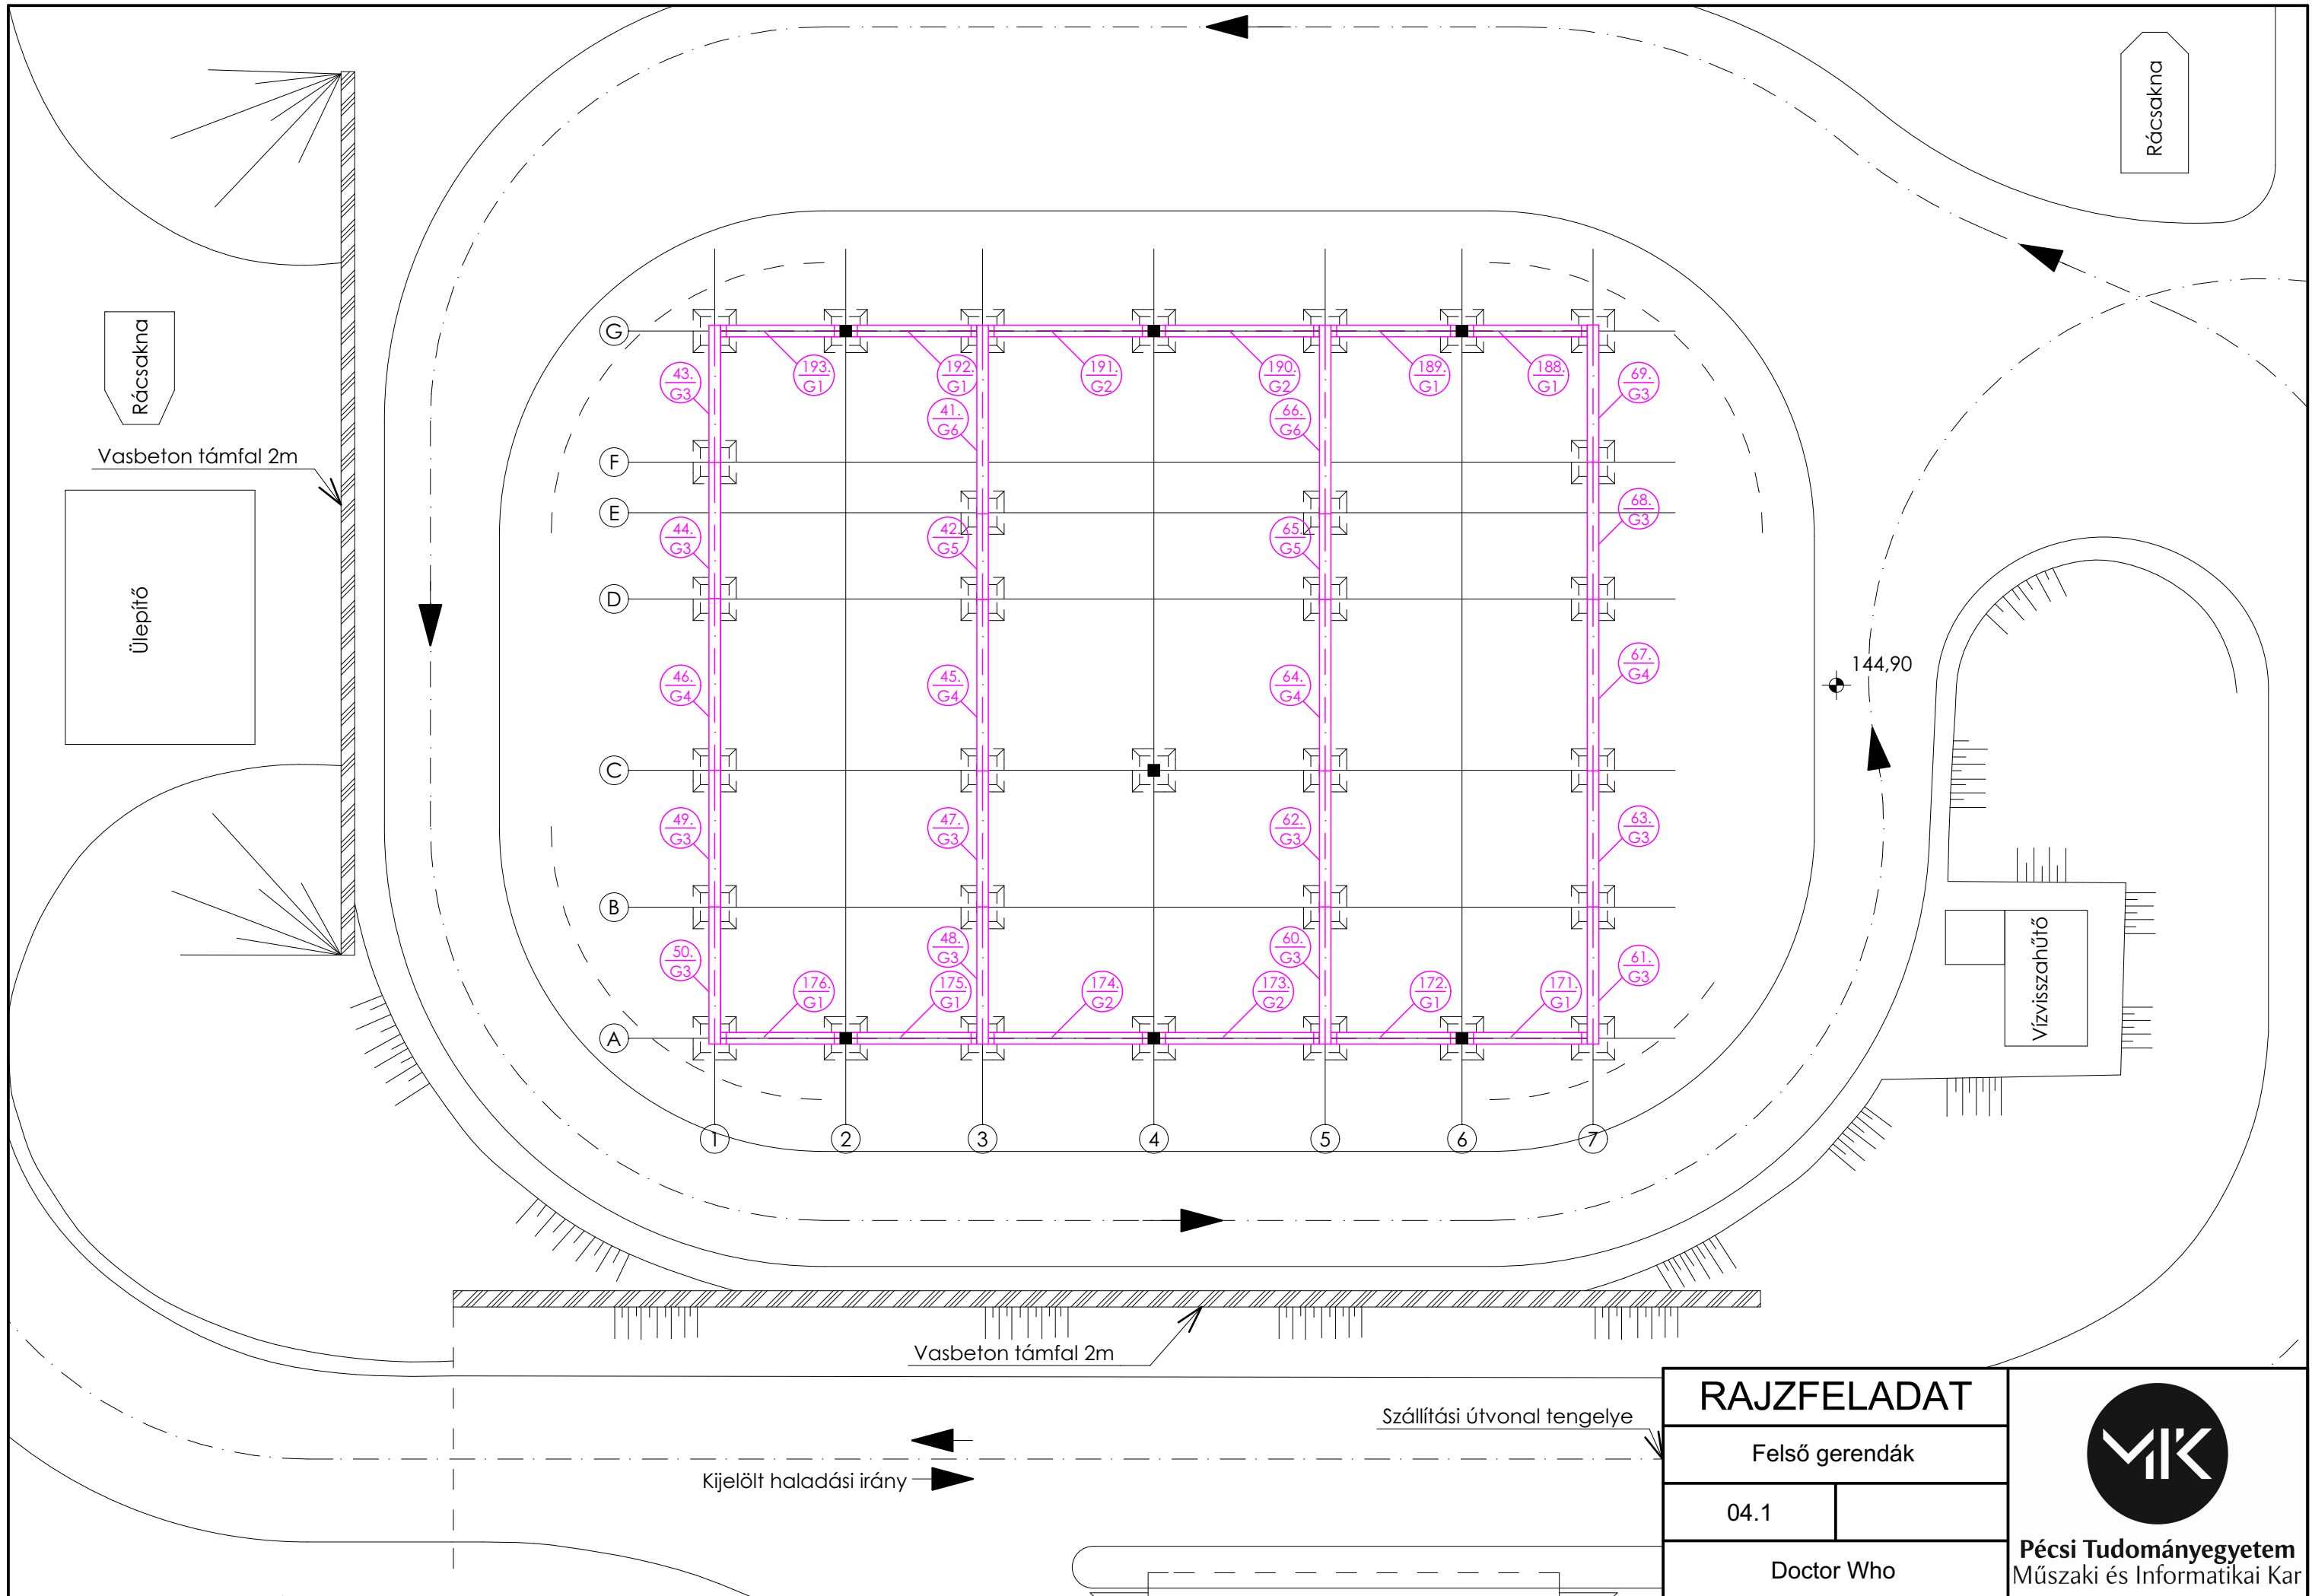

Rácsakna

Rácsakna

Vasbeton támfal 2m

Ülepítő

144,90

Vízvisszahűtő

Vasbeton támfal 2m

Szállítási útvonal tengelye

Kijelölt haladási irány

RAJZFELADAT


Felső gerendák

04.1

Doctor Who



Pécsi Tudományegyetem
Műszaki és Informatikai Kar

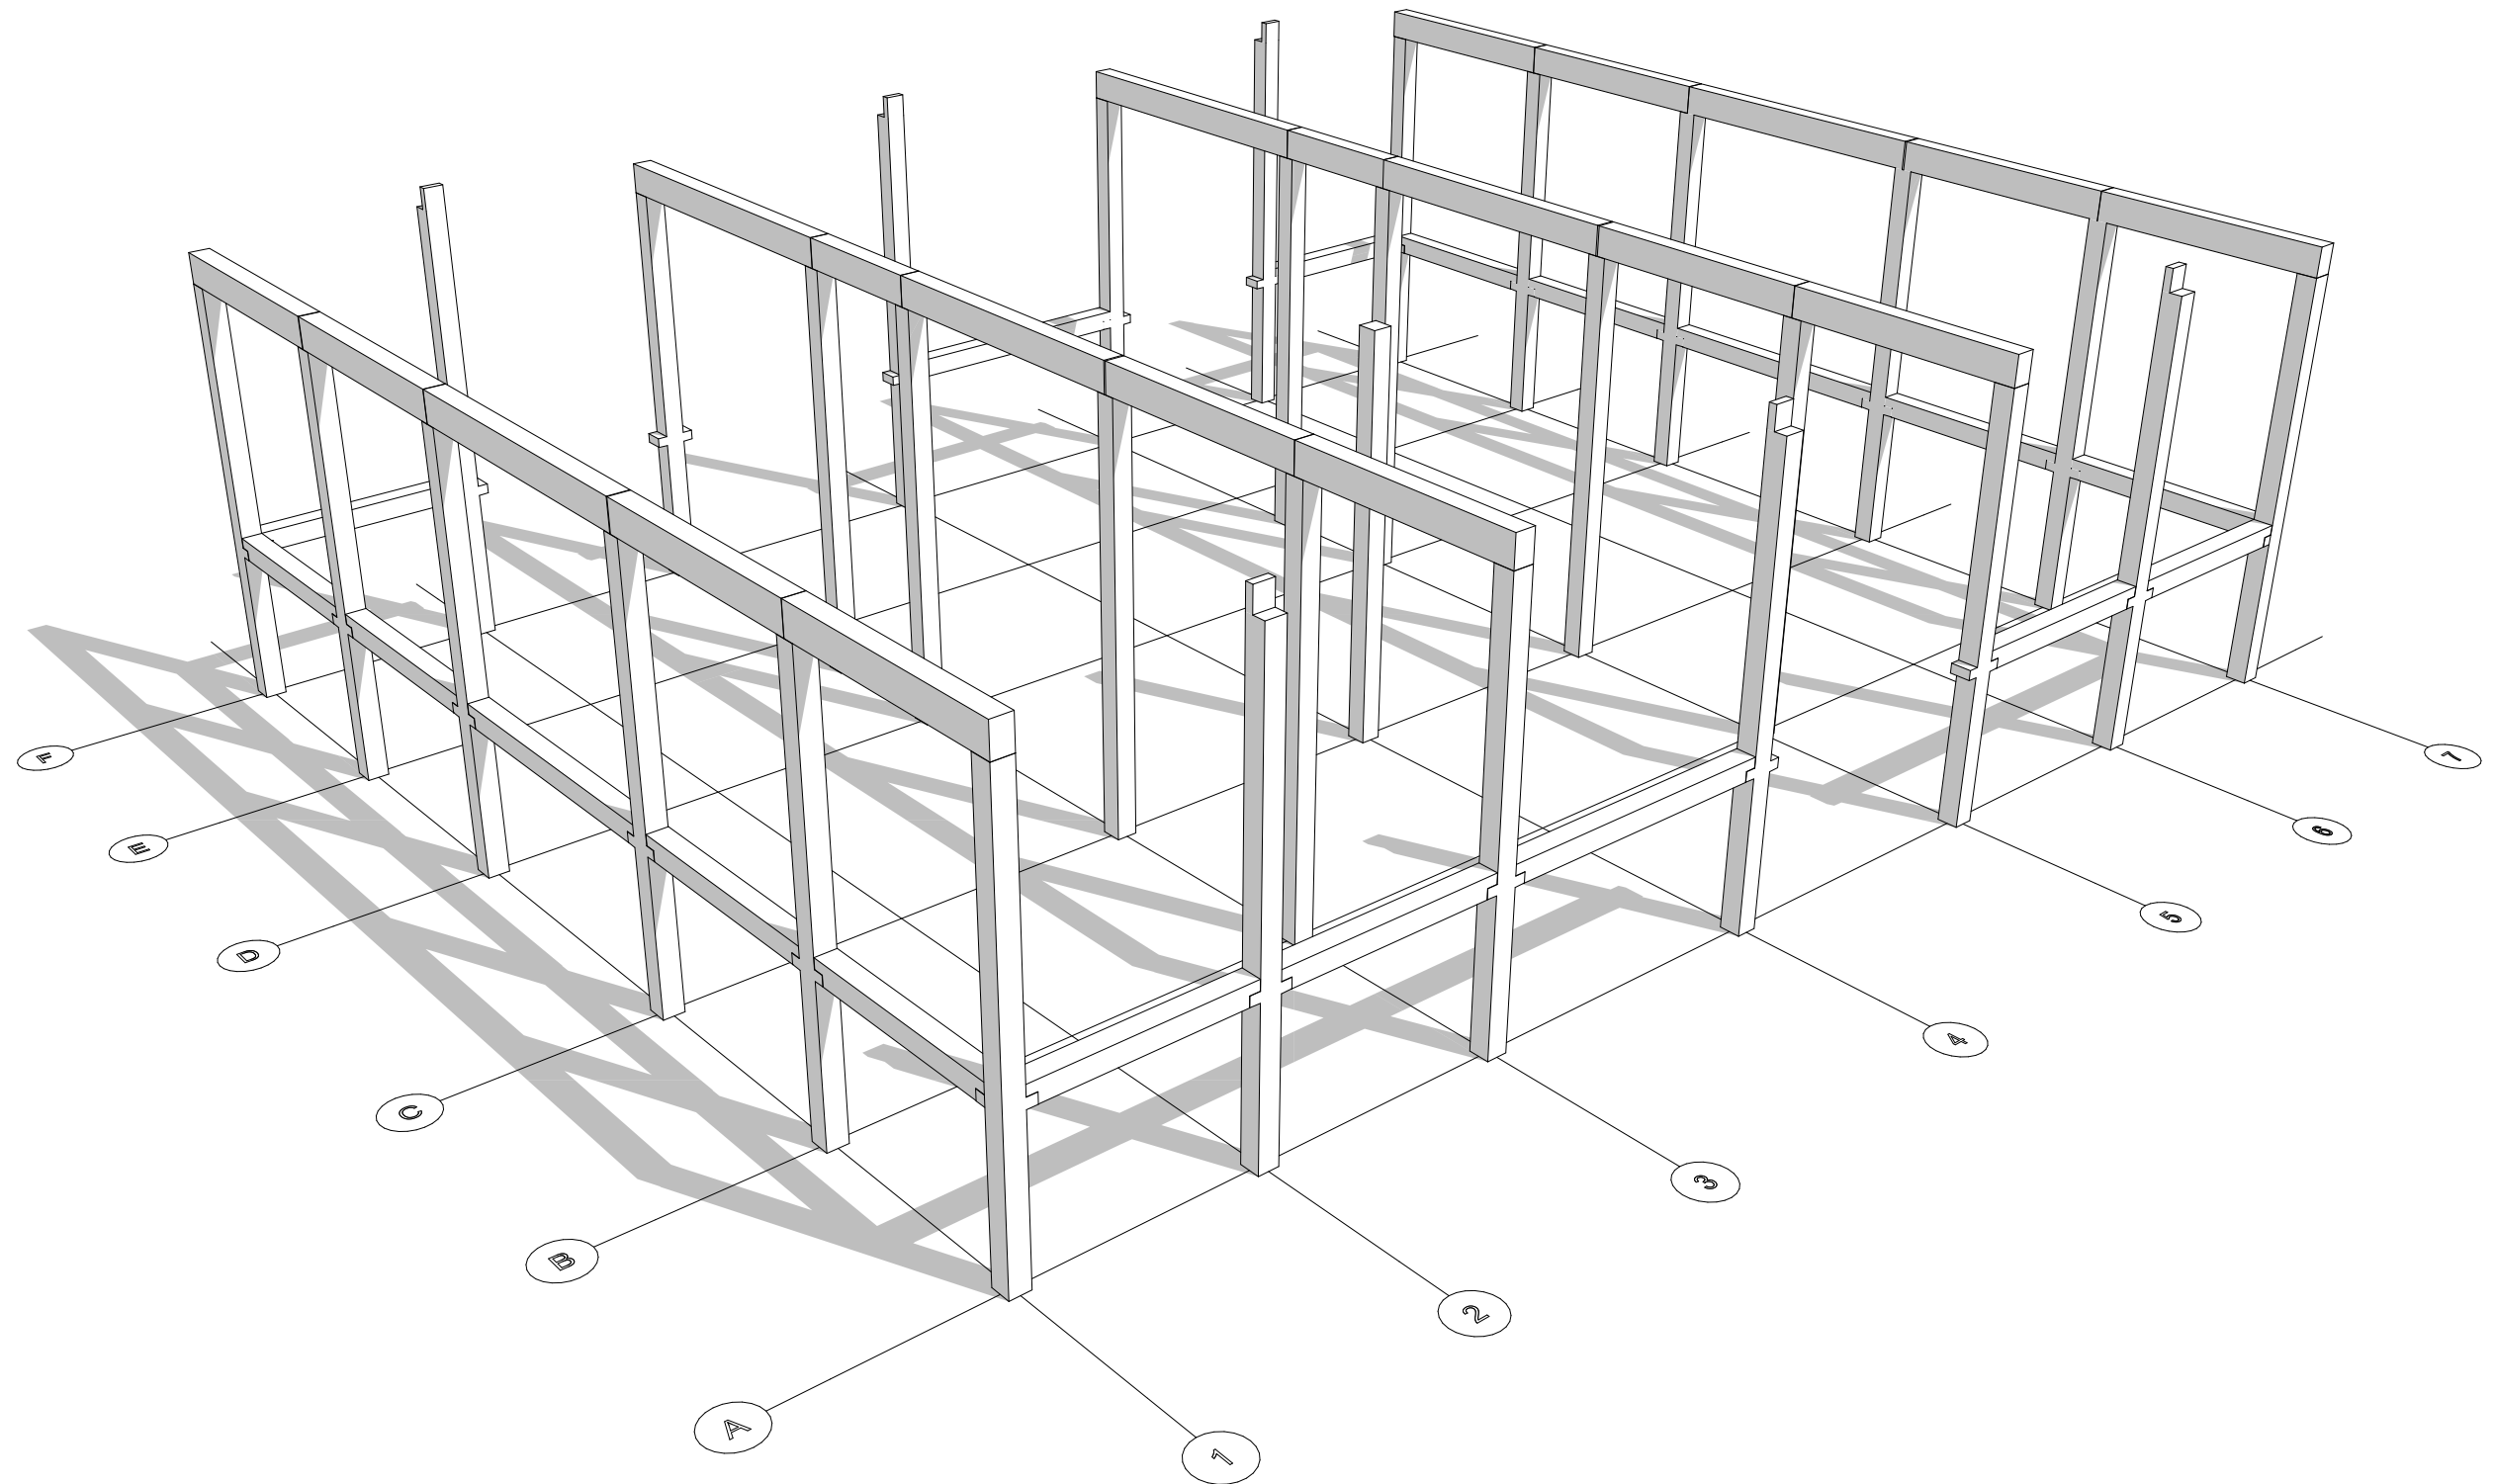

RAJZFELADAT


Felső gerendák 3D

04.2

Doctor Who




Pécsi Tudományegyetem
Műszaki és Informatikai Kar

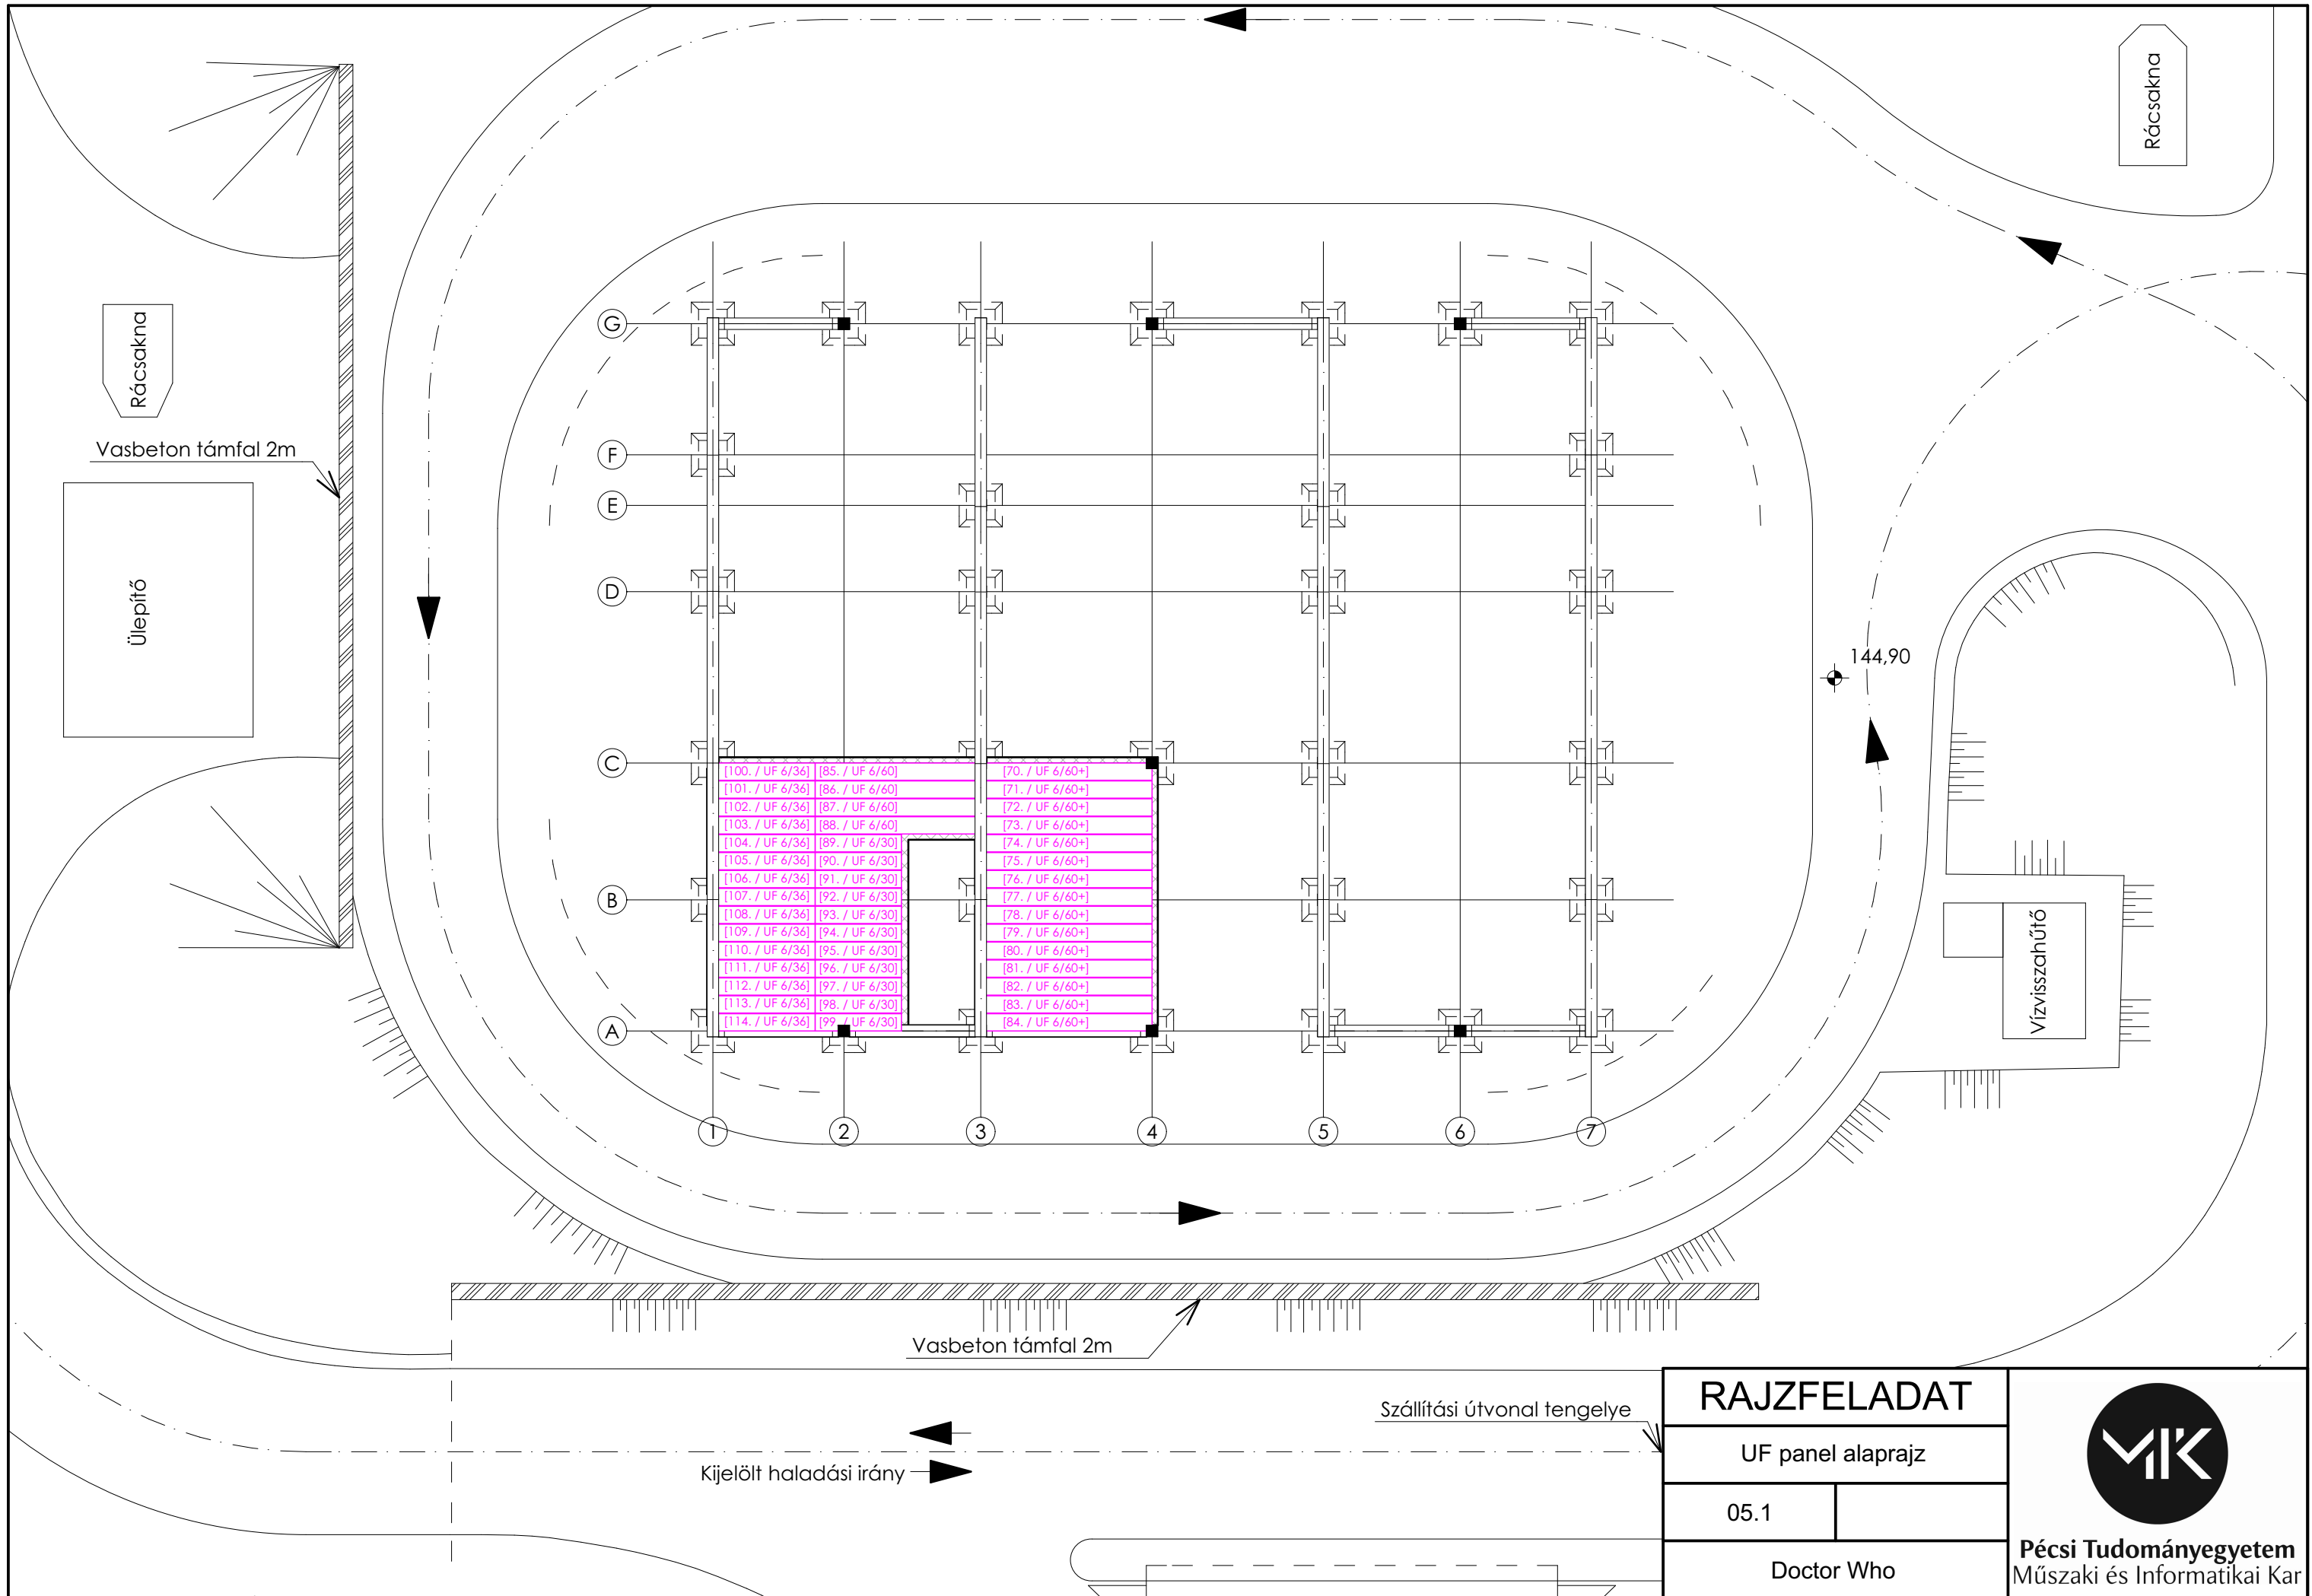


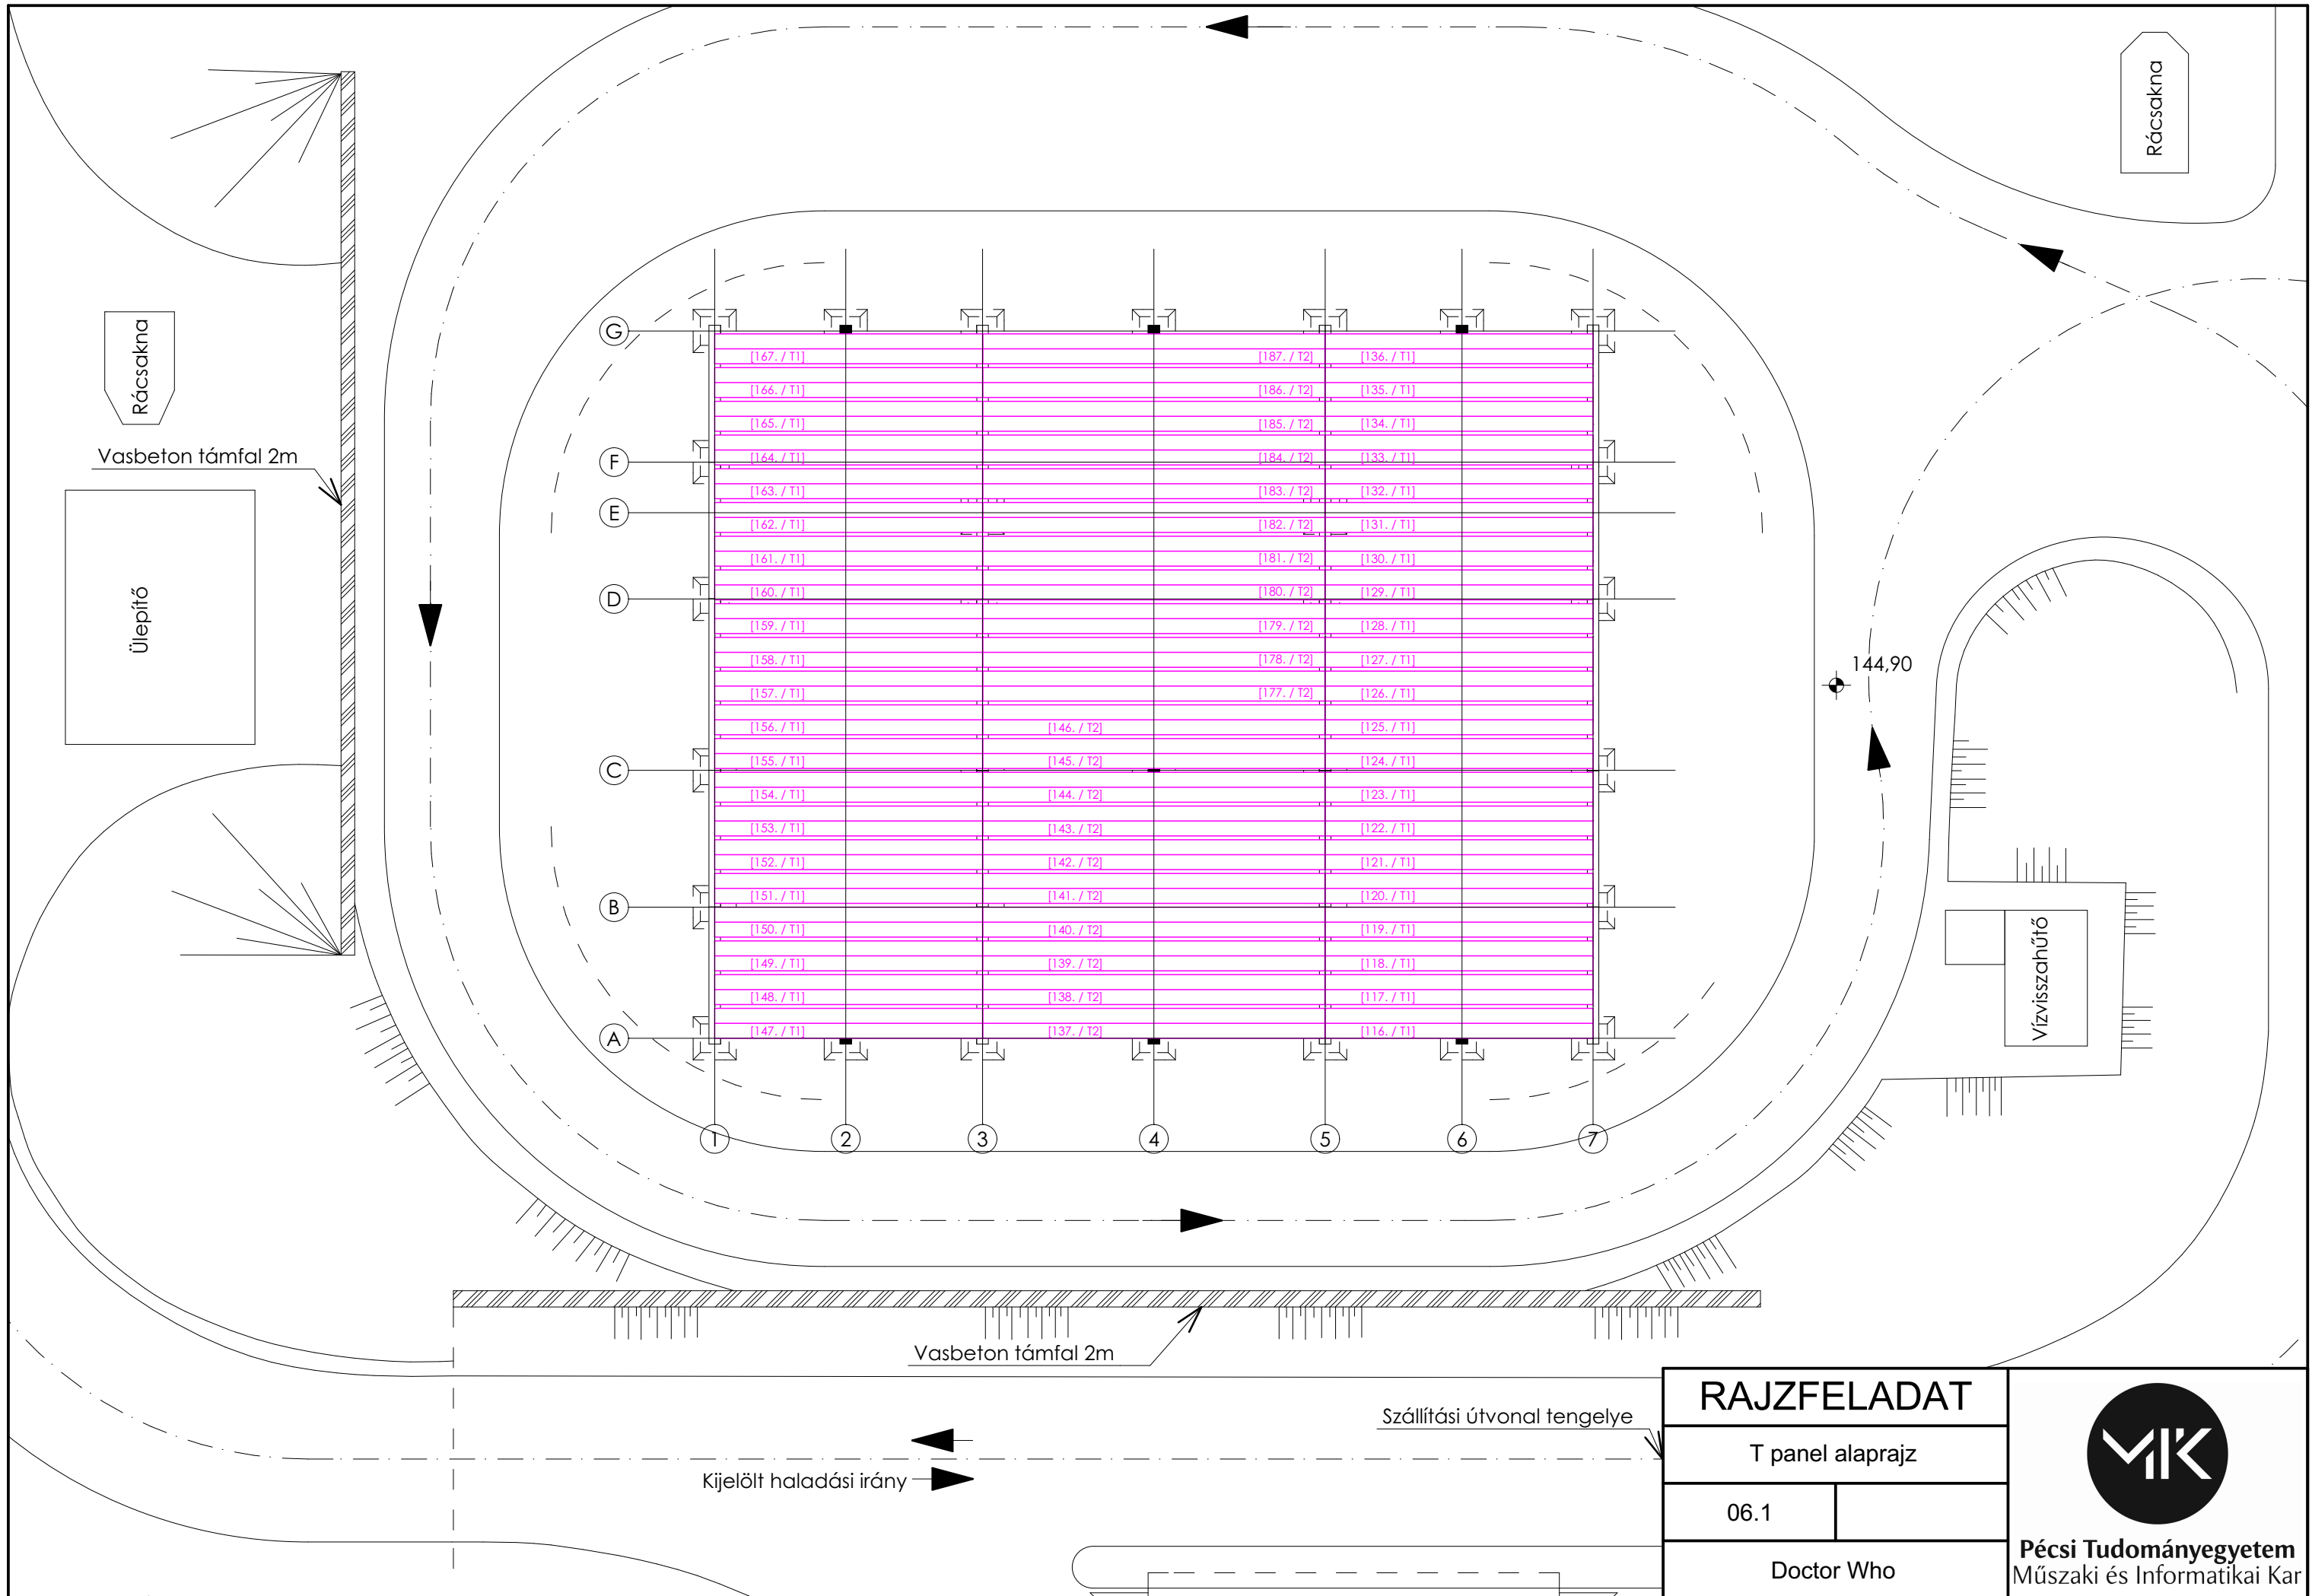
RAJZFELADAT	
UF panel alaprajz	
05.1	
Doctor Who	



Pécsi Tudományegyetem
Műszaki és Informatikai Kar

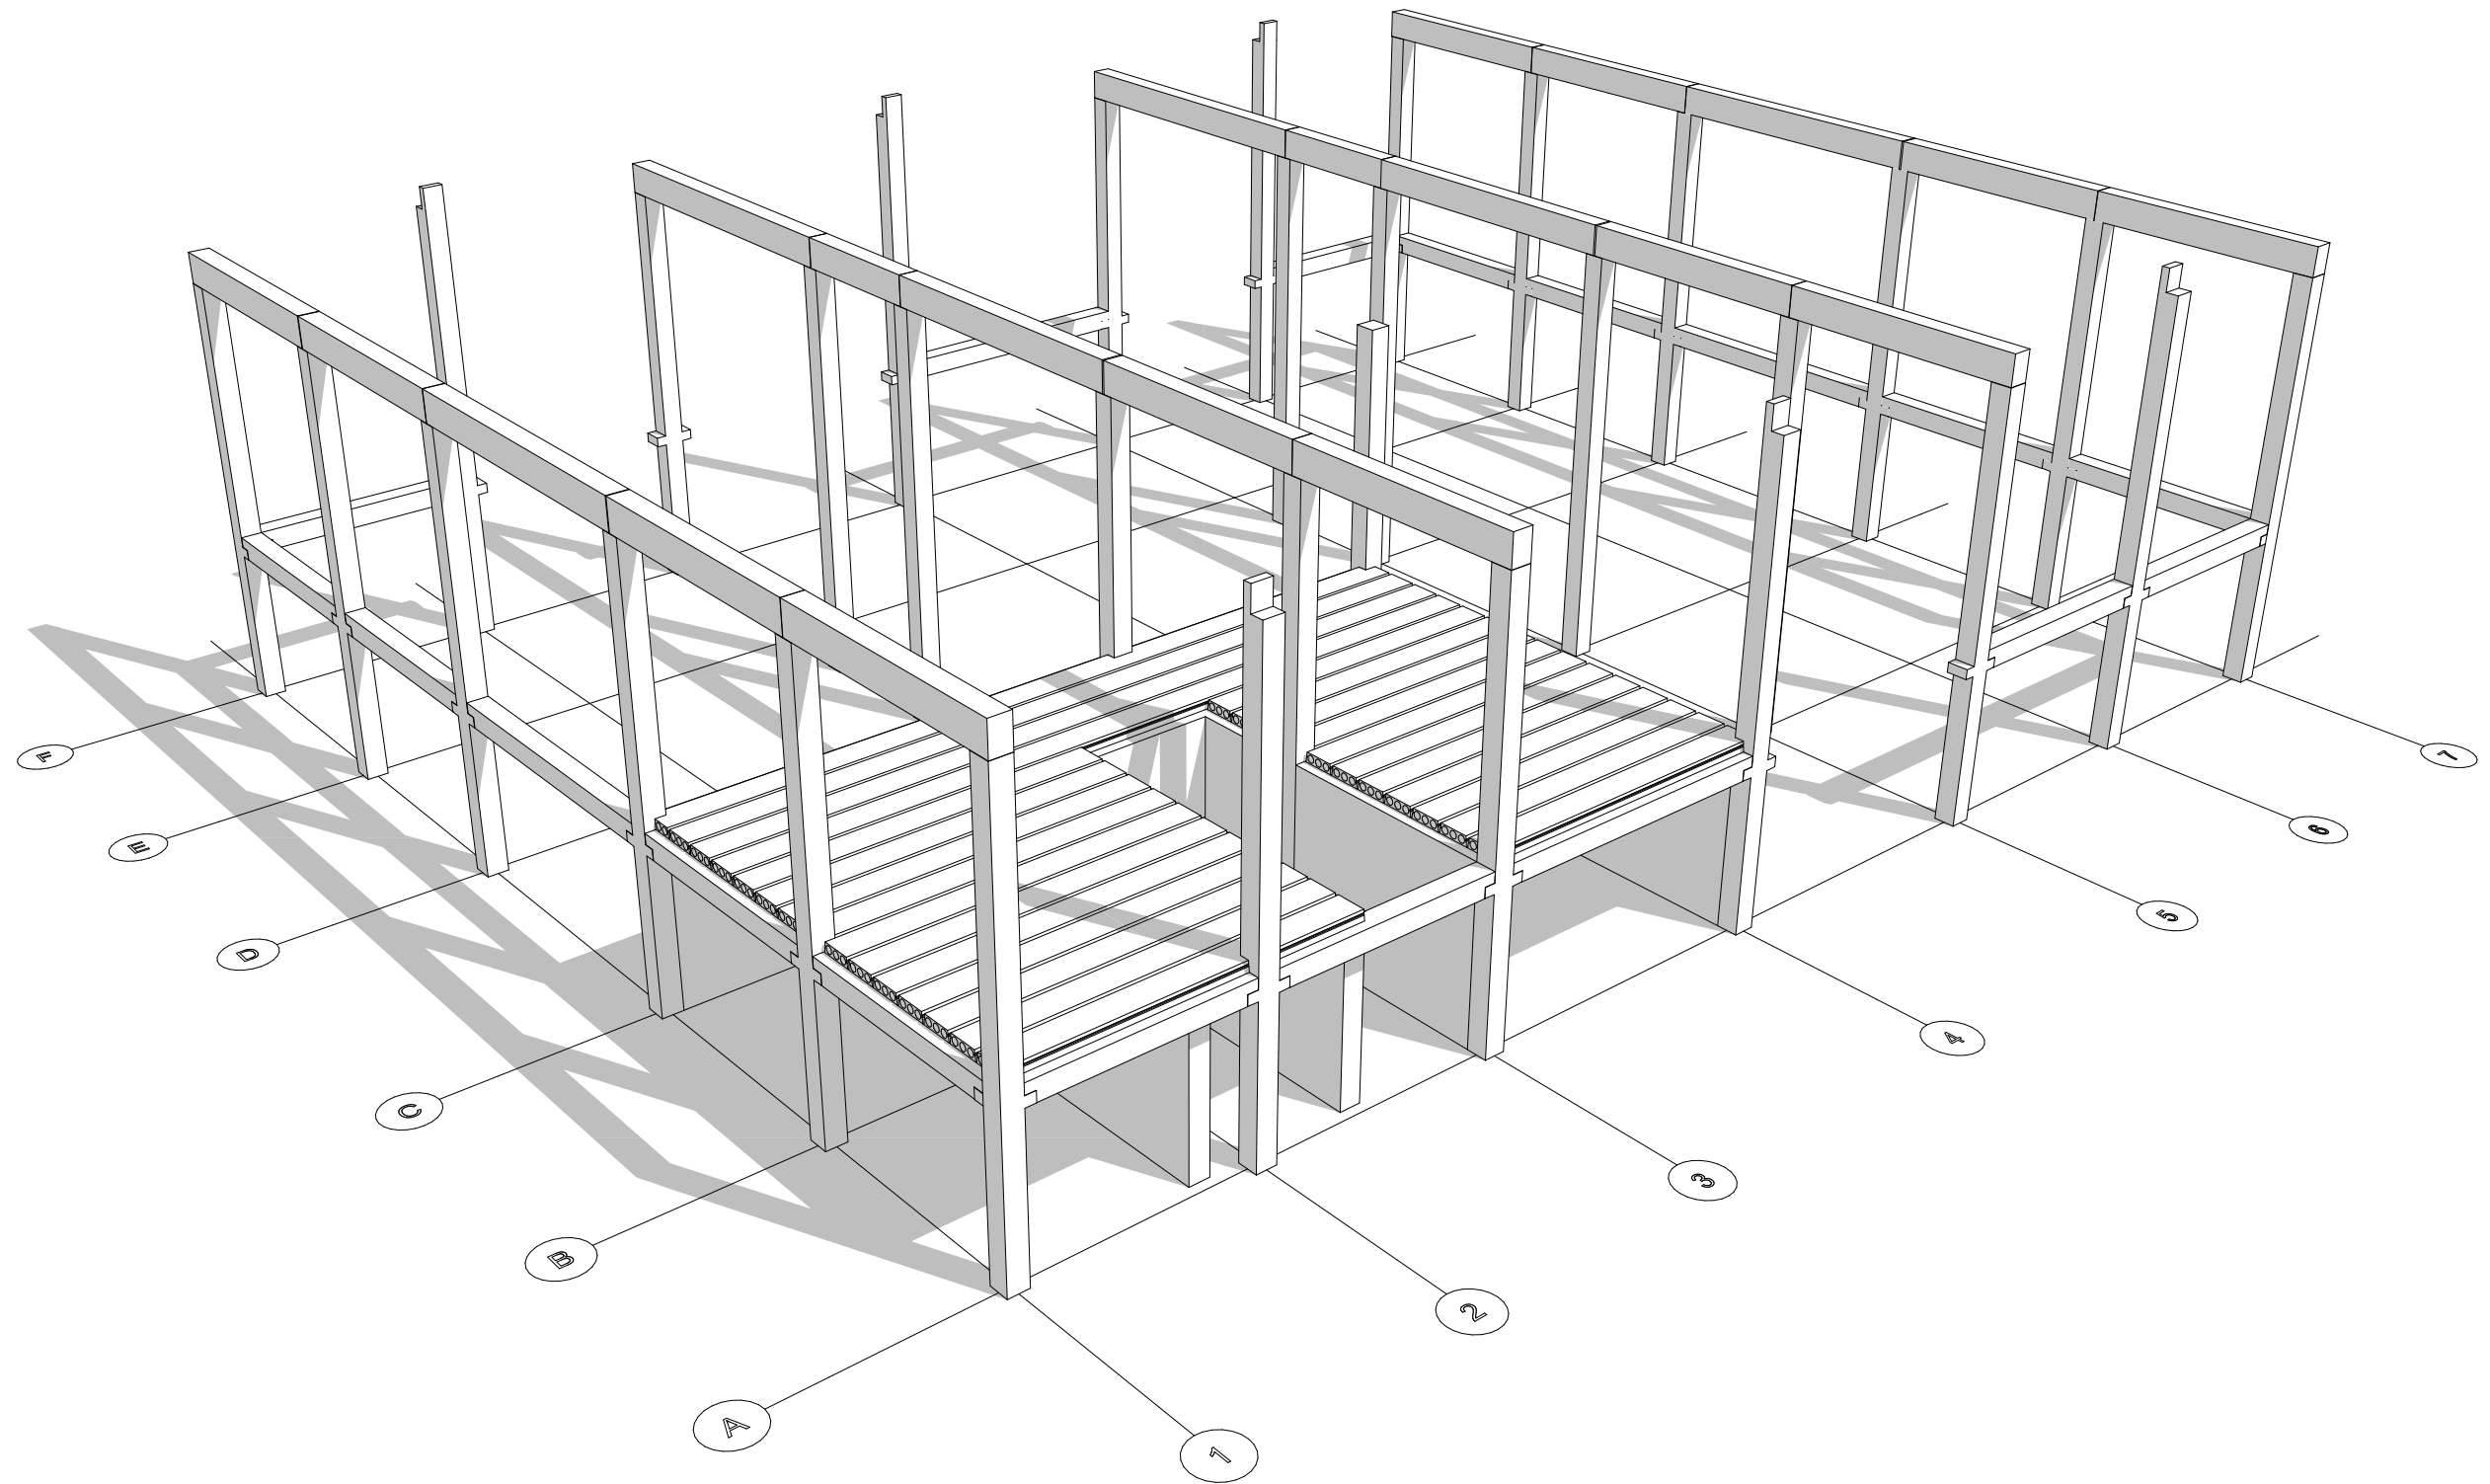


RAJZFELADAT		 Pécsi Tudományegyetem Műszaki és Informatikai Kar
UF panel 3D		
05.2		
Doctor Who		




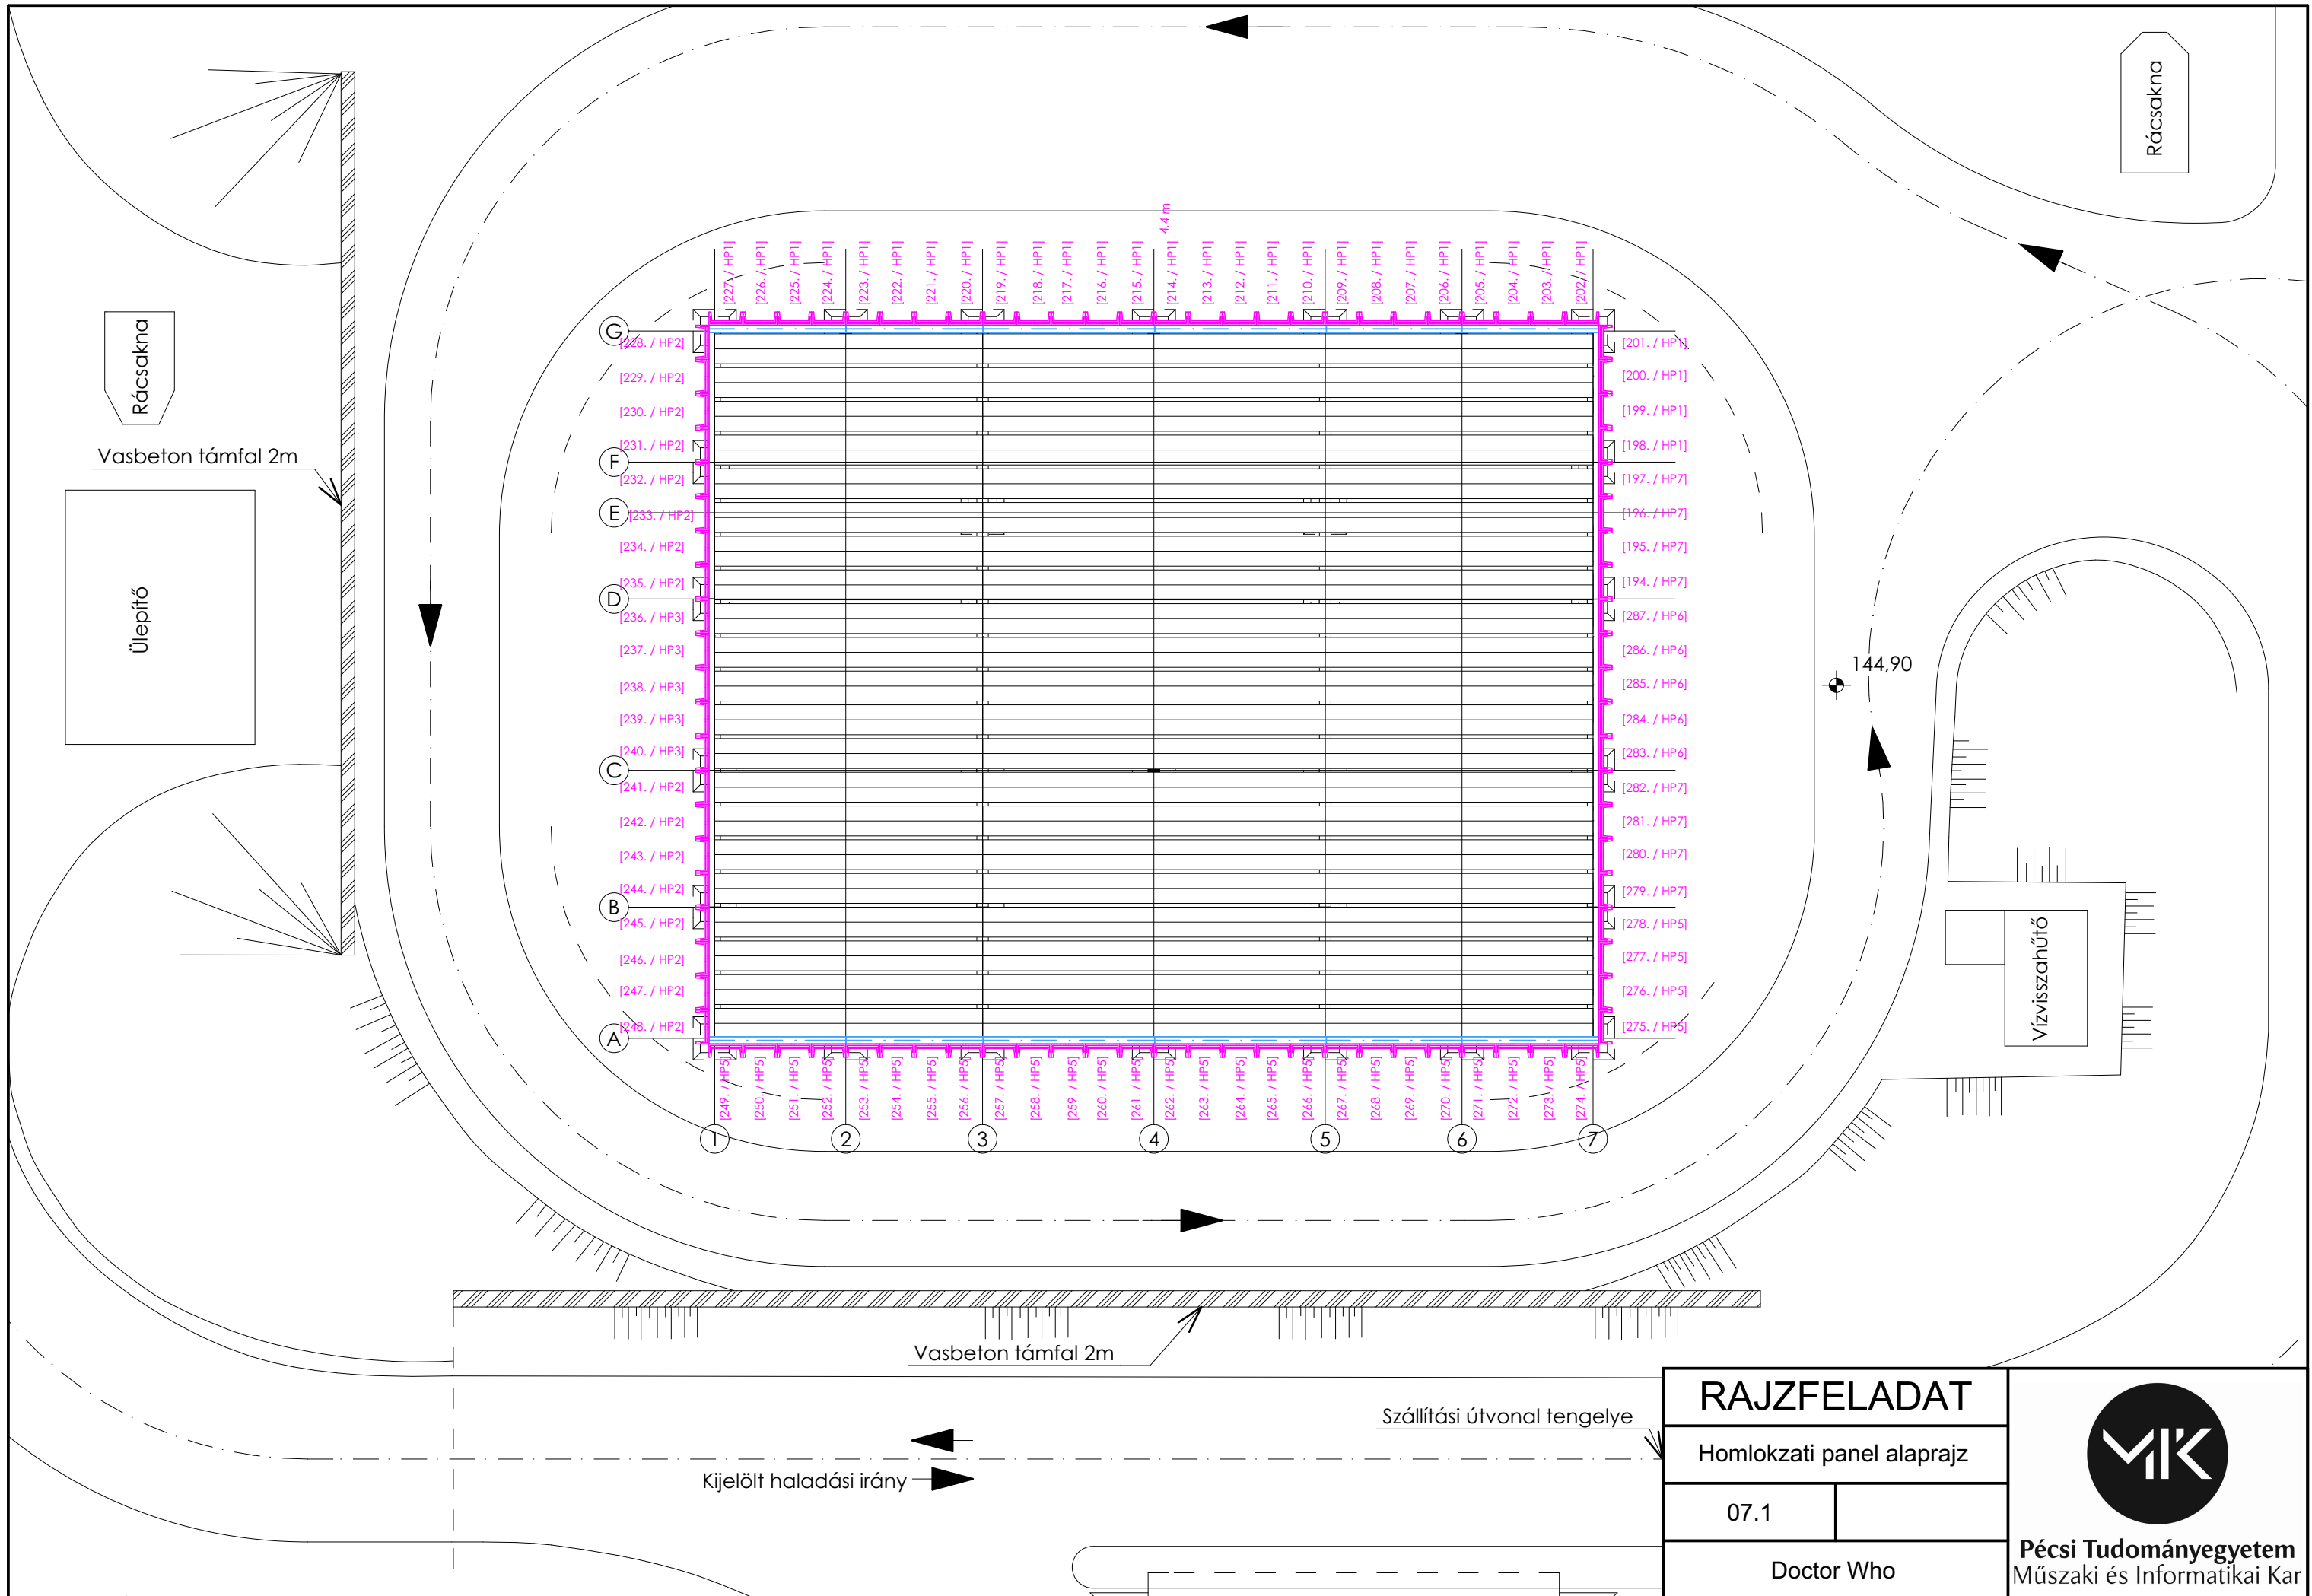
RAJZFELADAT	
T panel alaprajz	
06.1	
Doctor Who	



Pécsi Tudományegyetem
Műszaki és Informatikai Kar

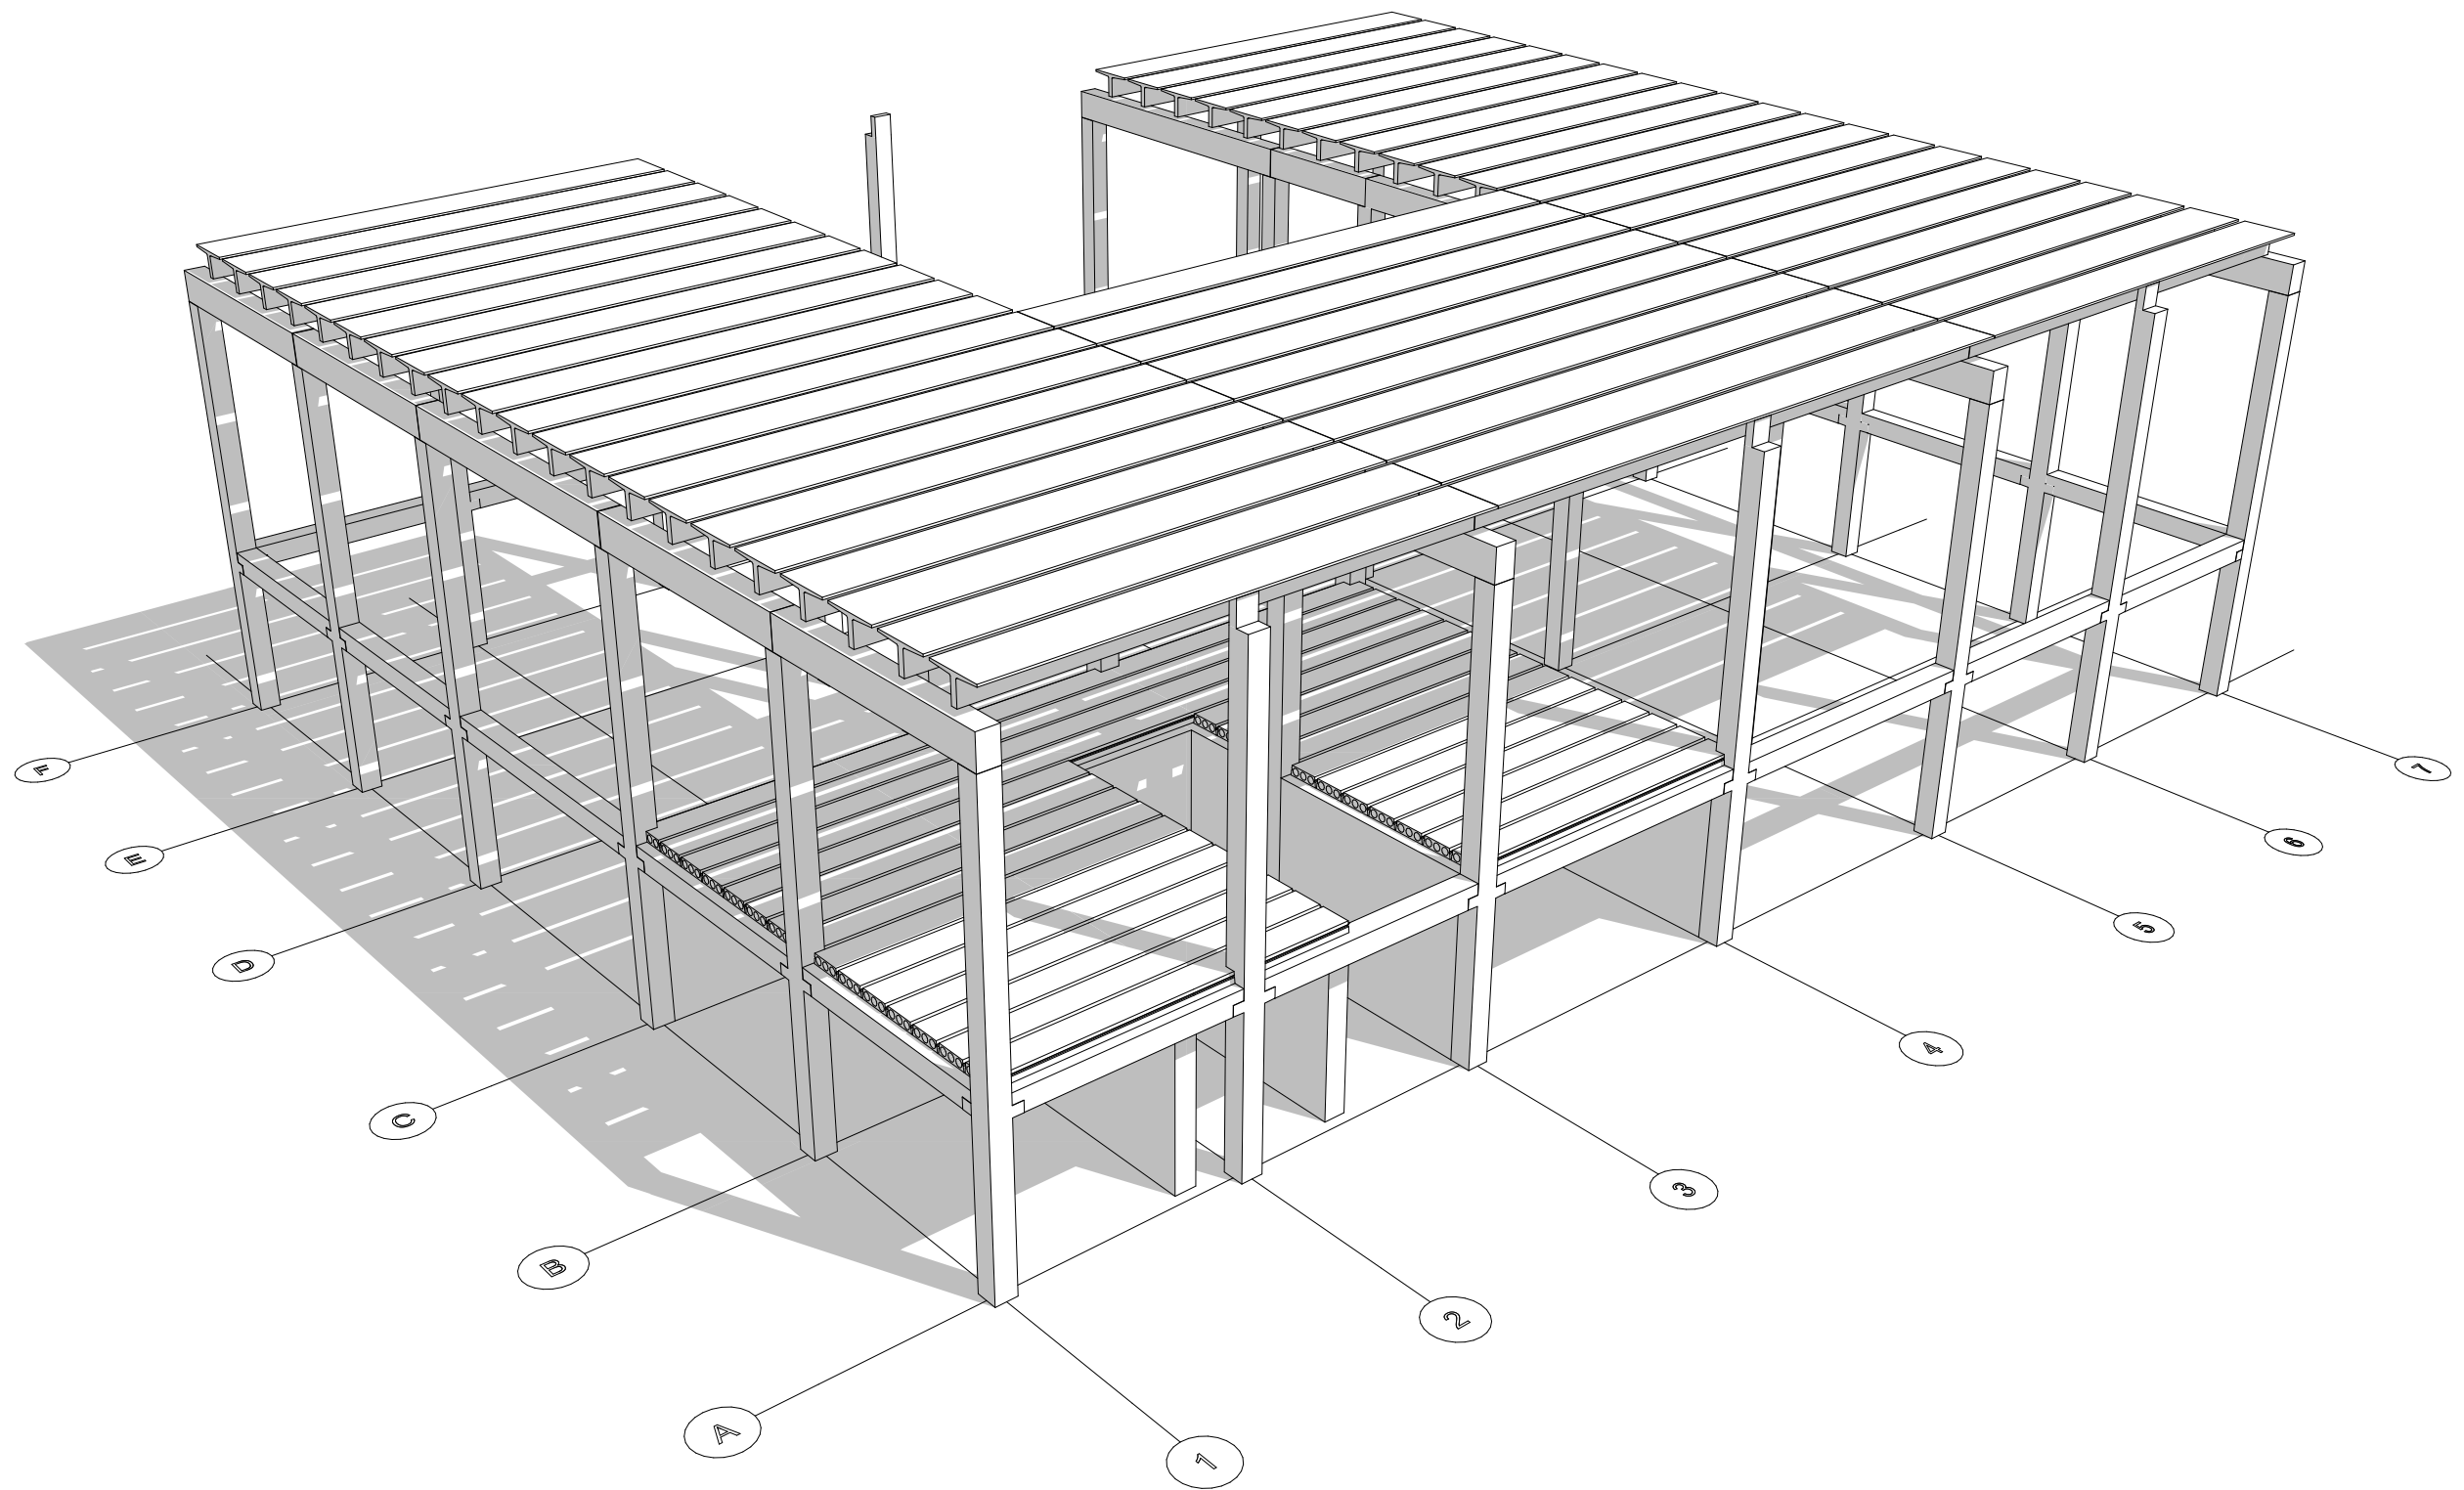


RAJZFELADAT		 <p>Pécsi Tudományegyetem Műszaki és Informatikai Kar</p>
T panel 3D		
06.2		
Doctor Who		




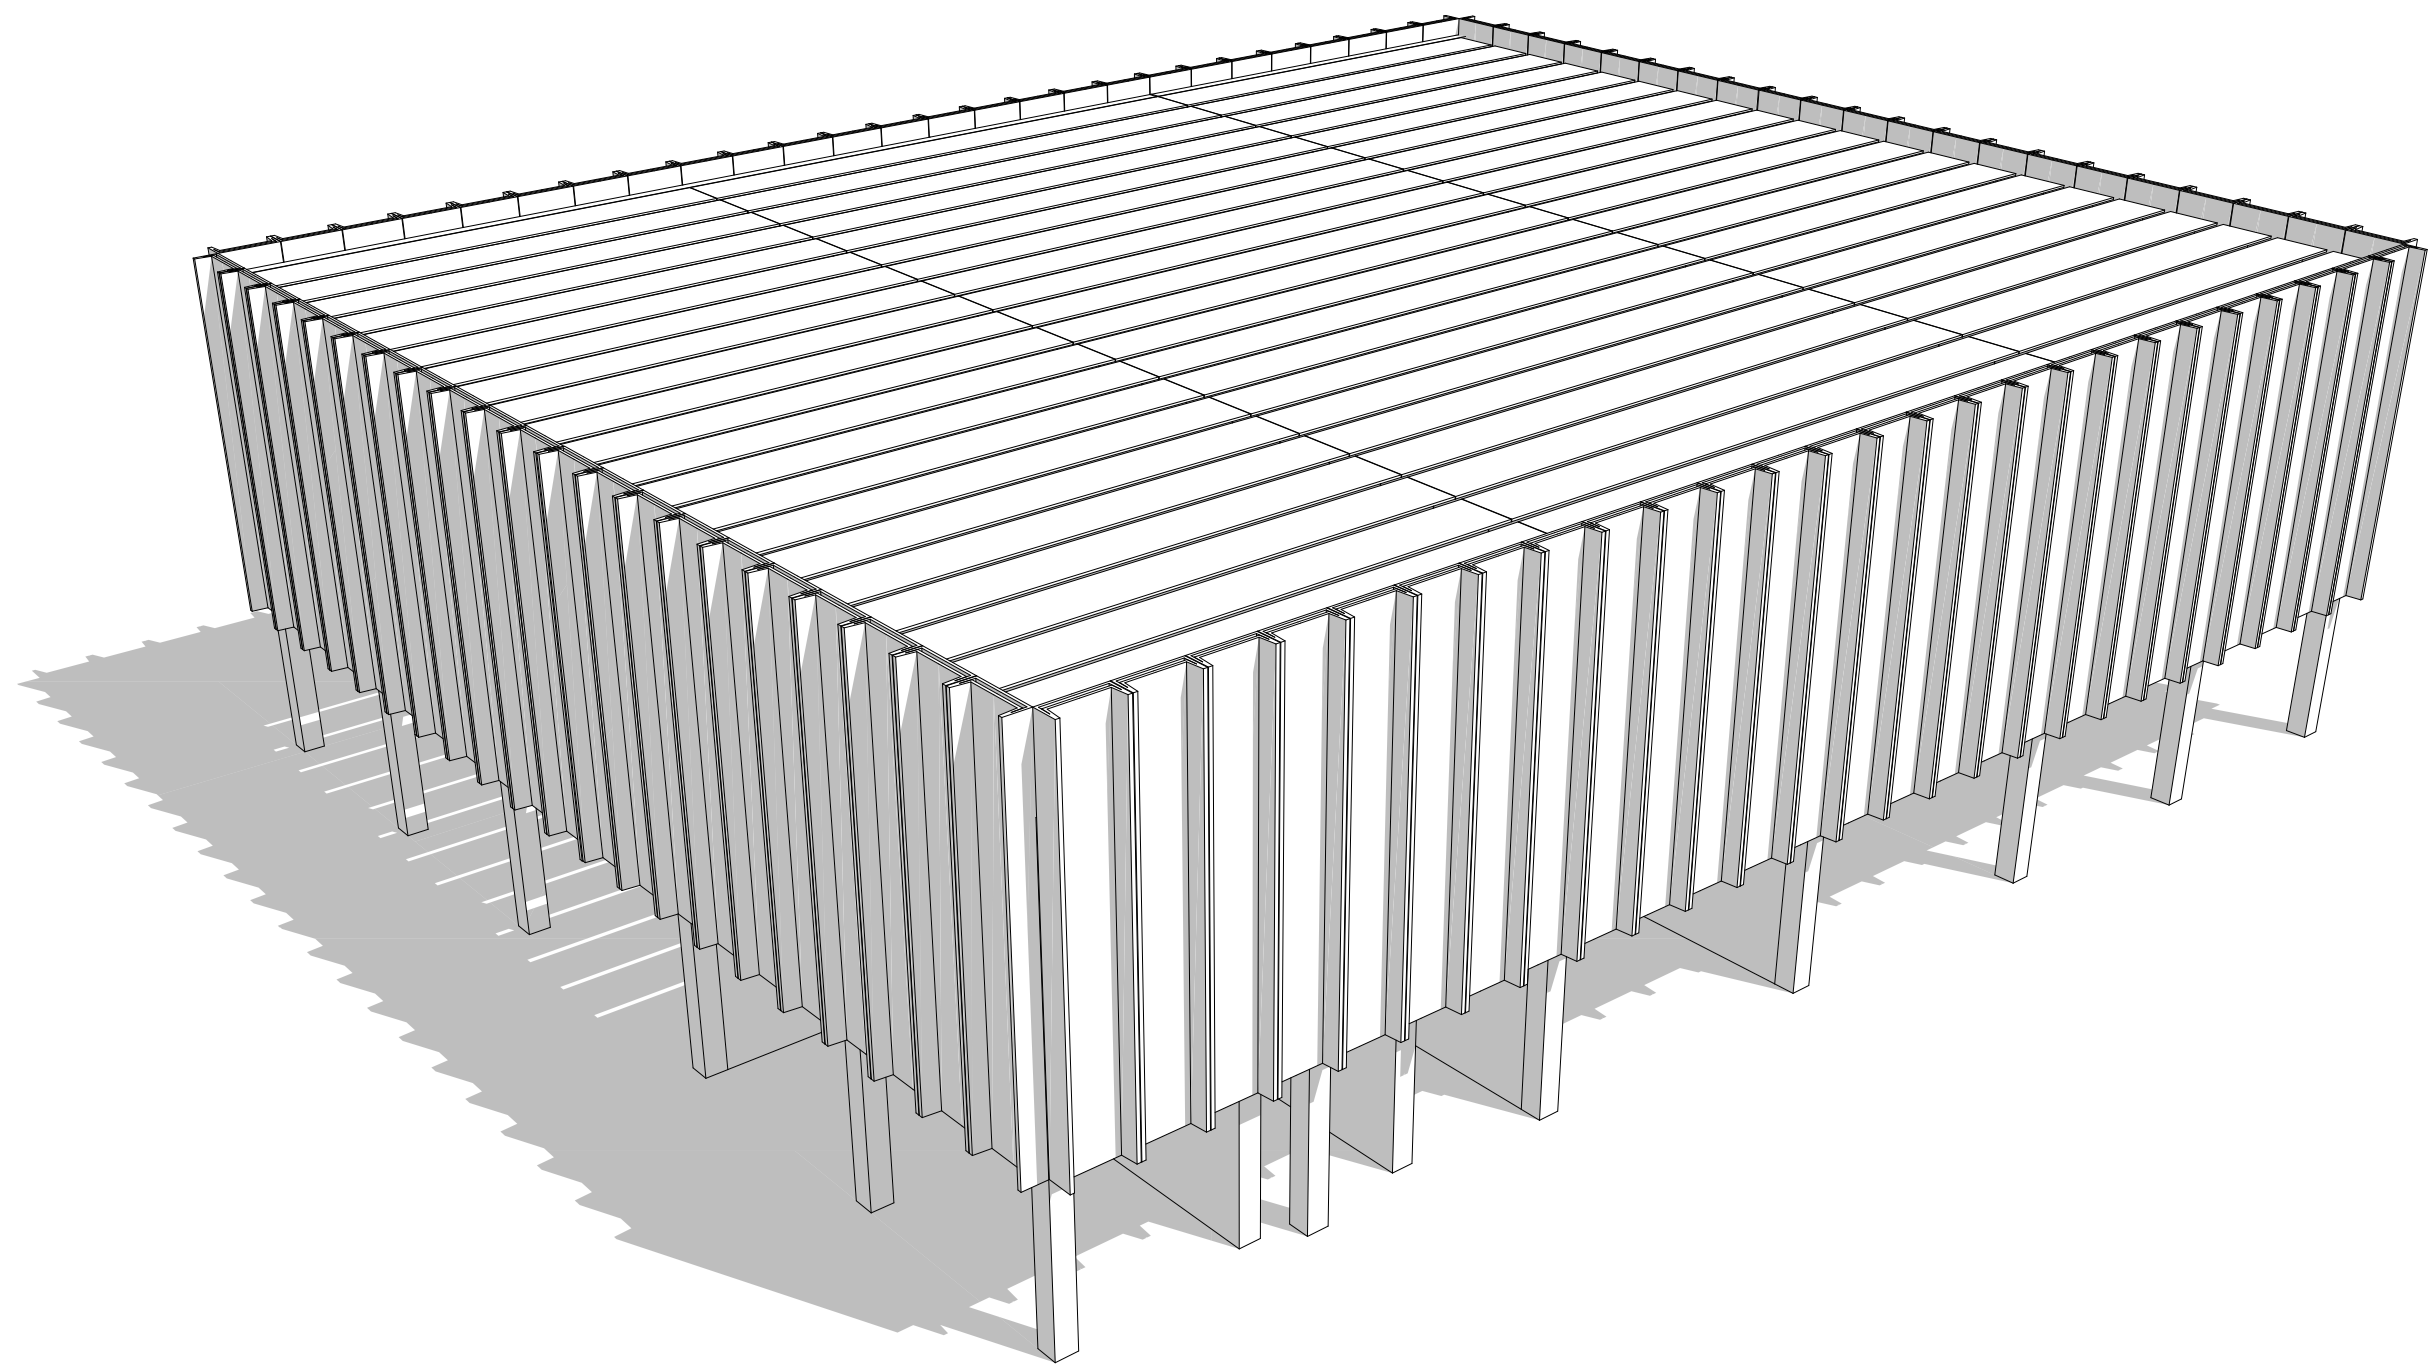
RAJZFELADAT	
Homlokzati panel alaprajz	
07.1	
Doctor Who	




Pécsi Tudományegyetem
Műszaki és Informatikai Kar

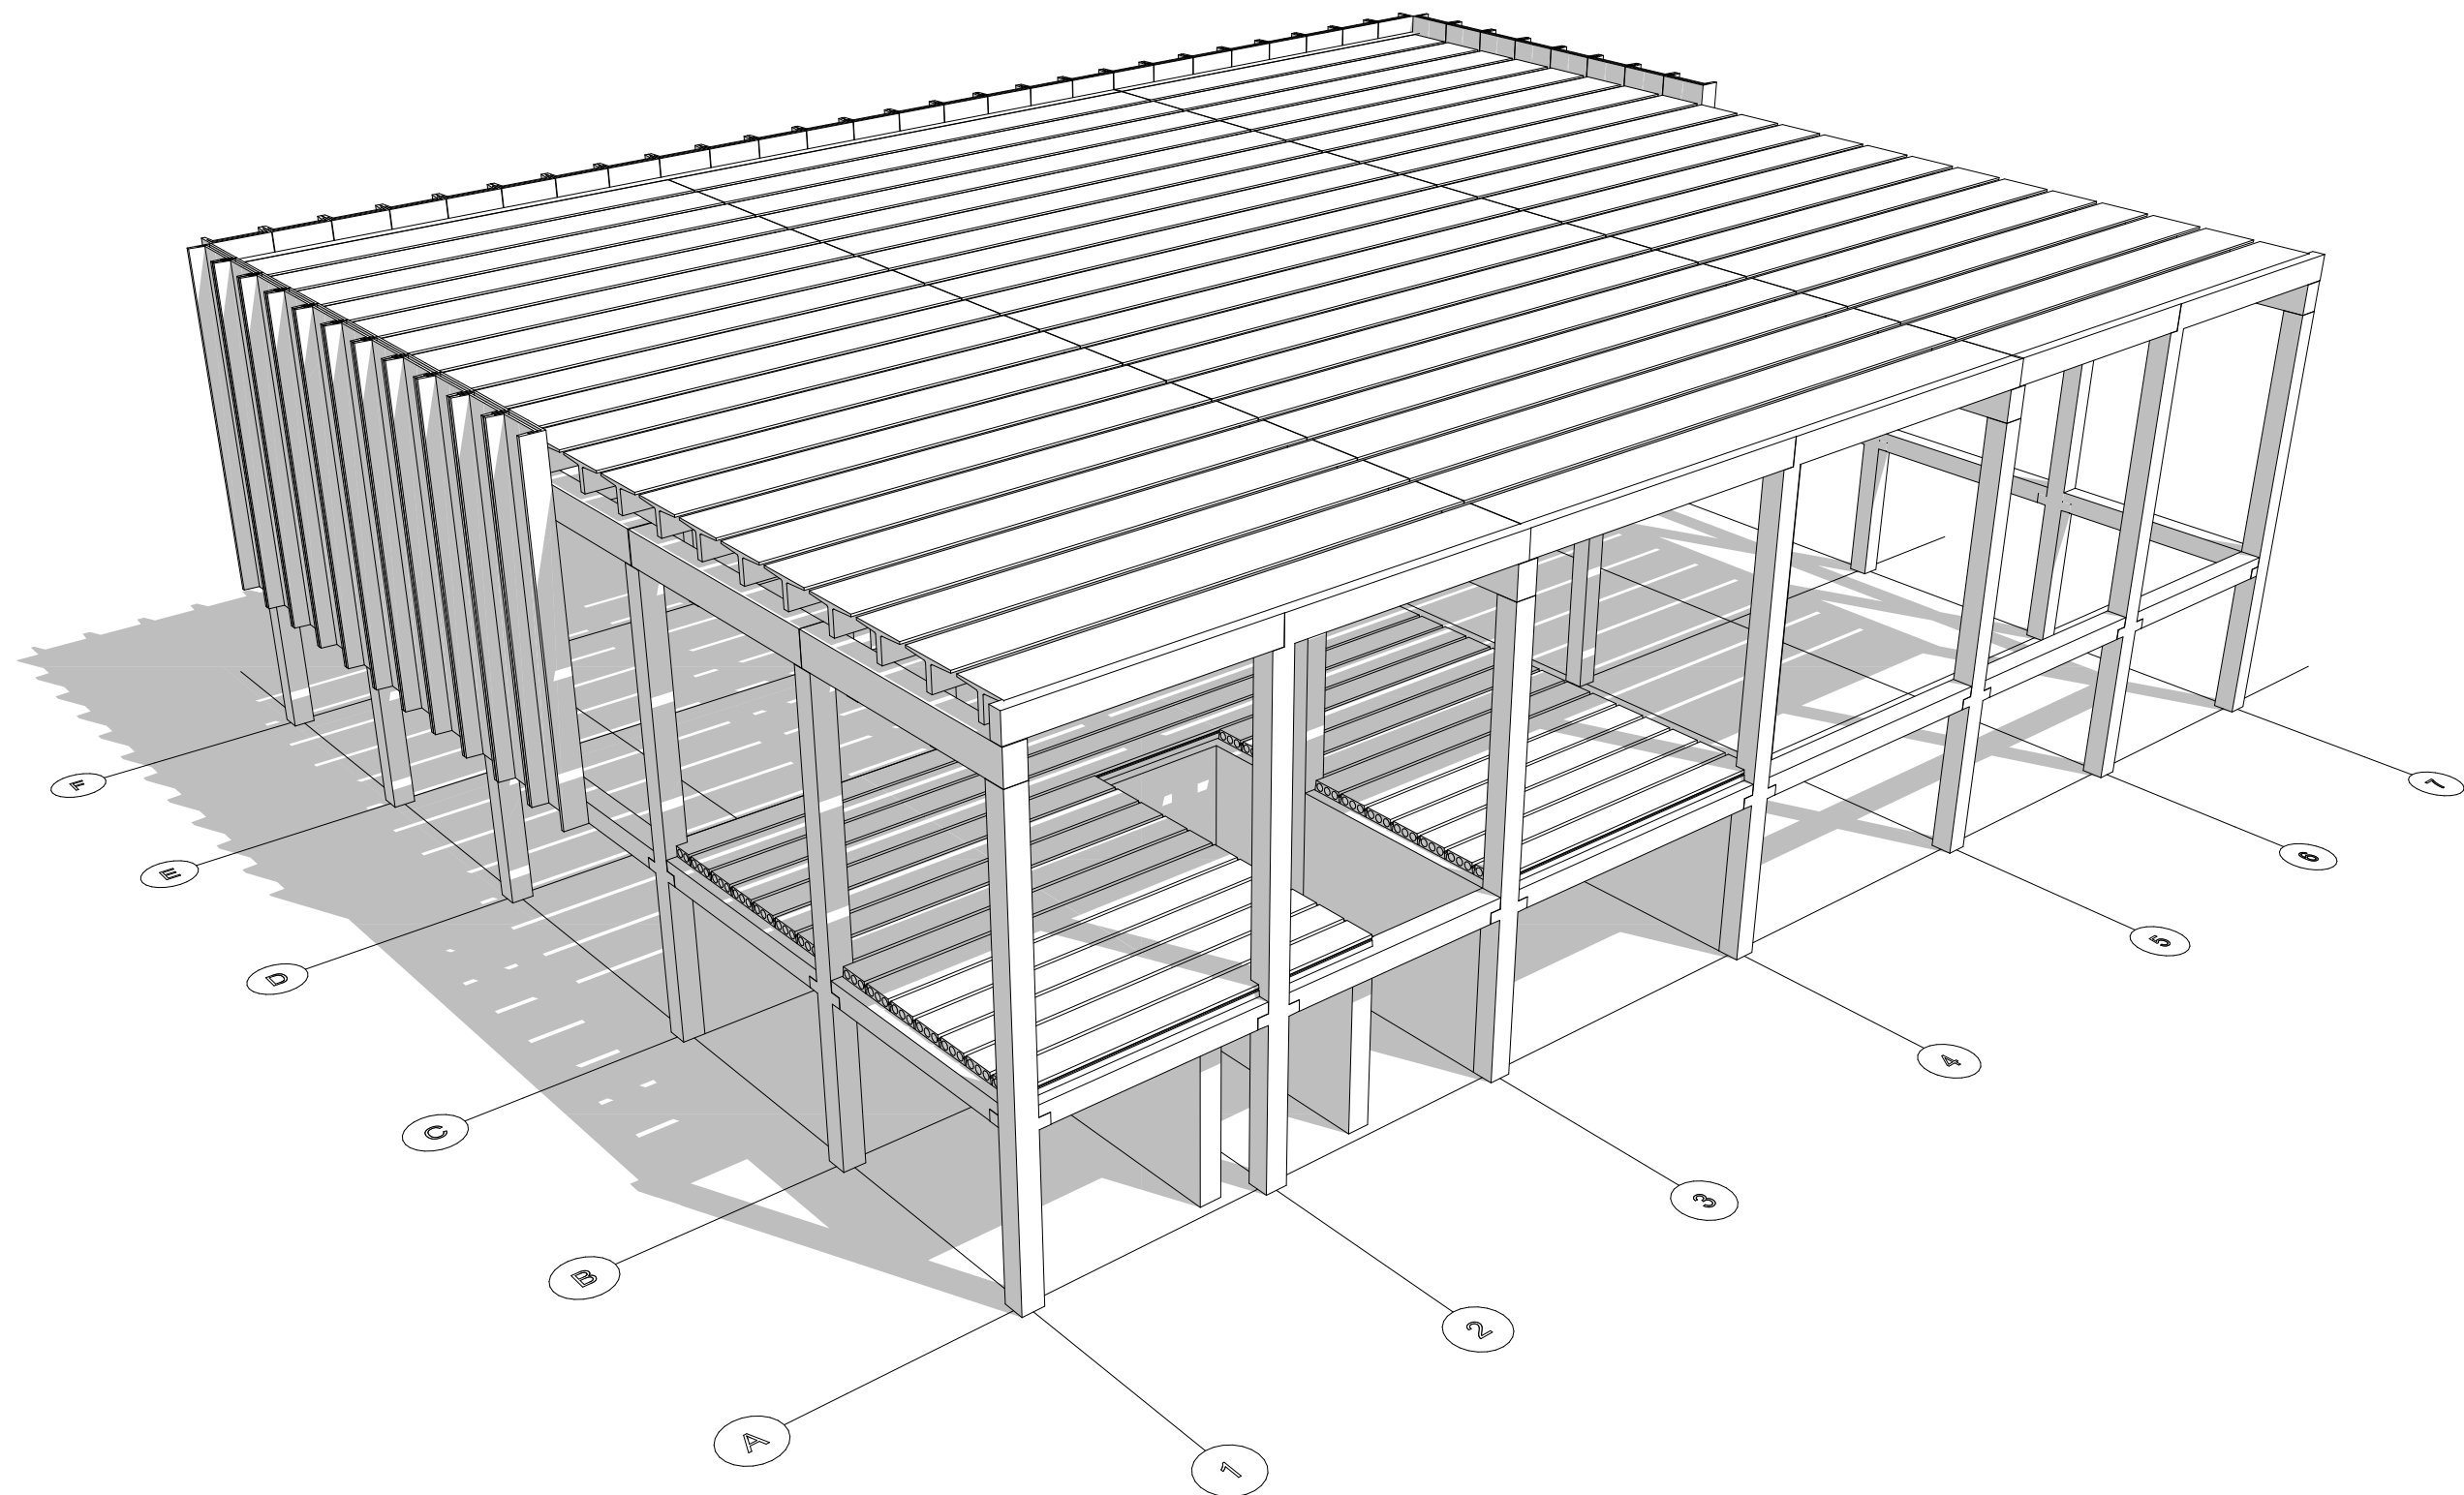

RAJZFELADAT		 Pécsi Tudományegyetem Műszaki és Informatikai Kar
Homlokzati panel 3D		
07.2		
Doctor Who		



RAJZFELADAT		 Pécsi Tudományegyetem Műszaki és Informatikai Kar
Elkészült épület		
08.1		
Doctor Who		