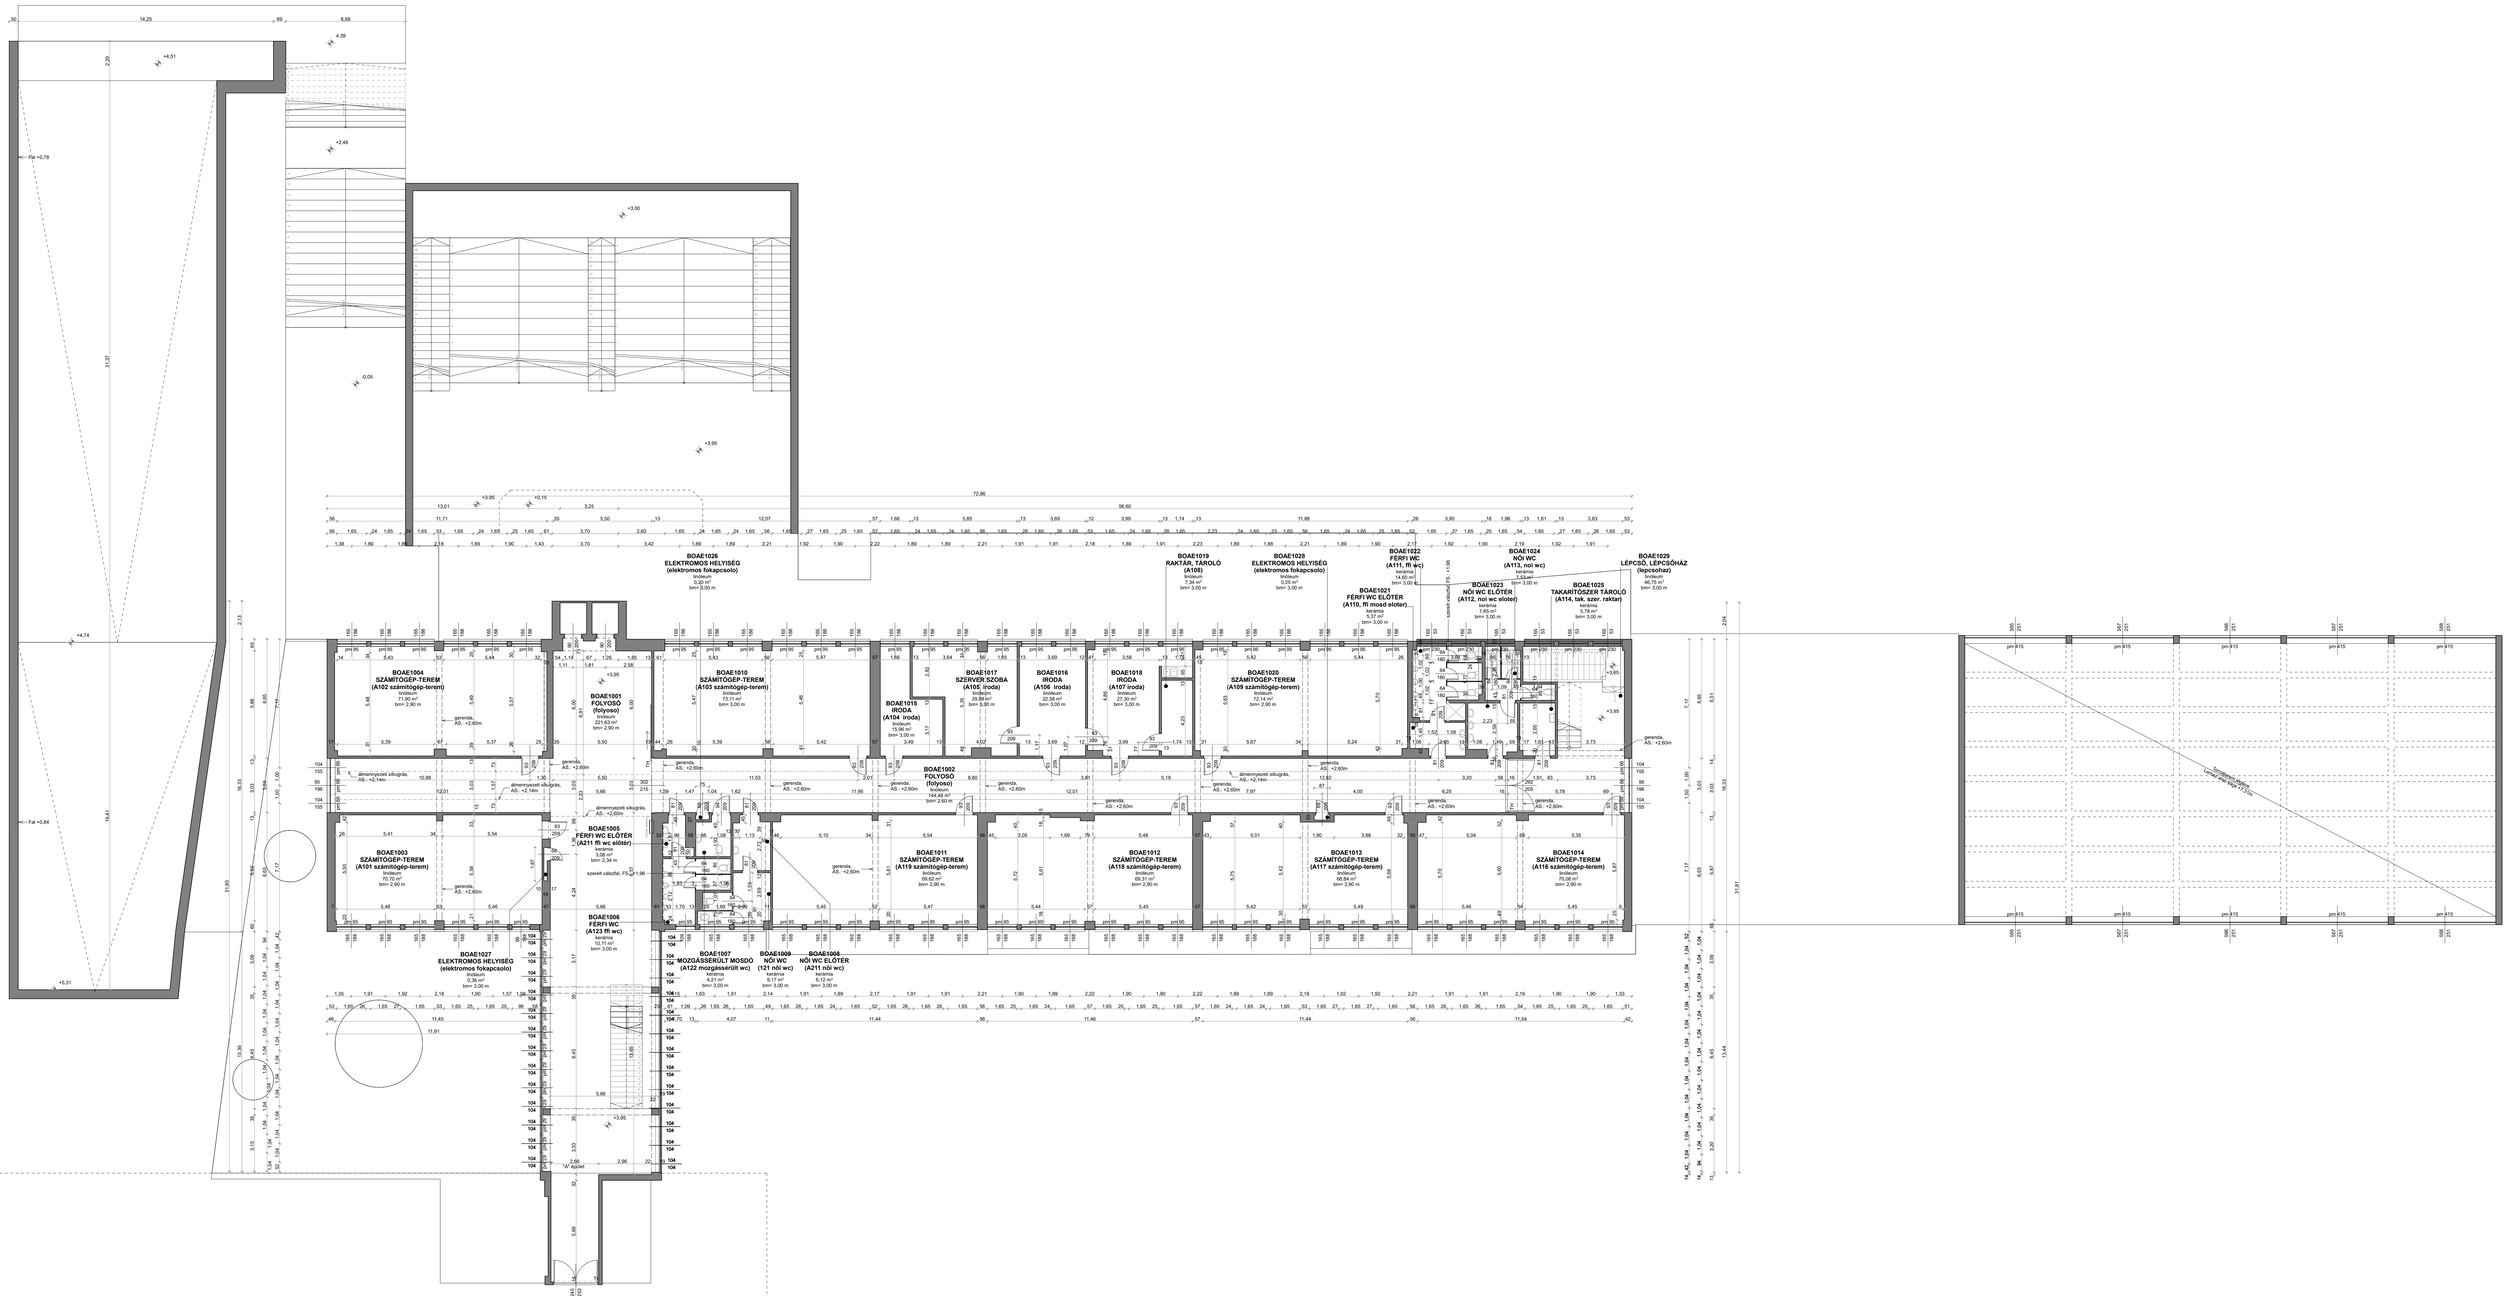
BOAE1026
ELEKTROMOS HELYISÉG
(elektromos fokapcsoló)
linóleum
0,20 m²
bruttó 3,00 m
BOAE1019
RAKTÁR, TÁROLÓ
(A108)
linóleum
7,34 m²
bruttó 3,00 m
BOAE1028
ELEKTROMOS HELYISÉG
(elektromos fokapcsoló)
linóleum
0,25 m²
bruttó 3,00 m
BOAE1022
FÉRFI WC
(A111, ffi wc)
kerámia
14,60 m²
bruttó 3,00 m
BOAE1024
NŐI WC
(A113, női wc)
kerámia
7,53 m²
bruttó 3,00 m
BOAE1029
LÉPCSŐ, LÉPCSŐHÁZ
(lépcsőház)
linóleum
46,75 m²
bruttó 3,00 m
BOAE1021
FÉRFI WC ELŐTÉR
(A110, ffi mosd előtér)
kerámia
5,37 m²
bruttó 3,00 m
BOAE1023
NŐI WC ELŐTÉR
(A112, női wc előtér)
kerámia
7,65 m²
bruttó 3,00 m
BOAE1025
TAKARÍTÓSZER TÁROLÓ
(A114, tak. szer. raktár)
kerámia
5,78 m²
bruttó 3,00 m
BOAE1004
SZÁMÍTOGÉP-TEREM
(A102 számítógép-terem)
linóleum
71,90 m²
bruttó 2,90 m
BOAE1001
FOLYOSÓ
(folyosó)
linóleum
144,48 m²
bruttó 2,90 m
BOAE1010
SZÁMÍTOGÉP-TEREM
(A103 számítógép-terem)
linóleum
73,11 m²
bruttó 3,00 m
BOAE1015
IRODA
(A104 iroda)
linóleum
15,38 m²
bruttó 3,00 m
BOAE1017
SZERVER SZOBA
(A105 iroda)
linóleum
29,88 m²
bruttó 3,00 m
BOAE1016
IRODA
(A106 iroda)
linóleum
22,58 m²
bruttó 3,00 m
BOAE1018
IRODA
(A107 iroda)
linóleum
27,30 m²
bruttó 3,00 m
BOAE1020
SZÁMÍTOGÉP-TEREM
(A109 számítógép-terem)
linóleum
72,14 m²
bruttó 2,90 m
BOAE1002
FOLYOSÓ
(folyosó)
linóleum
144,48 m²
bruttó 2,80 m
BOAE1003
SZÁMÍTOGÉP-TEREM
(A101 számítógép-terem)
linóleum
70,70 m²
bruttó 2,90 m
BOAE1005
FÉRFI WC ELŐTÉR
(A211 ffi wc előtér)
linóleum
3,08 m²
bruttó 2,34 m
BOAE1006
FÉRFI WC
(A123 ffi wc)
kerámia
10,11 m²
bruttó 3,00 m
BOAE1011
SZÁMÍTOGÉP-TEREM
(A119 számítógép-terem)
linóleum
69,62 m²
bruttó 2,90 m
BOAE1012
SZÁMÍTOGÉP-TEREM
(A118 számítógép-terem)
linóleum
69,31 m²
bruttó 2,90 m
BOAE1013
SZÁMÍTOGÉP-TEREM
(A117 számítógép-terem)
linóleum
68,84 m²
bruttó 2,90 m
BOAE1014
SZÁMÍTOGÉP-TEREM
(A116 számítógép-terem)
linóleum
70,08 m²
bruttó 2,90 m
BOAE1027
ELEKTROMOS HELYISÉG
(elektromos fokapcsoló)
linóleum
0,36 m²
bruttó 3,00 m
BOAE1007
MOZGÁSSÉRÜLT MOSDÓ
(A122 mozgássérült wc)
kerámia
4,21 m²
bruttó 3,00 m
BOAE1009
NŐI WC
(121 női wc)
kerámia
9,17 m²
bruttó 3,00 m
BOAE1008
NŐI WC ELŐTÉR
(A211 női wc)
kerámia
5,12 m²
bruttó 3,00 m
"A" épület
"B" Épület