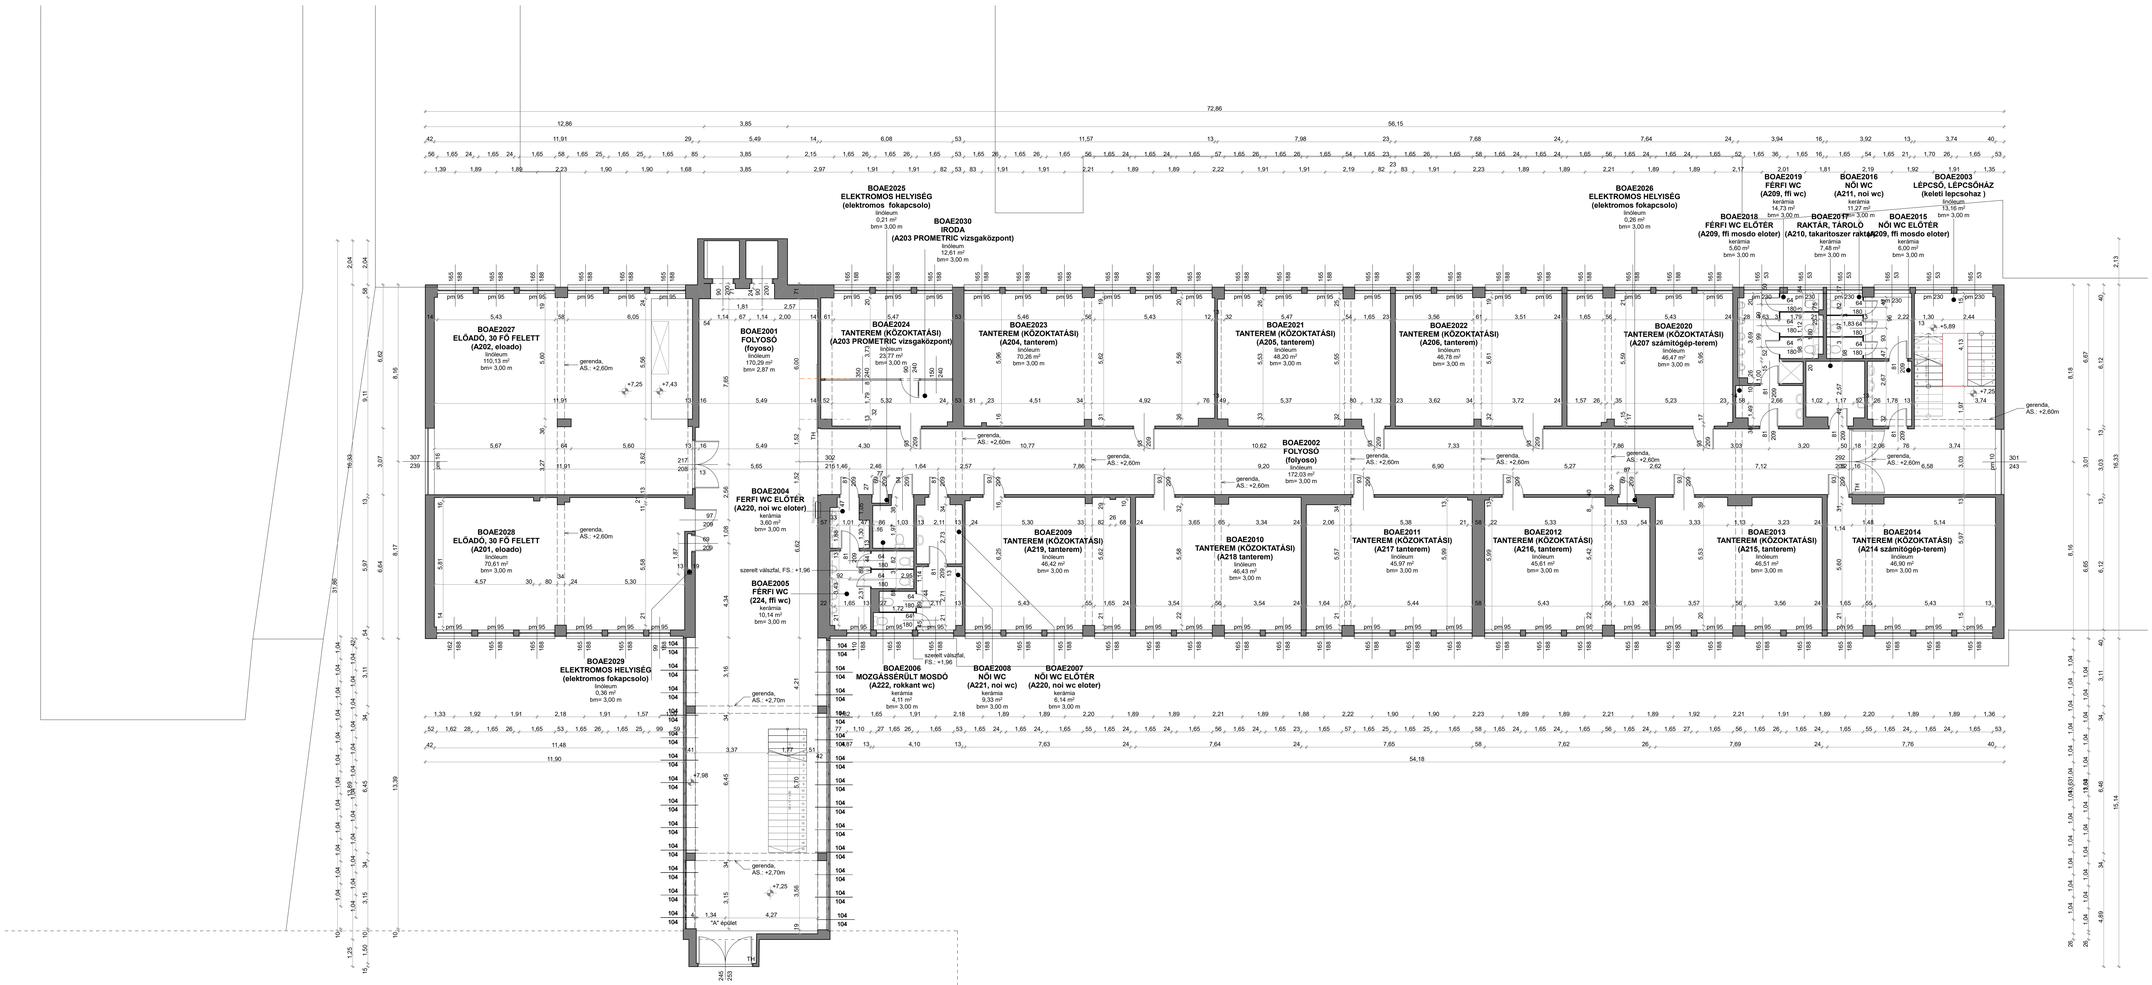
BOAE2025
ELEKTROMOS HELYISÉG
(elektromos fokapcsolo)
BOAE2030
IRODA
(A203 PROMETRIC vizsgaközpont)
BOAE2026
ELEKTROMOS HELYISÉG
(elektromos fokapcsolo)
BOAE2019
FÉRFI WC
(A209, ffi wc)
BOAE2016
NŐI WC
(A211, noi wc)
BOAE2003
LÉPCSŐ, LÉPCSŐHÁZ
(keleti lepcsohaz)
BOAE2018
FÉRFI WC ELŐTÉR
(A209, ffi mosdo eloter)
BOAE2017
RAKTÁR, TÁROLÓ
(A210, takaritoszer raktár)
BOAE2015
NŐI WC ELŐTÉR
(A209, ffi mosdo eloter)
BOAE2027
ELŐADÓ, 30 FŐ FELETT
(A202, eloado)
BOAE2001
FOLYOSÓ
(folyoso)
BOAE2024
TANTEREM (KÖZOKTATÁSI)
(A203 PROMETRIC vizsgaközpont)
BOAE2023
TANTEREM (KÖZOKTATÁSI)
(A204, tanterem)
BOAE2021
TANTEREM (KÖZOKTATÁSI)
(A205, tanterem)
BOAE2022
TANTEREM (KÖZOKTATÁSI)
(A206, tanterem)
BOAE2020
TANTEREM (KÖZOKTATÁSI)
(A207 számítógép-terem)
BOAE2002
FOLYOSÓ
(folyoso)
BOAE2004
FERFI WC ELŐTÉR
(A220, noi wc eloter)
BOAE2028
ELŐADÓ, 30 FŐ FELETT
(A201, eloado)
BOAE2005
FÉRFI WC
(224, ffi wc)
BOAE2009
TANTEREM (KÖZOKTATÁSI)
(A219, tanterem)
BOAE2010
TANTEREM (KÖZOKTATÁSI)
(A218 tanterem)
BOAE2011
TANTEREM (KÖZOKTATÁSI)
(A217 tanterem)
BOAE2012
TANTEREM (KÖZOKTATÁSI)
(A216, tanterem)
BOAE2013
TANTEREM (KÖZOKTATÁSI)
(A215, tanterem)
BOAE2014
TANTEREM (KÖZOKTATÁSI)
(A214 számítógép-terem)
BOAE2029
ELEKTROMOS HELYISÉG
(elektromos fokapcsolo)
BOAE2006
MOZGÁSSÉRÜLT MOSDÓ
(A222, rokkant wc)
BOAE2008
NŐI WC
(A221, noi wc)
BOAE2007
NŐI WC ELŐTÉR
(A220, noi wc eloter)

"B" Épület