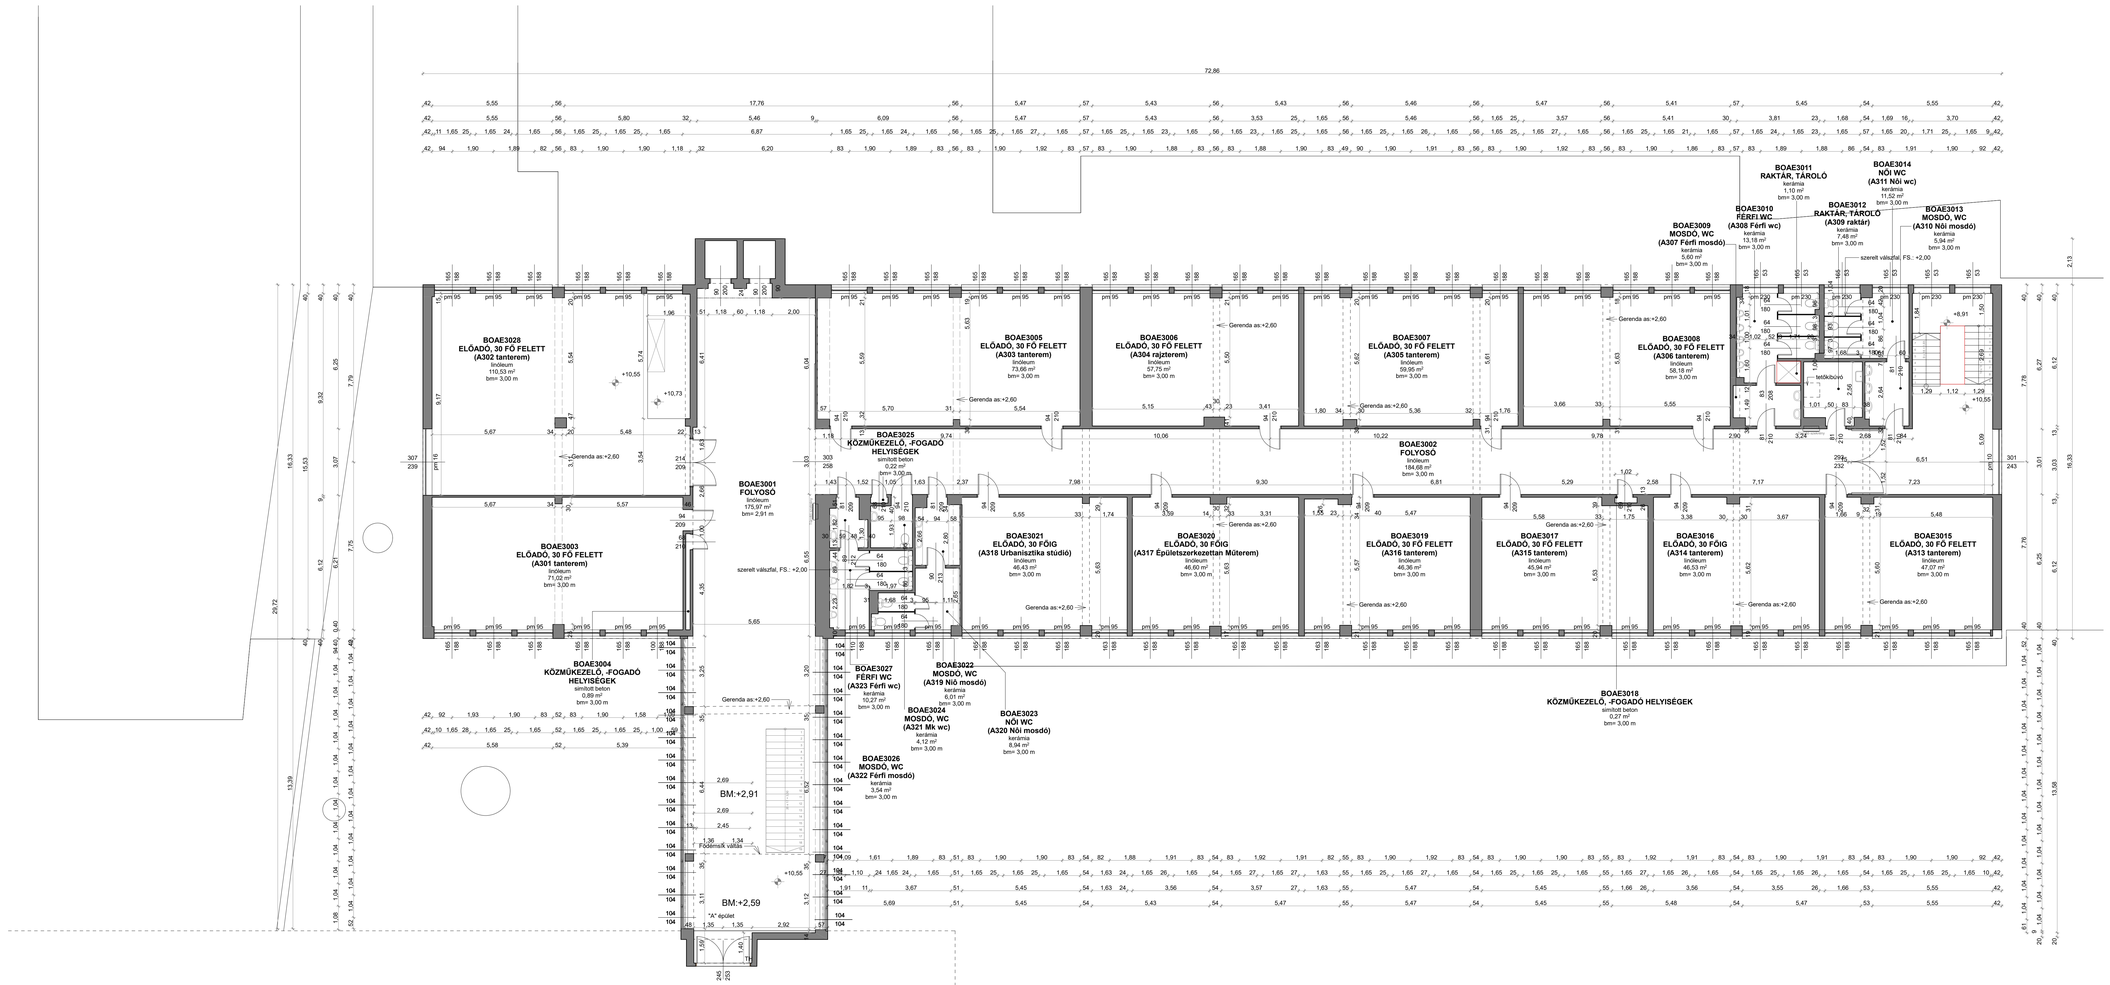
BOAE3028
ELŐADÓ, 30 FŐ FELETT
(A302 tanterem)
linóleum
110,53 m²
bm= 3,00 m
BOAE3003
ELŐADÓ, 30 FŐ FELETT
(A301 tanterem)
linóleum
71,02 m²
bm= 3,00 m
BOAE3004
KÖZMŰKEZELŐ, -FOGADÓ
HELYISÉGEK
simított beton
0,89 m²
bm= 3,00 m
BOAE3001
FOLYOSÓ
linóleum
175,97 m²
bm= 2,91 m
BOAE3005
ELŐADÓ, 30 FŐ FELETT
(A303 tanterem)
linóleum
73,66 m²
bm= 3,00 m
BOAE3006
ELŐADÓ, 30 FŐ FELETT
(A304 rajzterem)
linóleum
57,75 m²
bm= 3,00 m
BOAE3007
ELŐADÓ, 30 FŐ FELETT
(A305 tanterem)
linóleum
59,95 m²
bm= 3,00 m
BOAE3008
ELŐADÓ, 30 FŐ FELETT
(A306 tanterem)
linóleum
58,18 m²
bm= 3,00 m
BOAE3025
KÖZMŰKEZELŐ, -FOGADÓ
HELYISÉGEK
simított beton
0,22 m²
bm= 3,00 m
BOAE3002
FOLYOSÓ
linóleum
184,68 m²
bm= 3,00 m
BOAE3021
ELŐADÓ, 30 FŐIG
(A318 Urbanisztika stúdió)
linóleum
46,43 m²
bm= 3,00 m
BOAE3020
ELŐADÓ, 30 FŐIG
(A317 Épületszerkezettan Műterem)
linóleum
46,60 m²
bm= 3,00 m
BOAE3019
ELŐADÓ, 30 FŐ FELETT
(A316 tanterem)
linóleum
46,36 m²
bm= 3,00 m
BOAE3017
ELŐADÓ, 30 FŐ FELETT
(A315 tanterem)
linóleum
45,94 m²
bm= 3,00 m
BOAE3016
ELŐADÓ, 30 FŐIG
(A314 tanterem)
linóleum
46,53 m²
bm= 3,00 m
BOAE3015
ELŐADÓ, 30 FŐ FELETT
(A313 tanterem)
linóleum
47,07 m²
bm= 3,00 m
BOAE3009
MOSDÓ, WC
(A307 Férfi mosdó)
kerámia
5,60 m²
bm= 3,00 m
BOAE3010
FÉRFI WC
(A308 Férfi wc)
kerámia
13,18 m²
bm= 3,00 m
BOAE3011
RAKTÁR, TÁROLÓ
kerámia
1,10 m²
bm= 3,00 m
BOAE3012
RAKTÁR, TÁROLÓ
(A309 raktár)
kerámia
7,48 m²
bm= 3,00 m
BOAE3014
NŐI WC
(A311 Női wc)
kerámia
11,52 m²
bm= 3,00 m
BOAE3013
MOSDÓ, WC
(A310 Női mosdó)
kerámia
5,94 m²
bm= 3,00 m
szerelt válaszfal FS.: +2,00
tetőkibúvó
BOAE3027
FÉRFI WC
(A323 Férfi wc)
kerámia
10,27 m²
bm= 3,00 m
BOAE3024
MOSDÓ, WC
(A321 Mk wc)
kerámia
4,12 m²
bm= 3,00 m
BOAE3026
MOSDÓ, WC
(A322 Férfi mosdó)
kerámia
3,54 m²
bm= 3,00 m
BOAE3022
MOSDÓ, WC
(A319 Nő mosdó)
kerámia
6,01 m²
bm= 3,00 m
BOAE3023
NŐI WC
(A320 Női mosdó)
kerámia
8,94 m²
bm= 3,00 m
BOAE3018
KÖZMŰKEZELŐ, -FOGADÓ HELYISÉGEK
simított beton
0,27 m²
bm= 3,00 m
Gerenda as:+2,60
szerelt válaszfal FS.: +2,00
BM:+2,91
BM:+2,59
Footmark vatlas
"A" épület

"B" Épület