00 új szerkezet:
- 4 cm vtg. 50x50 cm fagyálló csúszásmentes díszburkolat
- 4 cm tömörített bekgyazó homok
- 20 cm tömörített kőzúzalék (10-30 mm)
- termett rendezet talaj (v. szakaszosan visszatöltött, tömörített talaj)

00* új szerkezet:
- 2x 3 cm vtg. beltéri ta burkolat
- 20 cm tömörített kőzúzalék (10-30 mm)
- termett rendezet talaj (v. szakaszosan visszatöltött, tömörített talaj)

01 új szerkezet:
- 2 cm ragasztó mikrobordázott (TELIFA) deszka burkolat
- +5x5 cm alátét pámatlécen,5 cm tömörített kőzúzalék (10-20 mm)
- elvágazás-vízelvezető DRAIN, pld.Schlüter-TROBA v. TROBA-PLUS csapadékvíz elleni szigetelés
Elastovill E-PV 4 F/K teljes felületen lángolvasztással ragasztva
Elastovill E-G 4 F/K átfedések lángolvasztással ragasztva
15 cm extrudált polisztirolhab hőszigetelés
lángvédelemmel, tetherhelő lemezzel
párazáró réteg, Vedatect AL+V 60 S4
fóliaban lángolvasztással ragasztva
- 1 rtg Pormex Rapid kellősítés
- 4 cm-ről változó vastagságú lejtést adó aljzatbeton,
C12-16/KK felülete fasimítóval eldolgozva,
kikönnyítés lépcsőzetesen nikcitt lépésalló NIKECELLEL
- 30 cm előregyártott vb. födémpalló
- (belső mennyezetvakolat)
- szerelt álmennyezet

01a új szerkezet:
- 2 cm ragasztó mikrobordázott (TELIFA) deszka burkolat
- +5x5 cm alátét pámatlécen,5 cm tömörített kőzúzalék (10-20 mm)
- elvágazás-vízelvezető DRAIN, pld.Schlüter-TROBA v. TROBA-PLUS csapadékvíz elleni szigetelés
Elastovill E-PV 4 F/K teljes felületen lángolvasztással ragasztva
Elastovill E-G 4 F/K átfedések lángolvasztással ragasztva
15 cm extrudált polisztirolhab hőszigetelés
lángvédelemmel, tetherhelő lemezzel
párazáró réteg, Vedatect AL+V 60 S4
fóliaban lángolvasztással ragasztva
- 1 rtg Pormex Rapid kellősítés
- 6 cm kőagyvédő aljzatbeton,
C12-16/KK felülete fasimítóval eldolgozva,
- 30 cm előregyártott vb. födémpalló
- (belső mennyezetvakolat)
- szerelt álmennyezet

01* új szerkezet:
- kő burkolatu terplépcső

02 új szerkezet:
- 3 cm csúszásmentes kőlap burkolat,
ragasztva, megelőző kőburkolattal azonos anyagból
és kivitelben
- 10 cm aljzatbeton, dilatálva, C12-16/KK betonból,
felülete fasimítóval eldolgozva,
- 1 rtg technológiai szigetelés PE fóliával
- 3 cm extrudált polisztirolhab hőszigetelés és úsztató réteg
- 16 cm előregyártott vb. födémpalló
- légtér vezetékek részére
- 2,5 cm szerelt álmennyezet tartószerkezeten

02a meglévő szerkezet:
- 4 cm kőlap burkolat felújítva, hézagolva csiszolva,
aljzatbeton,
- 16 cm monolit vb. födém vakolva
- belső légtér

02* meglévő szerkezet:
- 4 cm kőlap burkolat felújítva, hézagolva csiszolva,
aljzatbeton,
- 19 cm monolit vb. födém hőszigetelve
- légtér vezetékek részére
- cementlaszlic álmennyezet

02** új szerkezet:
- 0,5 cm LINÓLEUM padlóburkolat ragasztva
- 1,5 cm aljzatkiegyenlítés,
- 7 cm aljzatbeton, C12-16/KK betonból,
felülete fasimítóval eldolgozva,
- 1 rtg technológiai szigetelés PE fóliával
- 3 cm extrudált polisztirolhab hőszigetelés és úsztató réteg
- 30 cm előregyártott vb. födémpalló
- 5 cm extrudált polisztirolhab hőszigetelés ragasztva
- légtér- szerelt álmennyezet

03 meglévő mozaik lapburkolat elbontva:
- 0,5 cm gyártott ipari padlóburkolat,
- beton felület előkészítése, kiegyenlítő simítás
- meglévő szerkezet:
aljzatbeton
- 2 rtg. bitumenes szigetelés
- 10 cm aljzatbeton
- 15 cm tömörített kavicságy
- termett talaj

03* meglévő szerkezet:
- 20 cm monolit vasbeton lemez, statikus terv szerint
felülete fasimítóval eldolgozva,
- 5 cm szigetelést védő aljzatbeton, C12-16/KK felülete fasimítóval eldolgozva
-1 cm homokcértés
- telajnedvesség elleni szigetelés:
2 rtg Villax O-G 4 T/K teljes felületen lángolvasztással ragasztva
- 1 rtg Pormex Rapid kellősítés
- 8 cm szigetelést tartó aljzatbeton, C12-16/KK felülete fasimítóval eldolgozva
- 20 cm tömörített kőzúzalék (10-30 mm)
- termett talaj

03** új szerkezet:
- 20 cm monolit vasbeton lemez, statikus terv szerint
felülete fasimítóval eldolgozva,
- 5 cm szigetelést védő aljzatbeton, C12-16/KK felülete fasimítóval eldolgozva
-1 cm homokcértés
- telajnedvesség elleni szigetelés:
2 rtg Villax O-G 4 T/K teljes felületen lángolvasztással ragasztva
- 1 rtg Pormex Rapid kellősítés
- 8 cm szigetelést tartó aljzatbeton, C12-16/KK felülete fasimítóval eldolgozva
- 20 cm tömörített kőzúzalék (10-30 mm)
- termett talaj

04 új szerkezet:
- műanyaglemez tetőszigetelés, 5cm kavics leterhelő réteggel,
(pld. SIKA TROCAL SGmA)
-elválasztórréteg, 150 g/m² polisztirol hőszigetelés esetén
- 12 cm lépésálló hőszigetelés
- párazáró réteg,
- 2-10 cm változó vastagságú kiöntvényfelső lejtést adó aljzatbeton,
C12-16/KK felülete fasimítóval eldolgozva
- 16 cm előregyártott vb. födémpalló
- légtér- szerelt álmennyezet

05 meglévő kő v. lapburkolat elbontása után készít:
- kerámia padlóburkolat ragasztva- hézagolva,
-kent hajszálcső víz elleni szigetelés
(pld.: MAPELASZTIK v. ezzel egyenértékű anyaggal
- beton felület előkészítése, kiegyenlítő simítás
- meglévő szerkezet:
aljzatbeton
UNIVÁZ födémpalló

06 meglévő kő v. lapburkolat elbontása után készít:
- beton felület előkészítése, kiegyenlítő simítás
- 0,5 cm LINÓLEUM padlóburkolat ragasztva-
alypárkánygyártó vb.
- meglévő szerkezet:
aljzatbeton
UNIVÁZ födémpalló

06* meglévő kő v. lapburkolat elbontása után készít:
- beton felület előkészítése, kiegyenlítő simítás
- 0,5 cm gy LINÓLEUM padlóburkolat ragasztva
- meglévő szerkezet:
aljzatbeton
UNIVÁZ födémpalló
- meglévő rabic álmennyezet

06** meglévő linóleum burkolat elbontva:
- 0,5 cm gy LINÓLEUM padlóburkolat ragasztva
- beton felület előkészítése, kiegyenlítő simítás
- meglévő szerkezet:
aljzatbeton cca 6 cm
hang és hőszigetelő réteg cca 3 cm
UNIVÁZ födémpalló cca 16 cm

07 - műanyaglemez tetőszigetelés, mechanikus rögzítéssel,
(pld. SIKAPLAN 18 G)
- elválasztórréteg, 150 g/m² polisztirol hőszigetelés esetén
- 12 cm hőszigetelés
-elválasztó párazáró réteg
- meglévő szerkezet:
-meglévő nehézbetonez szigetelés perforálva
-meglévő könnyűbeton
-meglévő salakfehérítés hőszigetelés
19 cm UNIVÁZ födémpalló, belső oldali vakolat festve

07* - műanyaglemez tetőszigetelés, 5cm kavics leterhelő réteggel,
(pld. SIKA TROCAL SGmA)
-elválasztórréteg, 150 g/m² polisztirol hőszigetelés esetén
- 12 cm hőszigetelés
-elválasztó párazáró réteg
- meglévő szerkezet:
-meglévő nehézbetonez szigetelés perforálva
-meglévő könnyűbeton
-meglévő salakfehérítés hőszigetelés
19 cm UNIVÁZ födémpalló, belső oldali vakolat festve

08 - DEKOR festés, válaszfalanló színben
- műanyaglemez tetőszigetelés, mechanikus rögzítéssel,
(pld. SIKAPLAN 18 G)
- elválasztórréteg, 150 g/m² polisztirol hőszigetelés esetén
- 12 cm hőszigetelés
-elválasztó párazáró réteg
- meglévő szerkezet:
-meglévő SZÁLCEMENTLEMEZ fedés
- 3,5 cm hőszigetelés hézagosra
- 8 cm THERMALIT tagla
- 1,5 cm ragasztó habarcs
- 8 cm vékonyvakolat pallón

09 a meglévő tetőszigetelési rendszer megtartása után készít:
-új szerkezet:
- műanyaglemez tetőszigetelés, 5cm kavics leterhelő réteggel,
(pld. SIKA TROCAL SGmA)
-elválasztórréteg, 150 g/m² polisztirol hőszigetelés esetén
- 12 cm hőszigetelés
-elválasztó párazáró réteg
- meglévő szerkezet:
-meglévő műanyaglemez szigetelés
- 30 cm szálas hőszigetelés
- 20 cm monolit vb.födém
- 1,0 cm belső vakolat
-szerelt álmennyezet

10 meglévő szerkezet:
-2 cm meglévő sportparketta felülétének felcsiszolása-
és újra lakkozása
- 4,8 cm párnafa
- 5 cm aljzatbeton
- 2 rtg takajnevesség elleni szigetelés,
- 16 cm vasalt aljzat
- 5 cm szerelőbeton
- 15 cm tömörített kavicságy
- termett talaj

11 új szerkezet:
- 4 cm fagyálló csúszásmentes kőlap burkolat,
- 7 cm zúzottkő ágyazatban
- elválasztó réteg
- műanyaglemez tetőszigetelés, mechanikus rögzítéssel,
(pld. SIKAPLAN 18 G)
-elválasztórréteg, 150 g/m² - 5 cm extrudált polisztirolhab hőszigetelés
- 5 cm extrudált polisztirolhab hőszigetelés ragasztva
- 4-10 cm változó vastagságú kiöntvényfelső lejtést adó aljzatbeton,
C12-16/KK felülete fasimítóval eldolgozva
- 16 cm előregyártott vb. födémpalló
- 5 cm extrudált polisztirolhab hőszigetelés ragasztva
- légtér vezetékek részére
- szerelt álmennyezet

12 új szerkezet:
- 0,5 cm LINÓLEUM padlóburkolat ragasztva
- 0,5 cm aljzatkiegyenlítés,
- 8 cm aljzatbeton, C12-16/KK betonból,
felülete fasimítóval eldolgozva,
- 1 rtg technológiai szigetelés PE fóliával
- 5 cm extrudált polisztirolhab hőszigetelés és úsztató réteg
- talajnedvesség elleni szigetelés:
2 rtg Villax O-G 4 T/K teljes felületen lángolvasztással ragasztva
- 1 rtg Pormex Rapid kellősítés
8 cm vasalt aljzatbeton
- 20 cm tömörített kőzúzalék (10-30 mm)
- termett talaj

12* új szerkezet:
- 0,5 cm LINÓLEUM padlóburkolat ragasztva
- 0,5 cm aljzatkiegyenlítés,
- 8 cm aljzatbeton, C12-16/KK betonból,
felülete fasimítóval eldolgozva,
- 1 rtg technológiai szigetelés PE fóliával
- 5 cm extrudált polisztirolhab hőszigetelés és úsztató réteg
- talajnedvesség elleni szigetelés:
2 rtg Villax O-G 4 T/K teljes felületen lángolvasztással ragasztva
- 1 rtg Pormex Rapid kellősítés
8 cm vasalt aljzatbeton
- 20 cm tömörített kőzúzalék (10-30 mm)
- termett talaj

13 új szerkezet:
- 3 cm csúszásmentes kőlap burkolat,
ragasztva, meglévő kőburkolattal azonos anyagból
és kivitelben
- 6 cm aljzatbeton, C12-16/KK betonból,
felülete fasimítóval eldolgozva,
- 1 rtg technológiai szigetelés PE fóliával
- 5 cm extrudált polisztirolhab hőszigetelés és úsztató réteg
- talajnedvesség elleni szigetelés:
2 rtg Villax O-G 4 T/K teljes felületen lángolvasztással ragasztva
- 1 rtg Pormex Rapid kellősítés
- 8 cm vasalt aljzatbeton
- 20 cm tömörített kőzúzalék (10-30 mm)
- termett talaj

13* új szerkezet:
- 3 cm csúszásmentes kőlap burkolat,
ragasztva, meglévő kőburkolattal azonos anyagból
és kivitelben
- 6 cm aljzatbeton, C12-16/KK betonból,
felülete fasimítóval eldolgozva,
- 1 rtg technológiai szigetelés PE fóliával
- 5 cm extrudált polisztirolhab hőszigetelés és úsztató réteg
- 13 cm vasbeton akna/fedlap
- szellőzőakna légtere

14 meglévő szerkezet:
- 5 cm meglévő kőburkolat felújítása, hézagolás-
csiszolás
-3 cm ágyazó habarcs
- 6 cm aljzatbeton
- 15 cm tömörített kavicságy
- termett talaj

15 meglévő kent v. lapburkolat elbontva:
- 3 cm csúszásmentes kőlap burkolat,
ragasztva, meglévő kőburkolattal azonos anyagból
és kivitelben
- beton felület előkészítése,
- meglévő szerkezet:
- 6 cm aljzatbeton
- 2 rtg takajnevesség elleni szigetelés,
- 16 cm vasalt aljzat
- 5 cm szerelőbeton
- 15 cm tömörített kavicságy
- termett talaj

15a meglévő beton térburkolat elbontása után készít:
- 3 cm csúszásmentes kőlap burkolat,
ragasztva, meglévő kőburkolattal azonos anyagból
és kivitelben
- 6 cm aljzatbeton, C12-16/KK betonból,
felülete fasimítóval eldolgozva,
- 1 rtg technológiai szigetelés PE fóliával
- 3 cm extrudált polisztirolhab hőszigetelés és úsztató réteg
- 20 cm előregyártott vb. födémpalló
- (belső mennyezetvakolat)

15b meglévő aszfalt térburkolat és beton elbontása után készít:
- 6 cm aljzatbeton, C12-16/KK betonból,
felülete fasimítóval eldolgozva,
- 1 rtg technológiai szigetelés PE fóliával
- 5 cm extrudált polisztirolhab hőszigetelés és úsztató réteg
- talajnedvesség elleni szigetelés:
2 rtg Villax O-G 4 T/K teljes felületen lángolvasztással ragasztva
- 1 rtg Pormex Rapid kellősítés
- 8 cm vasalt aljzatbeton
- 20 cm tömörített kőzúzalék (10-30 mm)
- termett talaj

16 meglévő PVC padlóburkolat elbontva:
- 0,5 cm LINÓLEUM padlóburkolat ragasztva
- beton felület előkészítése, kiegyenlítő simítás
- meglévő megmaradó szerkezet:
- 6 cm aljzatbeton
- 2 rtg. talajnedvesség elleni szigetelés
- 16 cm vasalt aljzatbeton
- 5 cm szerelőbeton
- 15 cm tömörített kavicságy
- termett talaj

17 a meglévő lépcsőszerkezet felújítása:
-új csúszásmentes kerámia burkolat ragasztva
- meglévő mádi járókelőlap csiszolása
- 16,5 cm monolit vb.lépcső szerkezet
- 1,0 cm belső vakolat

18 új szerkezet:
- 2,4 cm rögzítő deszka burkolat (TELIFA) +
- 8 cm alátét pámatlécen
- 15 cm tömörített kavicságy
- termett talaj

19 új szerkezet:
- műanyaglemez tetőszigetelés, 5cm kavics leterhelő réteggel,
(pld. SIKA TROCAL SGmA)
-elválasztórréteg, 150 g/m² polisztirol hőszigetelés esetén
- 15 cm hőszigetelés,
- párazáró réteg
-acél trapézlemez LTP-150
-légrés, szerelési tér,
-2,5 cm lett.réteg TGZGÁTLÓ gipszkarton borítás,
tartóvázon
-festés,

20 meglévő PVC padlóburkolat elbontása után készít:
- 0,5 cm LINÓLEUM padlóburkolat ragasztva
- beton felület előkészítése, kiegyenlítő simítás
- meglévő megmaradó szerkezet:
- 6 cm aljzatbeton
- 2 rtg. talajnedvesség elleni szigetelés
- 16 cm vasalt aljzatbeton
- 5 cm szerelőbeton
- 15 cm tömörített kavicságy
- termett talaj

F1* új szerkezet:
- 1,0 cm belső faldörzsölés, sima kiviteben
- 25 cm LEIER zsalublokk,vasalva és kibetonozva
- 2 cm beszorító habarcs H 25 falazóhabarccsal
- talajnedvesség elleni fal szigetelés:
2 rtg Villax O-G 4 T/K teljes felületen lángolvasztással ragasztva
- cca 1,0 cm felület kiegyenlítő vakolat szig. alá
- 12 cm szigetelést tartó téglafal kiemelési tömör téglából
T140 H25 habarcsba rakva
meglévő szerkezet, részben elbontva az új vb. pillérsor építése miatt,
(szig. védő fal és szigetelés,)
újalapfelet:
- talajnedvesség elleni szigetelés és
12 cm szigetelést tartó téglafal kiemelési tömör téglából
- meglévő szerkezet:
-51 cm vastag km. téglafal
-1,0 cm belső vakolat

21 meglévő kő v. lapburkolat elbontása után készít:
- kerámia padlóburkolat ragasztva- hézagolva,
-kent hajszálcső víz elleni szigetelés
(pld.: MAPELASZTIK v. ezzel egyenértékű anyaggal
- beton felület előkészítése, kiegyenlítő simítás
- meglévő szerkezet:
- 5 cm aljzatbeton
- 2 rtg takajnevesség elleni szigetelés
- 10 cm aljzatbeton
- 15 cm tömörített kavicságy
- termett talaj

22 meglévő burkolat elbontva:
- laminált padlóburkolat+kiegyenlítő alátét réteg
- beton felület előkészítése, kiegyenlítő simítás
- meglévő szerkezet:
aljzatbeton cca 5 cm
hangszigetelő réteg cca 2 cm
UNIVÁZ födémpalló 19 cm

F1 új szerkezet:
- 1,0 cm belső faldörzsölés, sima kiviteben
- 30 cm LEIER zsalublokk,vasalva és kibetonozva
- cca 1,0 cm felület kiegyenlítő vakolat szig. alá
- 1 rtg Pormex Rapid kellősítés
- talajnedvesség elleni fal szigetelés:
2 rtg Villax O-G 4 T/K teljes felületen lángolvasztással ragasztva
- 2 cm beszorító habarcs H 25 falazóhabarccsal
- 12 cm szigetelést védő téglafal kiemelési tömör téglából
T140 H25 habarcsba rakva
- DÖRKEN DELTA -DRAIN szivárgó éptése,
szellőztetőphár-légakna, előadótermek függőleges
falszerkezetére, felszíni és rétegvízek biztos elvezetésére,
polipropilén szűrőréteggel,
DELTA MS lezáró profillal, mechanikus rögzítéssel,
tömörített kavics szűrőréteg
- termett talaj

F1+ új szerkezet:
- 1,0 cm belső faldörzsölés, sima kiviteben
- 25 cm LEIER zsalublokk,vasalva és kibetonozva
- cca 1,0 cm felület kiegyenlítő vakolat szig. alá
- 1 rtg Pormex Rapid kellősítés
- talajnedvesség elleni fal szigetelés:
2 rtg Villax O-G 4 T/K teljes felületen lángolvasztással ragasztva
- 2 cm beszorító habarcs H 25 falazóhabarccsal
- 12 cm szigetelést védő téglafal kiemelési tömör téglából
T140 H25 habarcsba rakva
- DÖRKEN DELTA -DRAIN szivárgó éptése,
szellőztetőphár-légakna, előadótermek függőleges
falszerkezetére, felszíni és rétegvízek biztos elvezetésére,
polipropilén szűrőréteggel,
DELTA MS lezáró profillal, mechanikus rögzítéssel,
tömörített kavics szűrőréteg
- termett talaj

F2 új szerkezet:
- lifakna légtere
- 15 cm vasbeton fal
cca 1,0 cm felület kiegyenlítő vakolat szig. alá
- 1 rtg Pormex Rapid kellősítés
- talajnedvesség elleni fal szigetelés:
2 rtg Villax O-G 4 T/K teljes felületen lángolvasztással ragasztva
- 2 cm beszorító habarcs H 25 falazóhabarccsal
- 12 cm szigetelést védő téglafal kiemelési tömör téglából
T140 H25 habarcsba rakva
- DÖRKEN DELTA -DRAIN szivárgó éptése,
szellőztetőphár-légakna, előadótermek függőleges
falszerkezetére, felszíni és rétegvízek biztos elvezetésére,
polipropilén szűrőréteggel,
DELTA MS lezáró profillal, mechanikus rögzítéssel,
tömörített kavics szűrőréteg
- termett talaj

F3 új szerkezet:
- 1,5 cm belső vakolat, sima kiviteben
- LEIER zsalublokk, 30 cm vtg.
vasalva és kibetonozva
cca 1,0 cm felület kiegyenlítő vakolat hőszig. alá
- 8 cm hőszigetelés ragasztva
- 2,5 cm átszellőztetett légrés
- 2,5 cm fűrészelt homlokzati kőburkolat

F4 új szerkezet:
- belső vakolat, sima kiviteben, falfülés részére,
- 30 cm LEIER zsalublokk,vasalva és kibetonozva
- cca 1,0 cm felület kiegyenlítő vakolat szig. alá
- 1 rtg Pormex Rapid kellősítés
- talajnedvesség elleni fal szigetelés:
2 rtg Villax O-G 4 T/K teljes felületen lángolvasztással ragasztva
- 8 cm PERMMATE DI-A vékony, hőszigetelő és szivárgó lemez
lépésálló, előadótermek függőleges
falszerkezetére, felszíni és rétegvízek biztos elvezetésére,
polipropilén szűrőréteggel,
DELTA MS lezáró profillal, mechanikus rögzítéssel,
tömörített kavics szűrőréteg
- termett talaj

F4* új szerkezet:
- belső vakolat, sima kiviteben, falfülés részére,
- 30 cm LEIER zsalublokk,vasalva és kibetonozva
- cca 1,0 cm felület kiegyenlítő vakolat szig. alá
- 1 rtg Pormex Rapid kellősítés
- talajnedvesség elleni fal szigetelés:
2 rtg Villax O-G 4 T/K teljes felületen lángolvasztással ragasztva
- 8 cm PERMMATE
-18 cm légrés
- 20 cm LEIER zsalublokk,vasalva és kibetonozva
- DRAIN szivárgó
falszerkezetére, felszíni és rétegvízek biztos elvezetésére,
polipropilén szűrőréteggel,
tömörített kavics szűrőréteg
- termett talaj

HOMLOKZATI ANYAGOK:

I	7cm kiegészítő hőszigetelés díszcsíkú vakolat, fehér színben
II	homlokzati díszcsíkú vakolat fehér színben
III	5cm kiegészítő hőszigetelés díszcsíkú vakolat, fehér színben
IV	megelőző mészkő homlokzatburkolat
V	új homlokzati betonlemez burkolat, tűztűrő színben
VI	új homlokzati árnyékvető alumínium, szürke színben
VII	lábazati vakolat, tűztűrő színben
VIII	lábazatban hőszigetelő hőszigetelő üvegpor
IX	ablakok, kapuk szerkezete alumínium, szürke színben
X	megelőző homlokzati nyílászáró szürke színben
XI	bádogozás szürke színben
XII	új tető fedőanyaga fémlemez burkolattal, szürke színben
XIII	homlokzati díszcsíkú vakolat fehér színben
XIV	fém vertezetű- hőszigetelő homlokzatburkolat, RAL 9007 szürke sz.
XV	lábazati vakolat szürke színben, (400 fls elbontásra lábazatán- 5 cm hőszigetelésen készül)
XVI	alapzati vakolat tűztűrő színben, (5 cm hőszigetelésen készül)


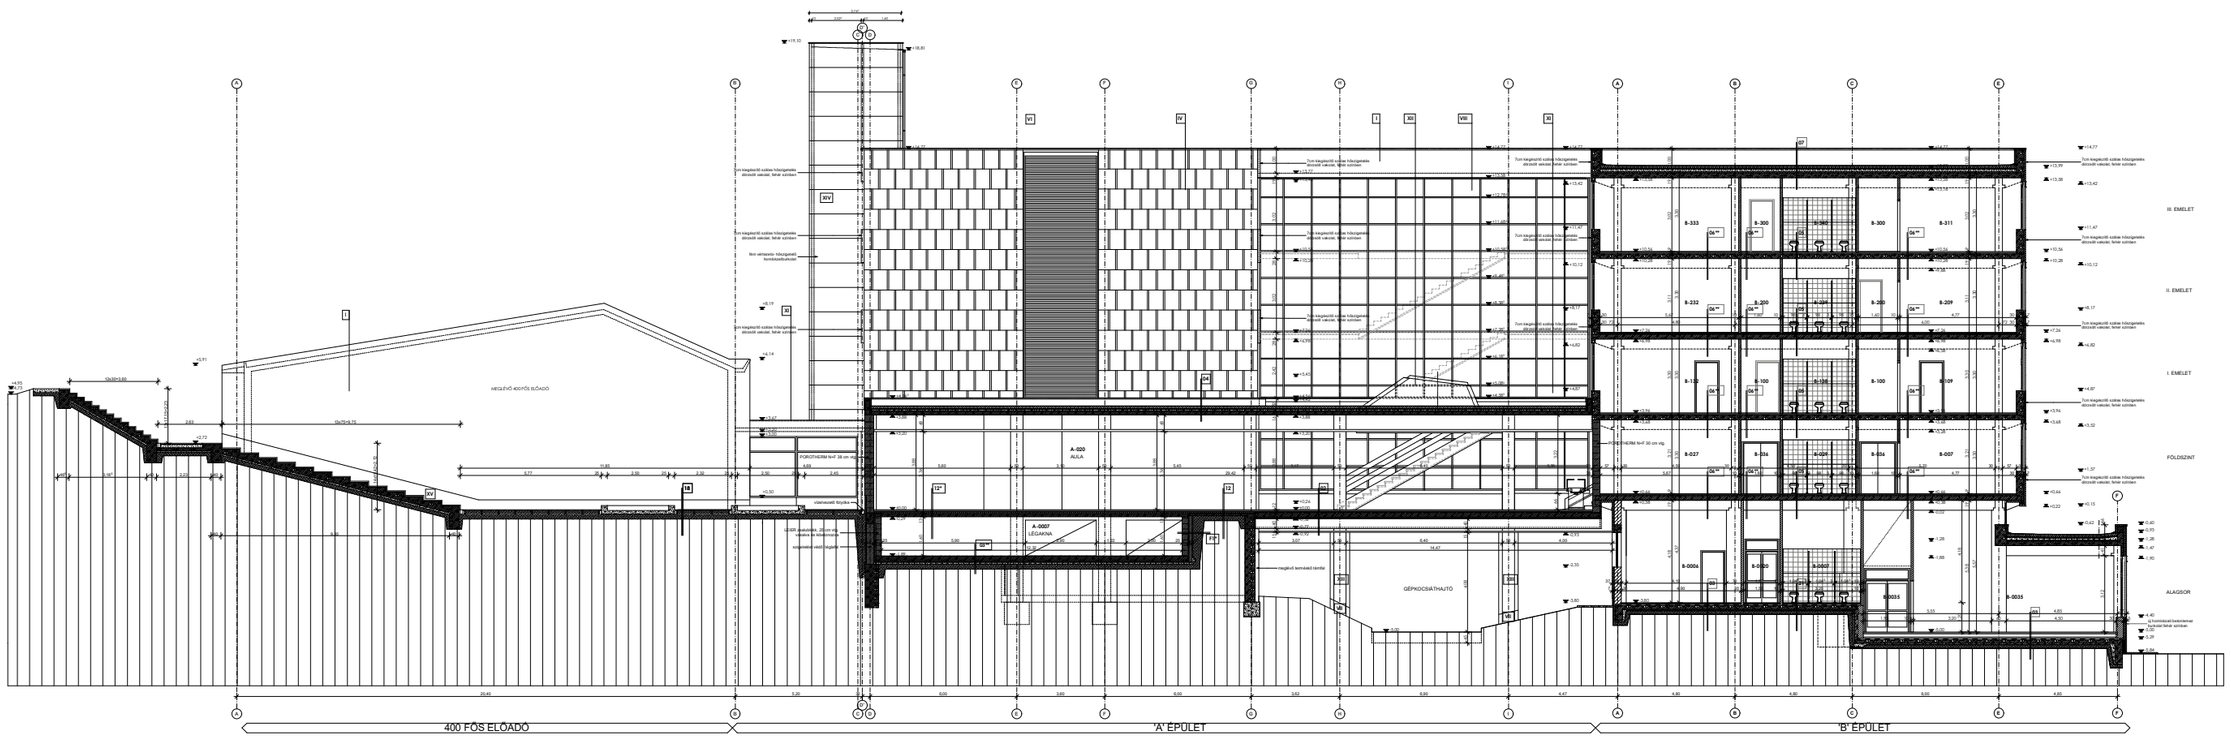

A ÉPÜLET METSZET 16